


RZUT PARTERU – INWENTARYZACJA

SKALA 1:50

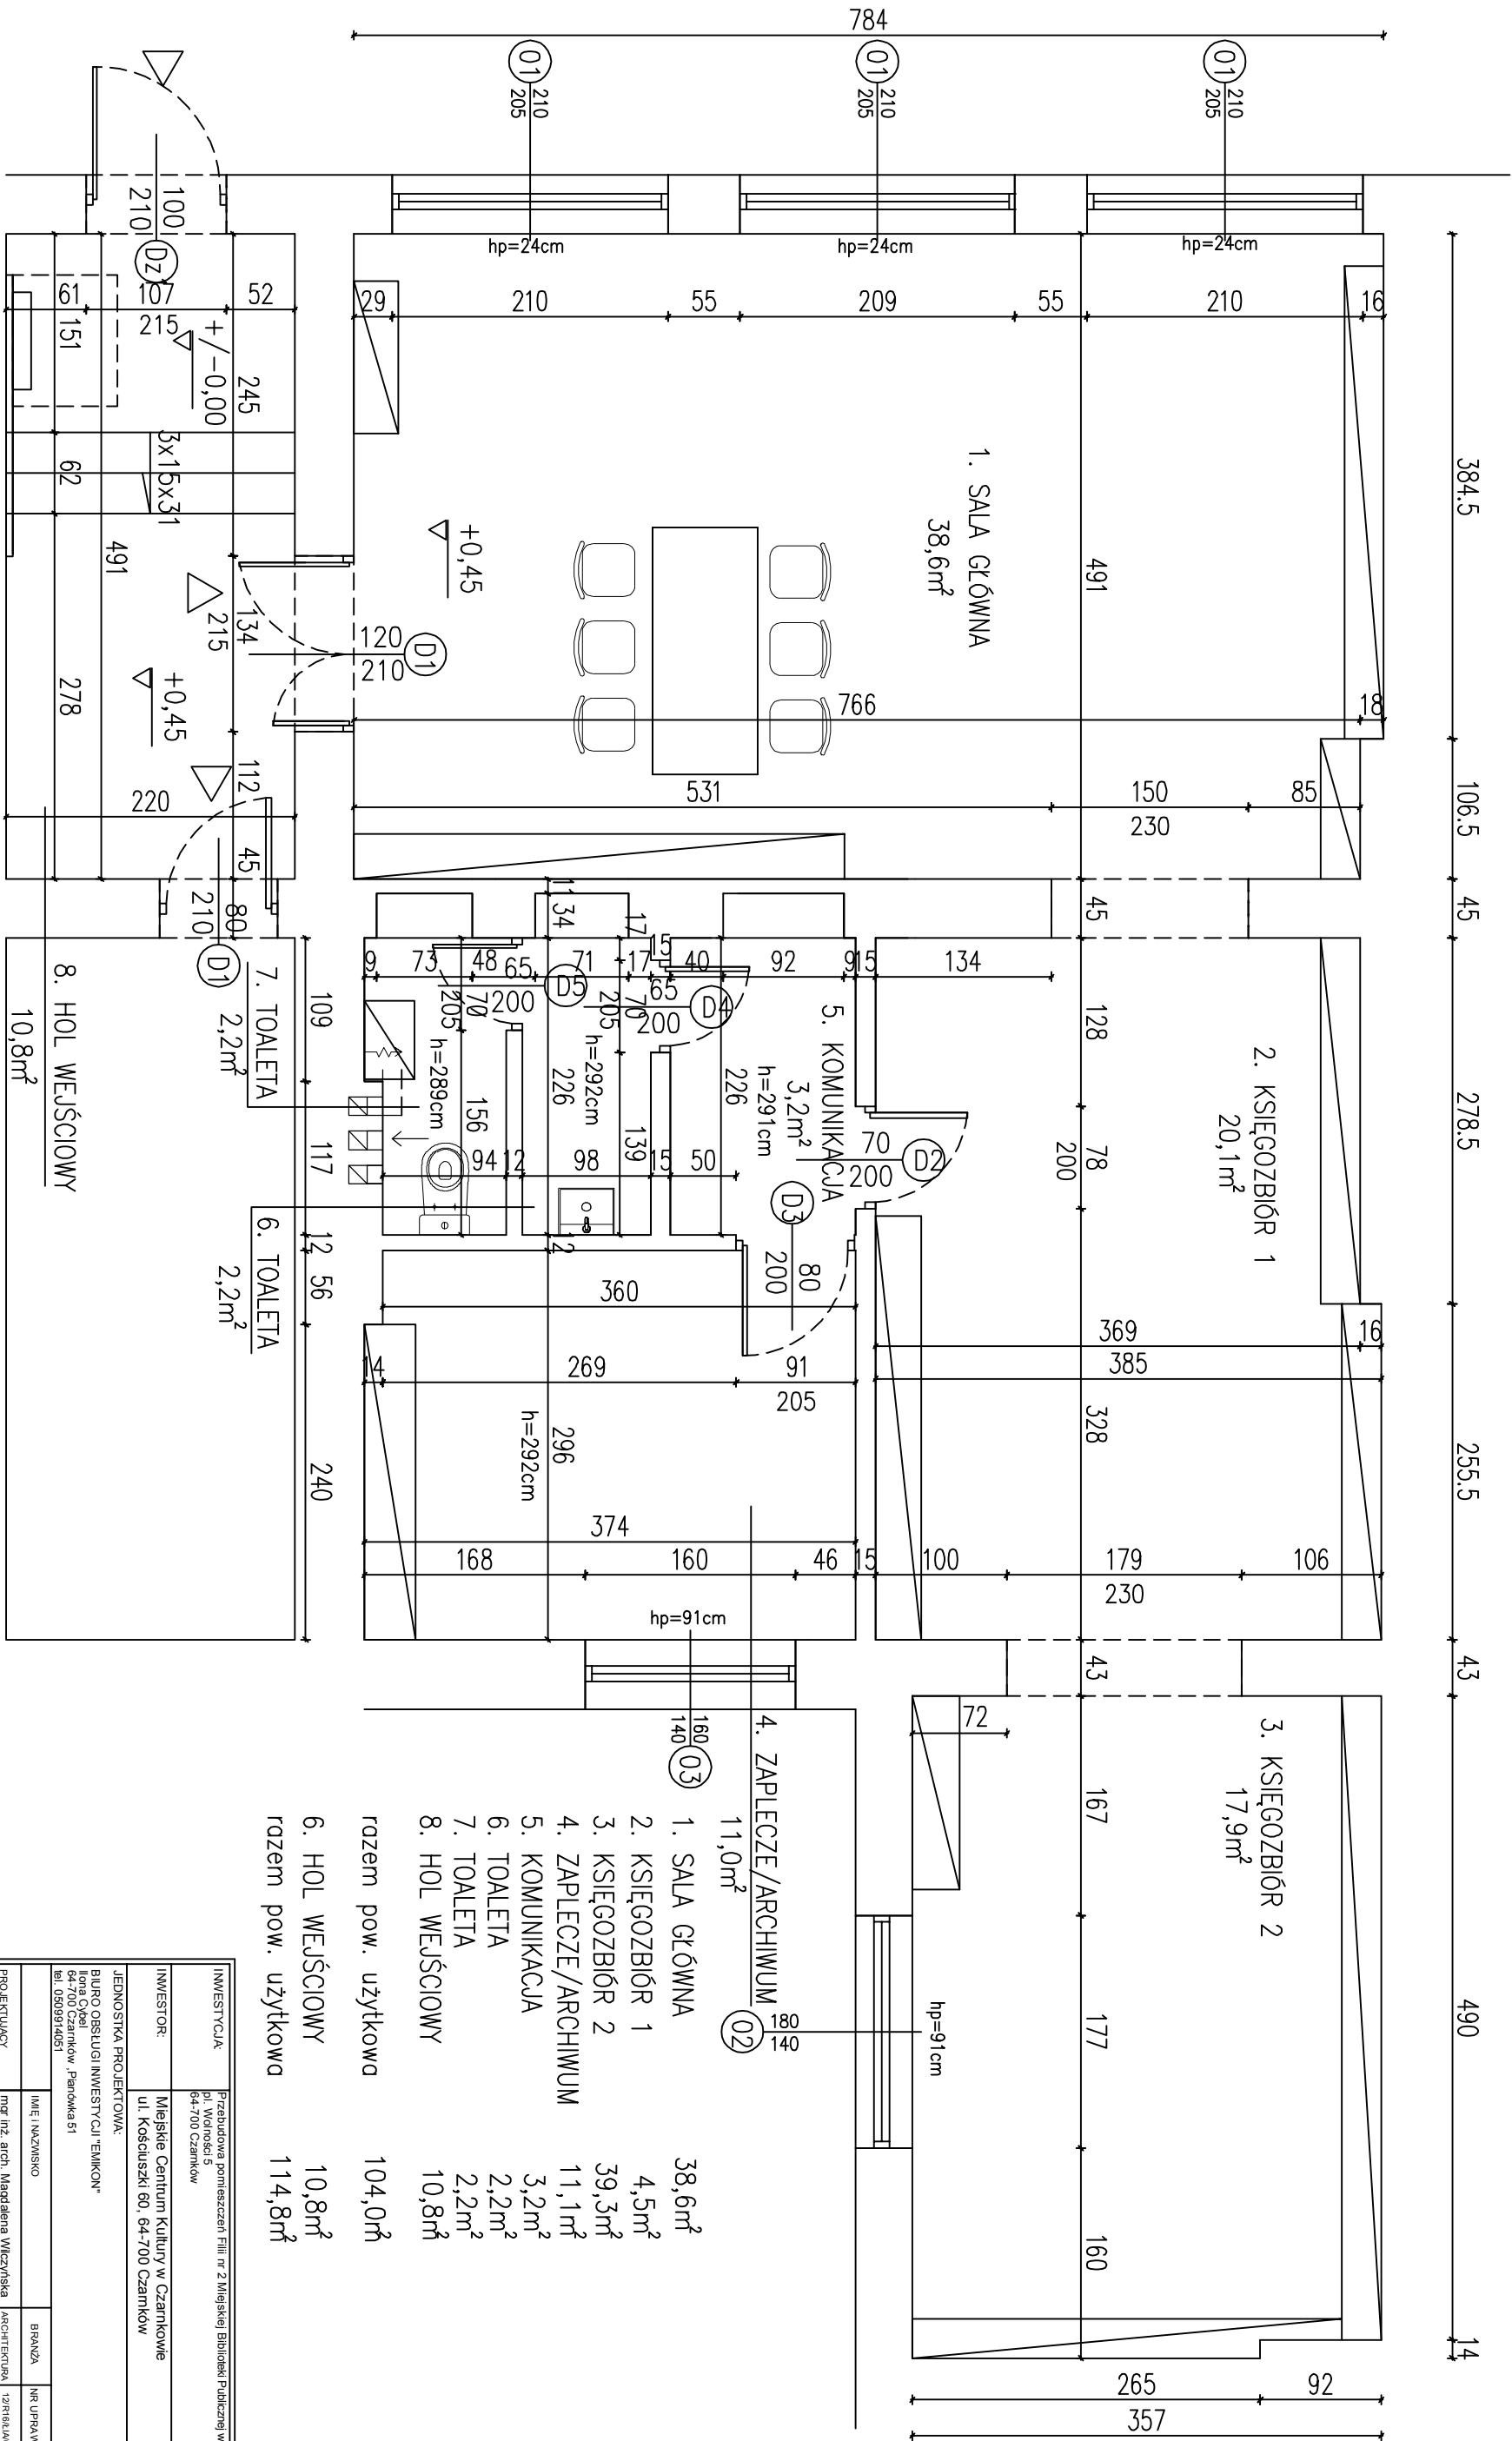

6. HOL WEJŚCIOWY  
razem pow. użytkowa 10,8m²  
razem pow. użytkowa 114,8m²

razem pow. użytkowa 104,0m²

8. HOL WEJŚCIOWY  
10,8m²

7. TOALETY  
2,2m²

6. TOALETY  
2,2m²

5. KOMUNIKACJA  
3,2m²

4. ZAPLECZE/ARCHIWUM  
11,1m²

3. KSIĘGOZBIÓR 2  
17,9m²

2. KSIĘGOZBIÓR 1  
20,1m²

1. SALA GŁÓWNA  
38,6m²

INWESTYCJA:	Przebudowa pomieszczeń Filii nr 2 Miejskiej Biblioteki Publicznej w Czarnikowie
INWESTOR:	Miejskie Centrum Kultury w Czarnikowie ul. Kościuszki 80, 64-700 Czarnków
JEDNOSTKA PROJEKTOWA:	BIURO OBSŁUGI INWESTYCJI "EMIKON"
Ilona Cipeł 64-700 Czarnków, Pionówka 51 tel. 0909914051	
PROJEKTUJĄCY	mgr inż. arch. Magdalena Wiczyńska
SPRAWDZAJĄCY	mgr inż. arch. Grzegorz Siatecki
STADIUM:	Projekt budowlany

TYTUŁ RYSUNKU:	RZUT PARTERU - INWENTARYZACJA		
NR PROJEKTU:	0114	DATA:	04.2014 r.
		SKALA:	1:50
		NR RYSUNKU:	AI