


RZUT PARTERU

UKŁAD OŚWIETLENIA I SUFITÓW PODWIESZONYCH

SKALA 1:50

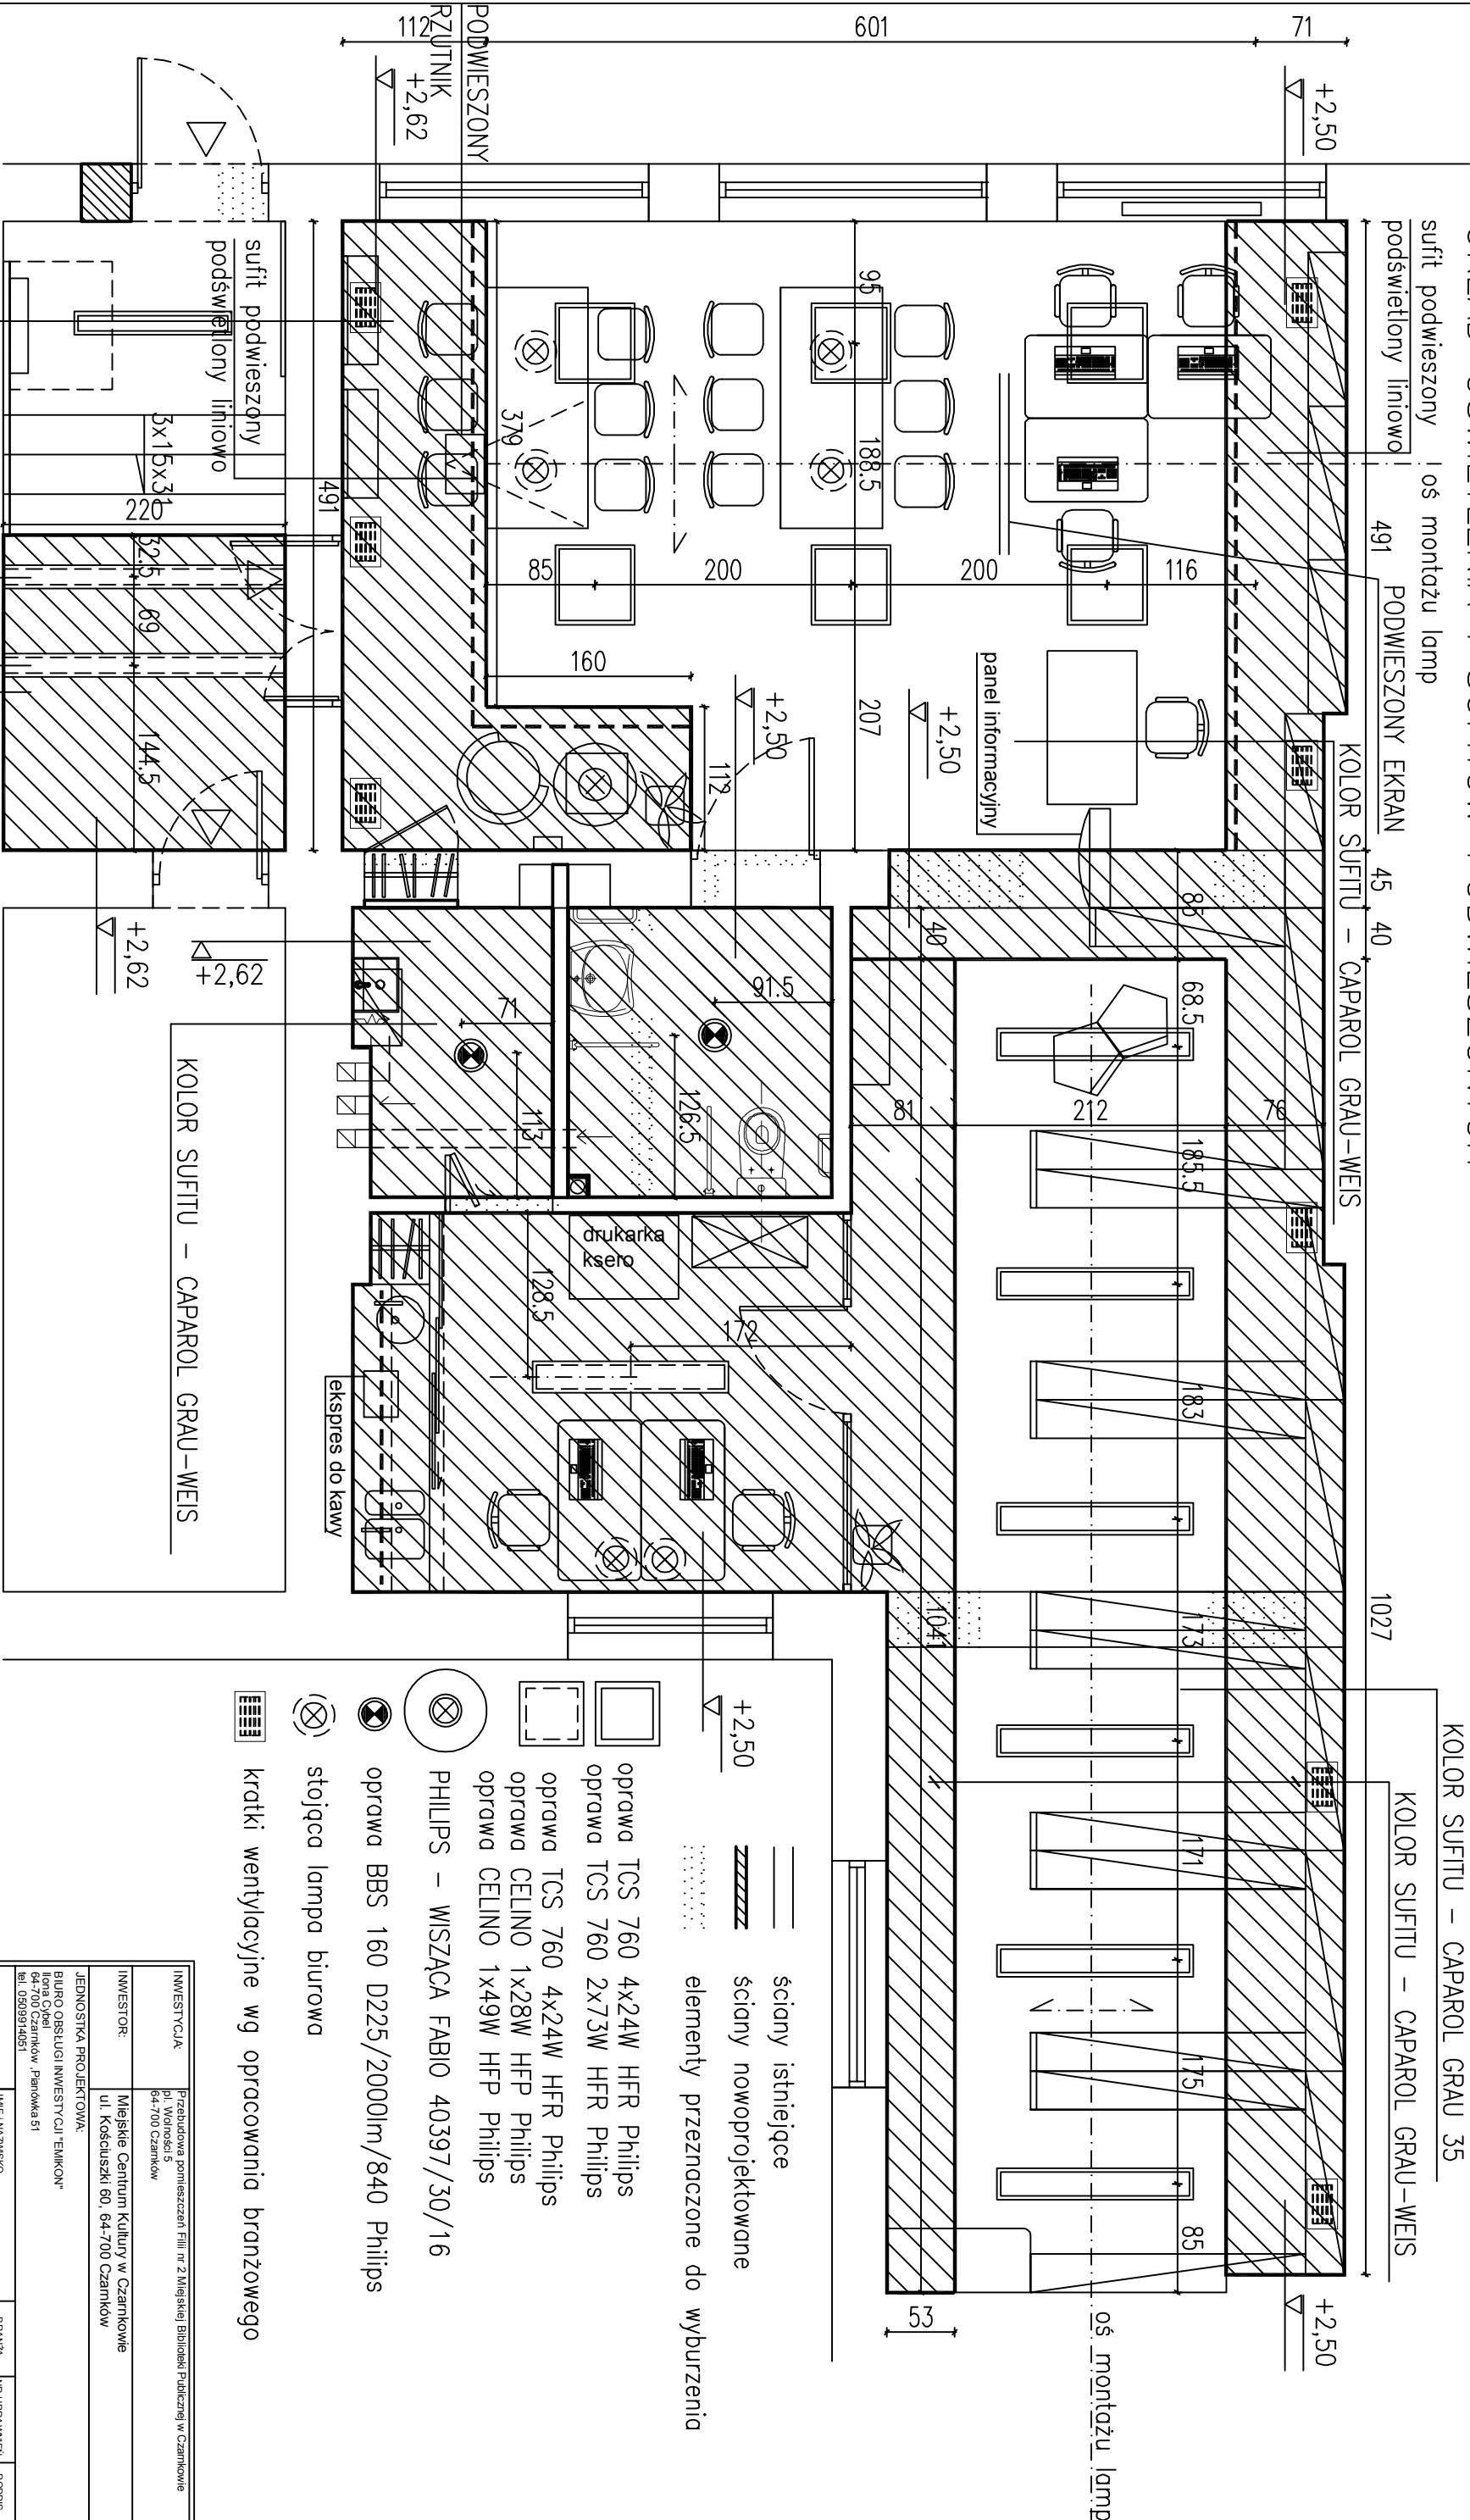

KOLOR SUFITU sufit podwieszony lampy wpuszczone w sufit

CAPAROL GRAU-WEIS 244 247

uwagi: projekt architektury należy rozpatrywać łącznie z projektami branżowymi przed rozpoczęciem prac wytnary należy sprawdzić na budowie ostateczne poziomy sufitów podwieszonych dostosować należy do poziomu podwieszonych instalacji

INWESTYCJA:	Przebudowa pomieszczeń Filii nr 2 Miejskiej Biblioteki Publicznej w Czarnkowie		
INWESTOR:	Miejskie Centrum Kultury w Czarnkowie		
JEDNOSTKA PROJEKTOWA:	BIURO OBSŁUGI INWESTYCJI "EMIKON"		
PROJEKTUJĄCY:	mgr inż. arch. Magdalena Wiczyńska	ARCHITEKTURA	12/01/2014
SPRAWDZAJĄCY:	mgr inż. arch. Grzegorz Satecki	ARCHITEKTURA	16/02/2014
STADIUM:	Projekt budowlany		
TYTUŁ RYSUNKU:	RZUT PARTERU-UKŁAD OŚWIETLENIA		
NR PROJEKTU:	0114	DATA:	04.2014 r.
SKALA:	1:50	NR RYSUNKU:	A4