



RZUT PIWNICY

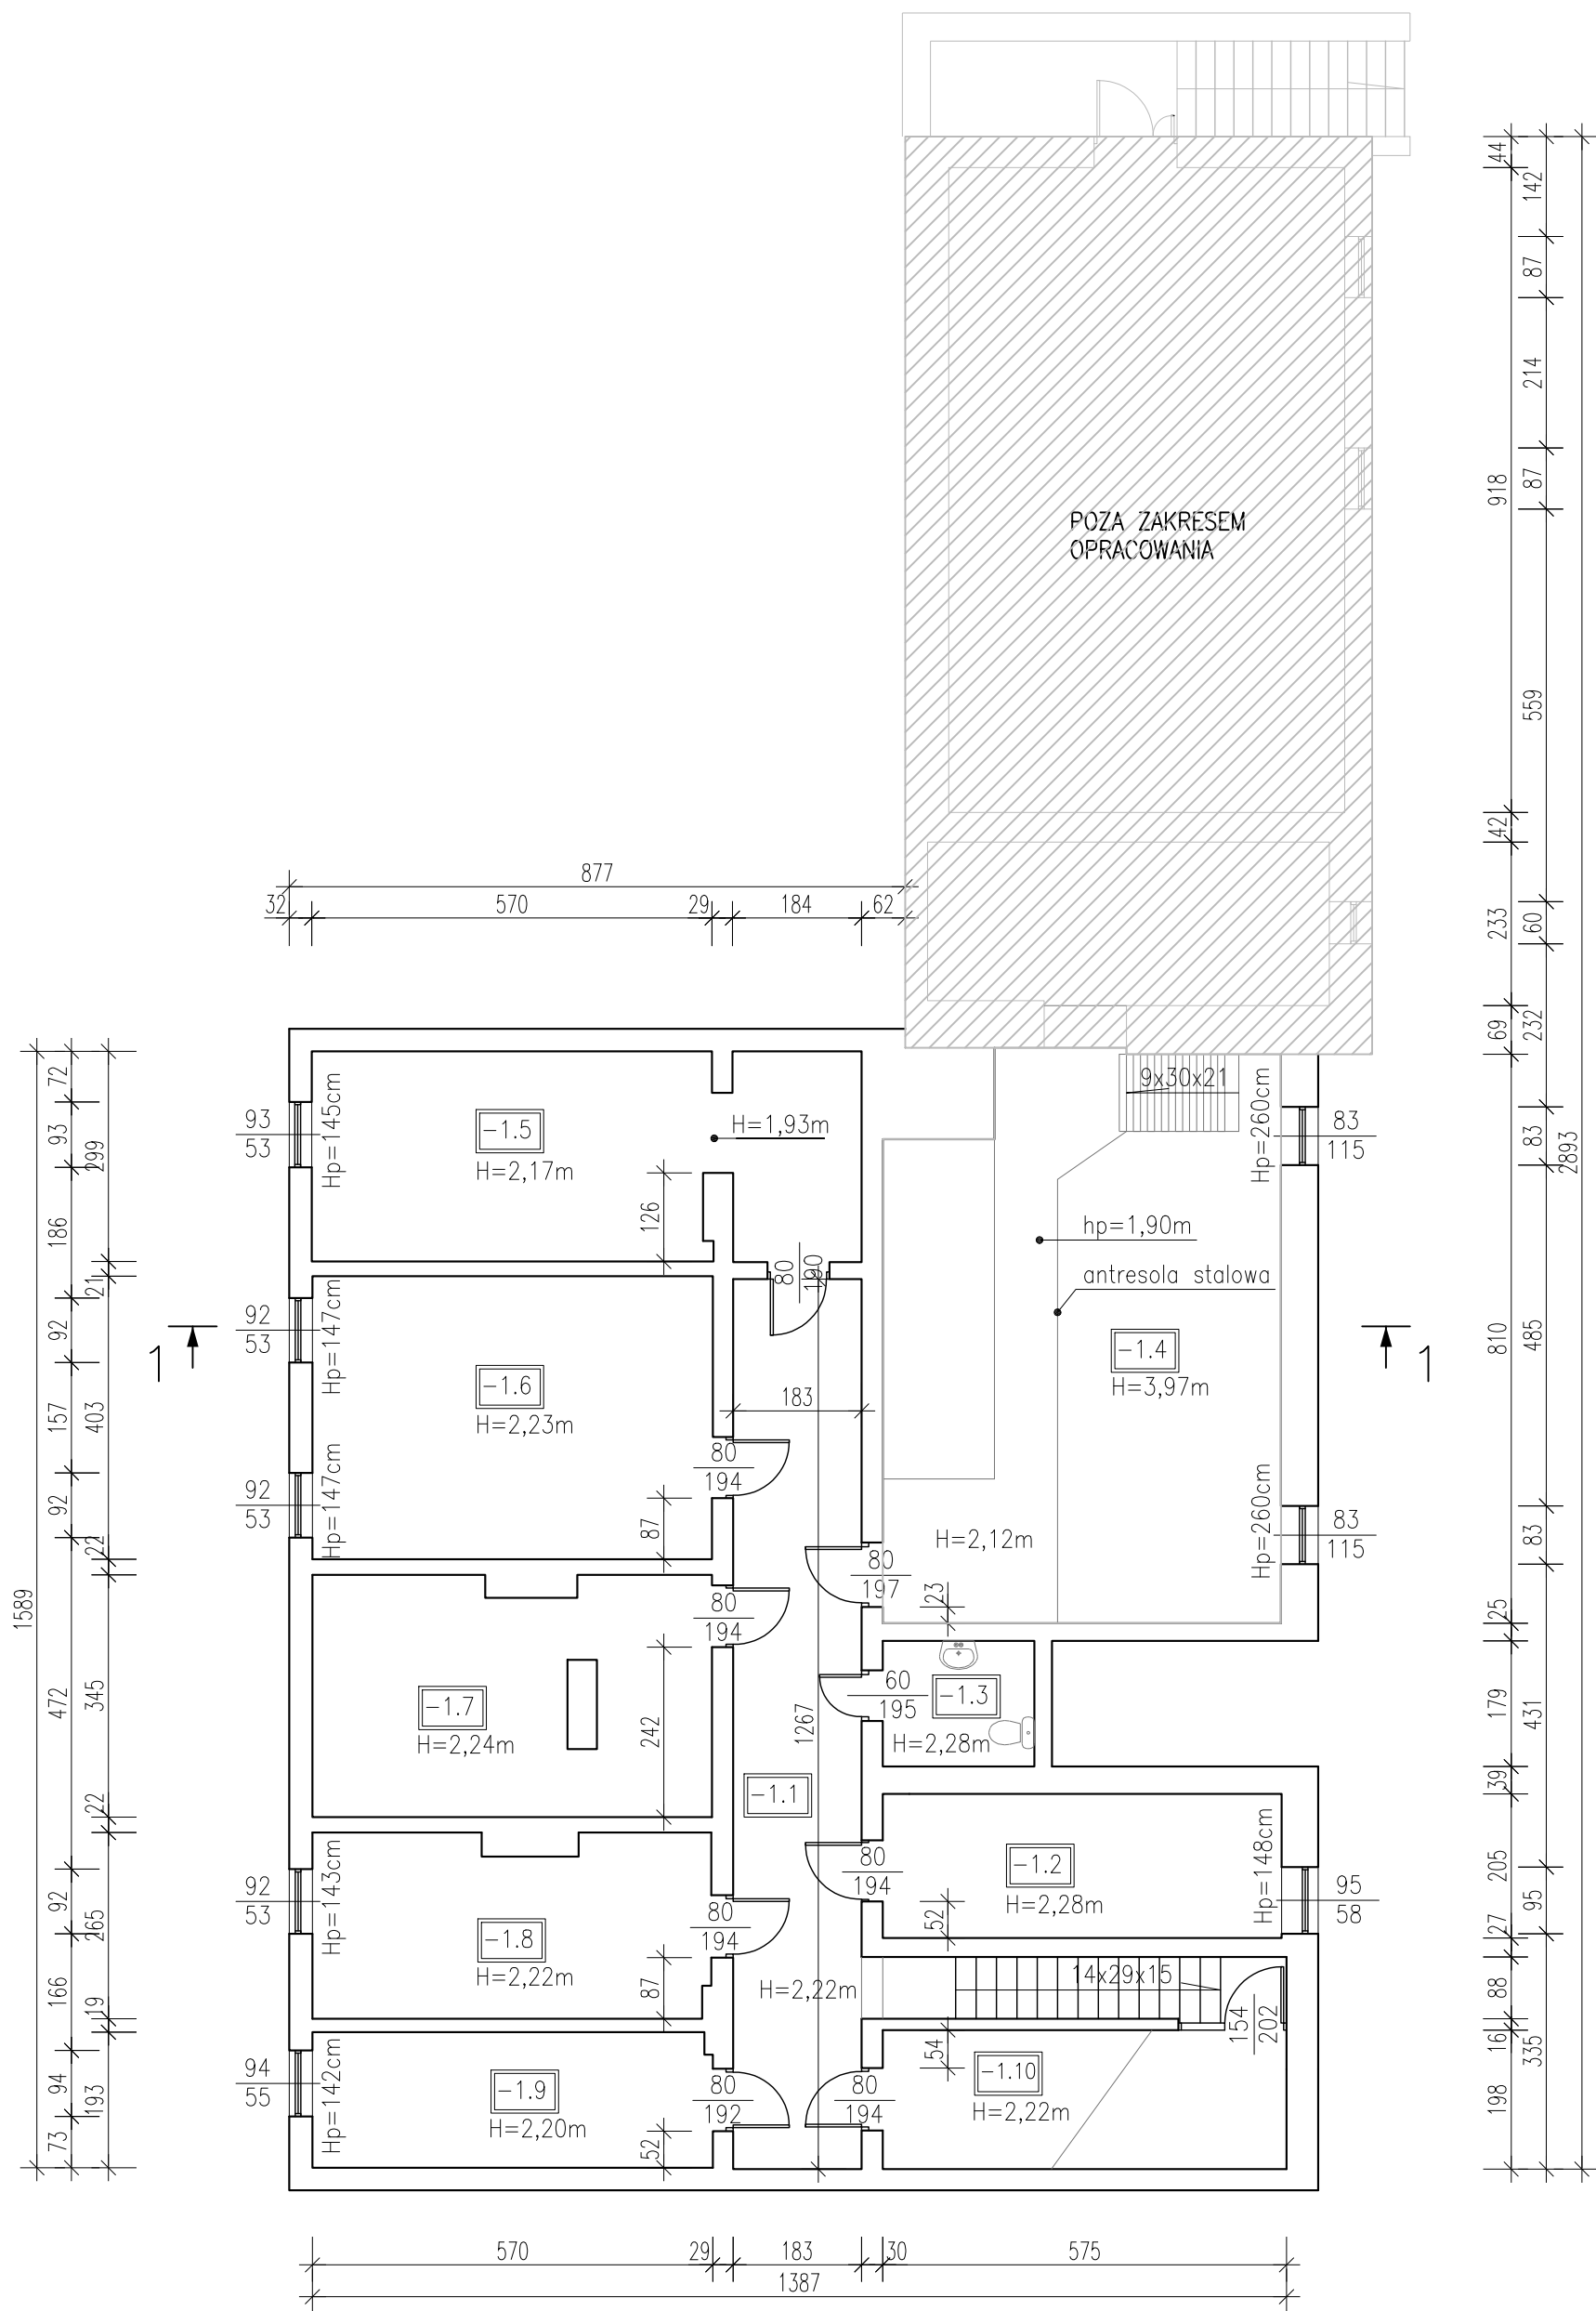

ZAKRES RYSUNKU

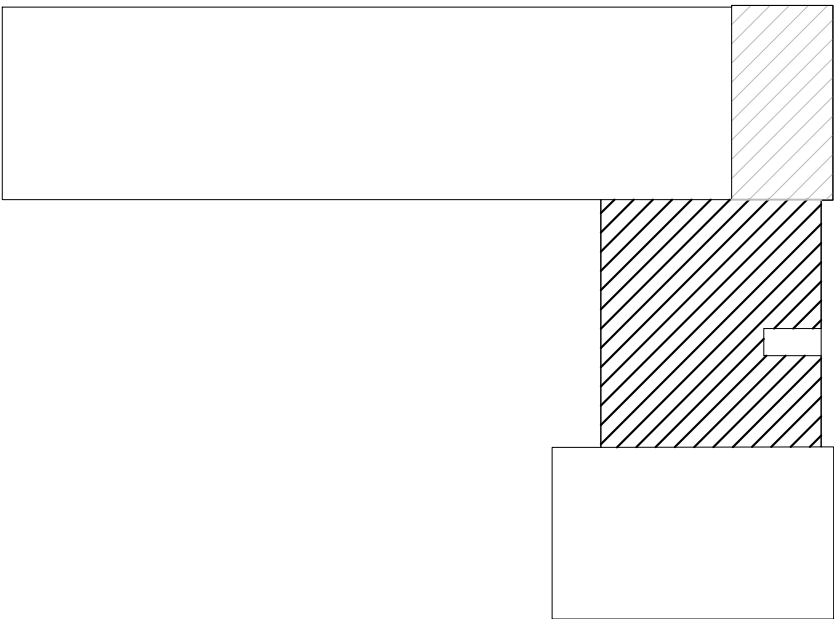

PIWNICA			
Lp	Rodzaj pom.	Pow.[m2]	Posadzka
-1.1	Korytarz+klatka schod.	28,51	posadzka bet.
-1.2	Pom.magazynowe	11,64	posadzka bet.
-1.3	WC	3,87	posadzka bet.
-1.4	Stara kotłownia	44,17	posadzka bet.
-1.5	Pom.magazynowe	22,76	posadzka bet.
-1.6	Pom.magazynowe	22,95	posadzka bet.
-1.7	Pom.magazynowe	18,67	posadzka bet.
-1.8	Pom.magazynowe	14,52	posadzka bet.
-1.9	Pom.magazynowe	10,96	posadzka bet.
-1.10	Pom.magazynowe	11,38	posadzka bet.
RAZEM:		189,43	m2

INWESTYCJA:		Inwentaryzacja budynku Publicznego Gimnazjum w Czarnkowie Wroniecka 136 64-700 Czarnków		
INWESTOR:		Urząd Miasta Czarnków Plac Wolności 6 64-700 Czarnków		
JEDNOSTKA PROJEKTOWA: Biuro Obsługi Inwestycji EMIKON Ilona Cybel 64-700 Czarnków , Planówka 51 tel. 509914051				
	IMIĘ I NAZWISKO	BRANŻA	NR UPRAWNIENI	PODPIS
PROJEKTUJĄCY	mgr inż. Ilona Cybel	KONSTRUKCJA	WKP/0273/PWOK/13	
OPRACOWUJĄCY	mgr inż.Krzysztof Dreżewski			
STADIUM:	Inwentaryzacja budowlana			
TYTUŁ RYSUNKU:	RZUT PIWNICY			
		DATA: 07.2017 r.	SKALA: 1:100	NR RYSUNKU: INW01