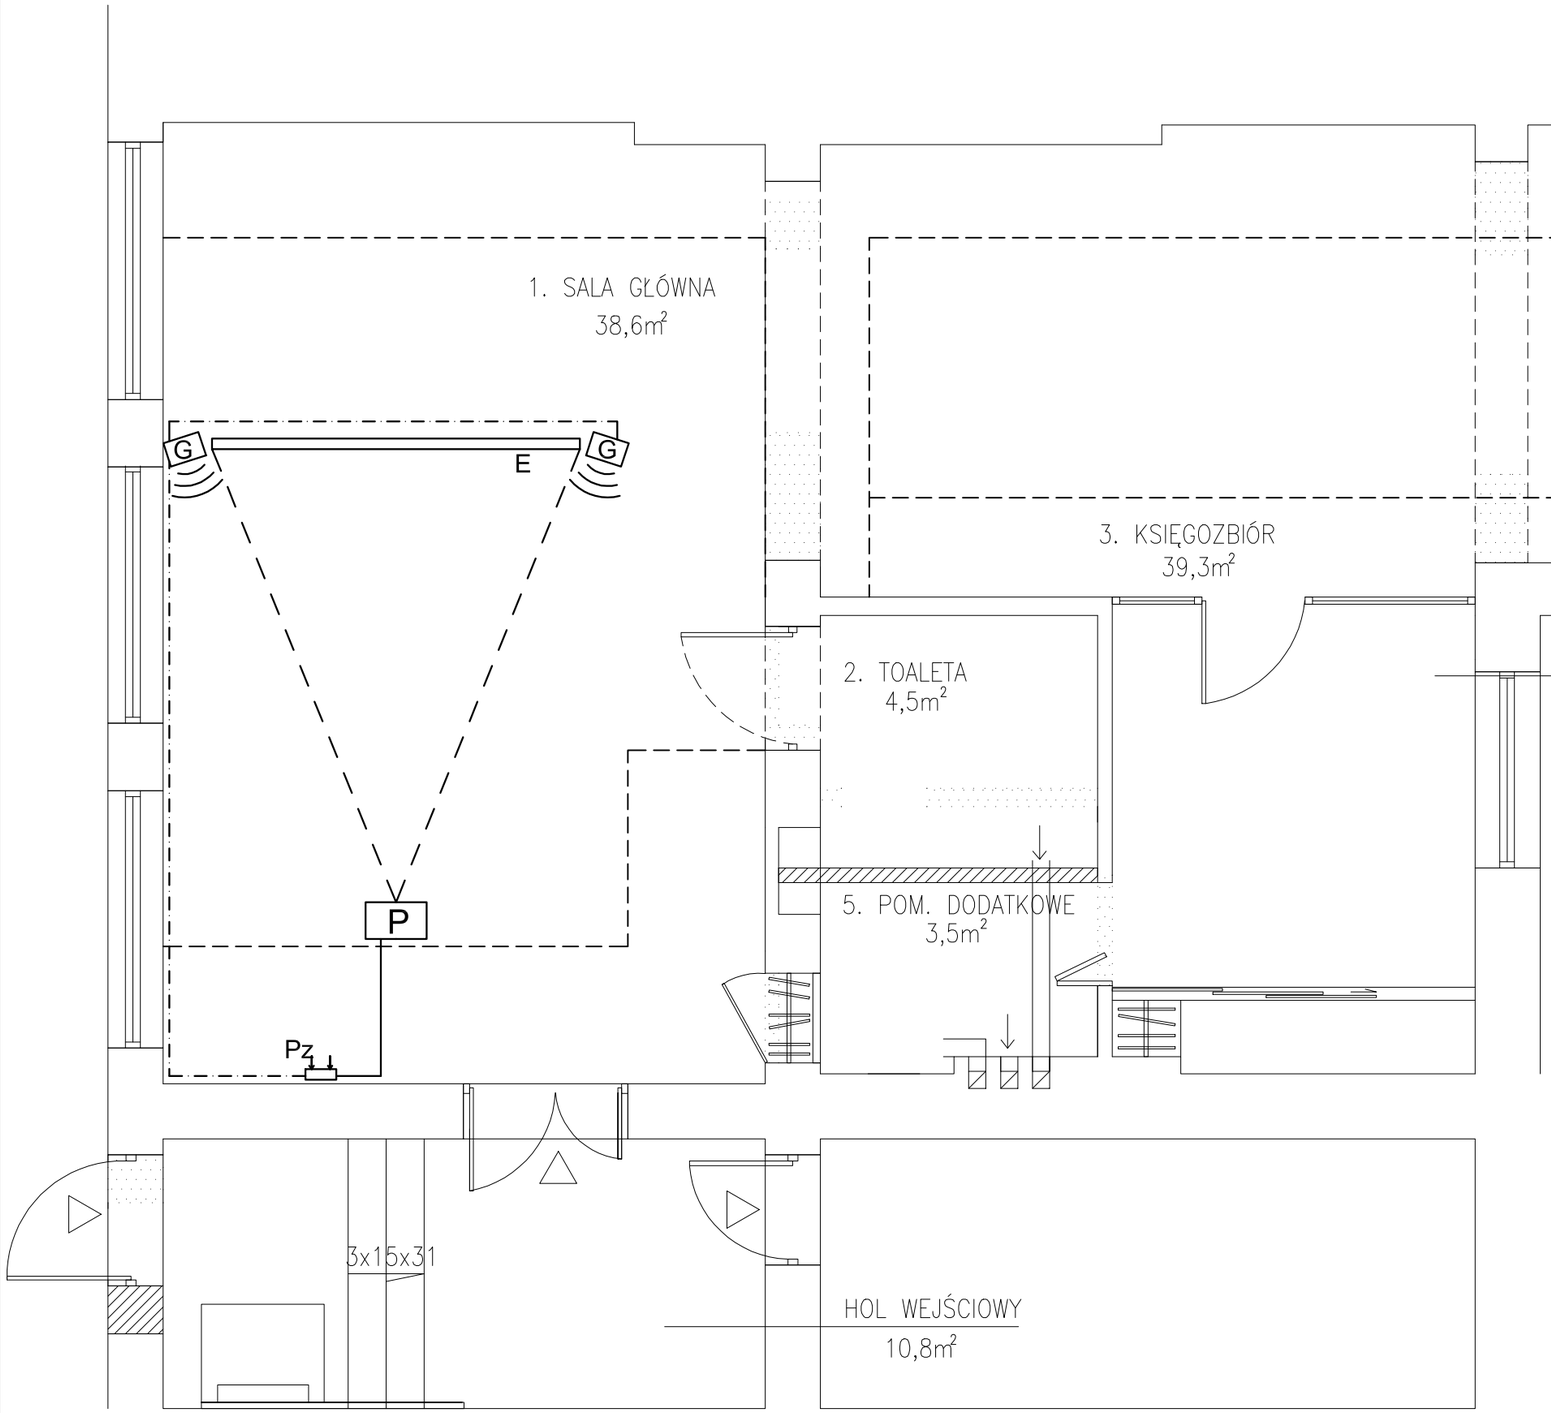

LEGENDA:

P – Projektor multimedialny, podwieszony do stropu, opuszczany elektronicznie

E – Ekran rozwijany elektronicznie, podwieszony do stropu

G – Głośniki AUDIO

Pz – Panel zasilajacy – Gniazdo HDMI, Gniazdo AUDIO (głośnikowe)

——— Przewód HDMI

— · — Przewód AUDIO (głośnikowy)

– – – linia obrysu sufitu podwieszonego

INWESTYCJA:	Przebudowa pomieszczeń Filii nr 2 Miejskiej Biblioteki Publicznej w Czarnkowie pl. Wolności 5 64-700 Czarnków			
INWESTOR:	Miejskie Centrum Kultury w Czarnkowie ul. Kościuszki 60, 64-700 Czarnków			
JEDNOSTKA PROJEKTOWA: BIURO OBSŁUGI INWESTYCJI "EMIKON" Ilona Cybel 64-700 Czarnków ,Planówka 51 tel. 0509914051				
	IMIĘ i NAZWISKO	BRANŻA	NR UPRAWNIEŃ	PODPIS
PROJEKTUJĄCY	techn. Krzysztof Rauhut	ELEKTRYCZNA	UAN 8345/1259/88	
SPRAWDZAJĄCY	mgr inż. Zbigniew Jankun	ELEKTRYCZNA	GP 7342/1686/92	
STADIUM:	PROJEKT INSTALACJI SŁABOPRĄDOWYCH			
TYTUŁ RYSUNKU:	SCHEMAT INSTALACJI PROJEKCJI I NAGŁOŚNIENIA			
NR PROJEKTU: 0114	DATA: 04.2014 r.	SKALA: 1:50	NR RYSUNKU: 1	

PRAWA AUTORSKIE ZASTRZEŻONE-Ustawa z dnia 04.02.1994 r. (Dz.U. 1994. Nr 24 poz. 83)
Powielanie we wszelkiej postaci bez pisemnej zgody Autora zabronione