




det. A:

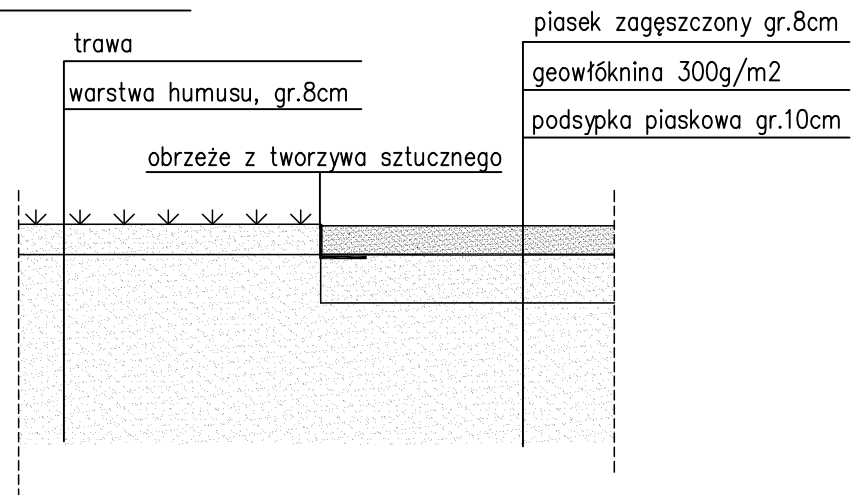


det. B:

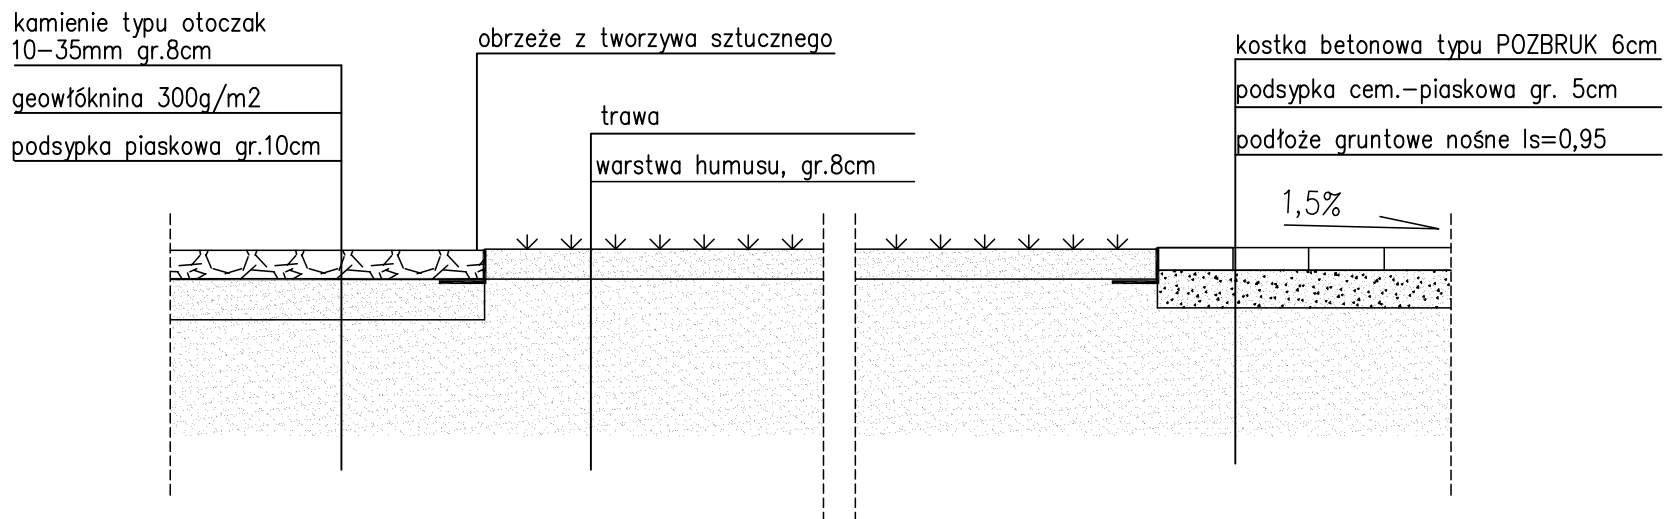


det. C:

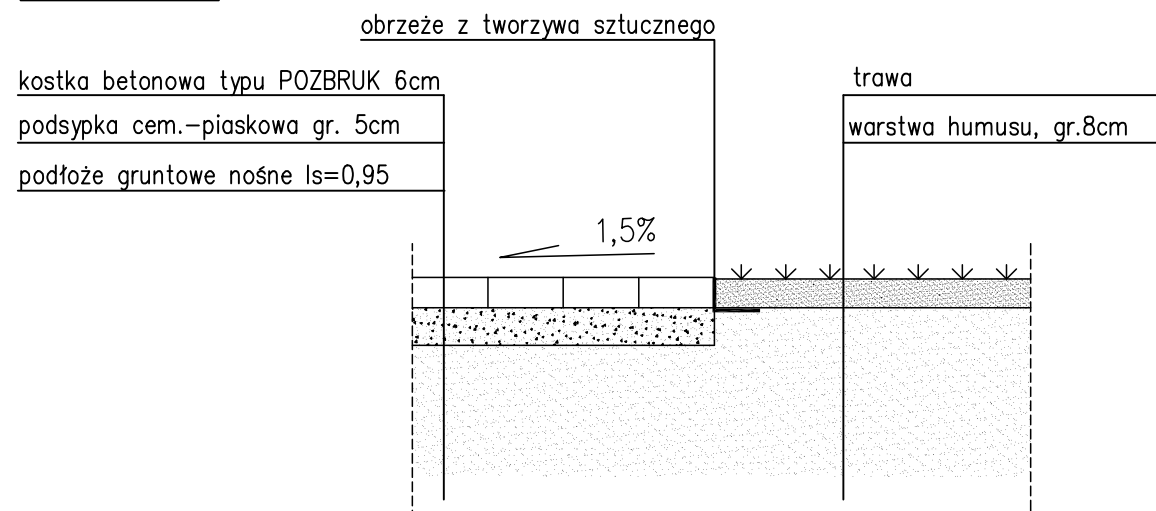


det. D:

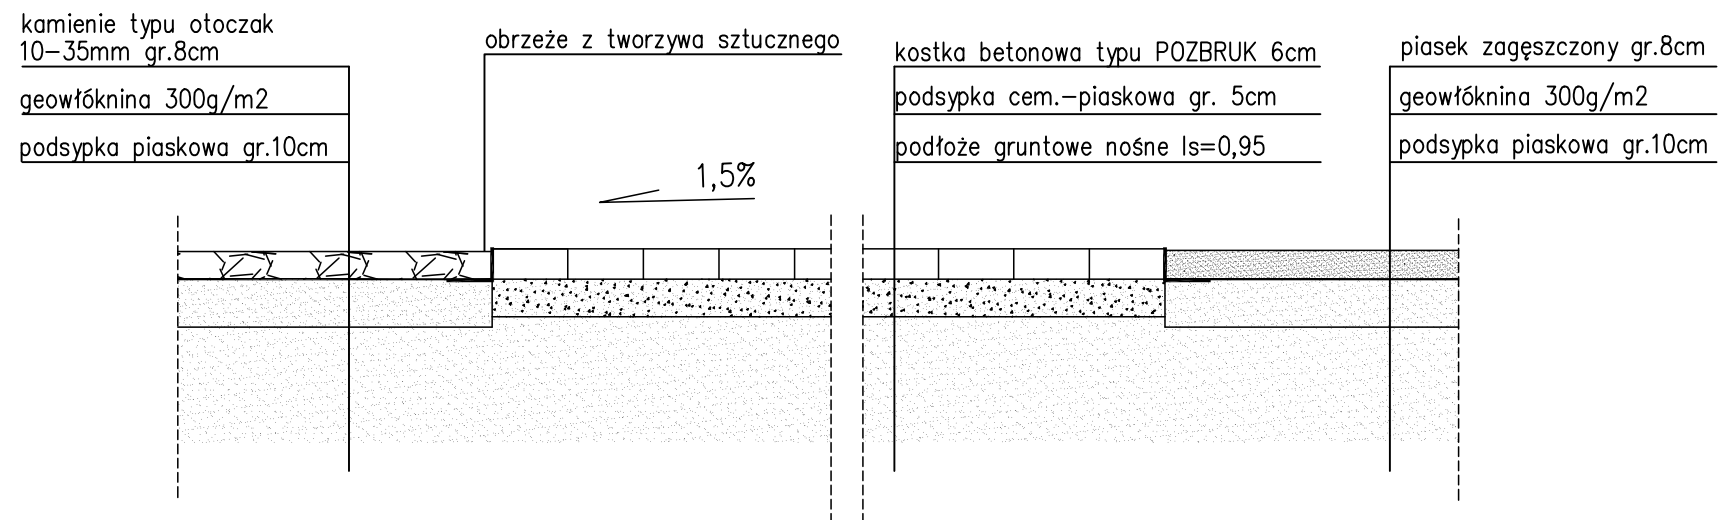

det. F:

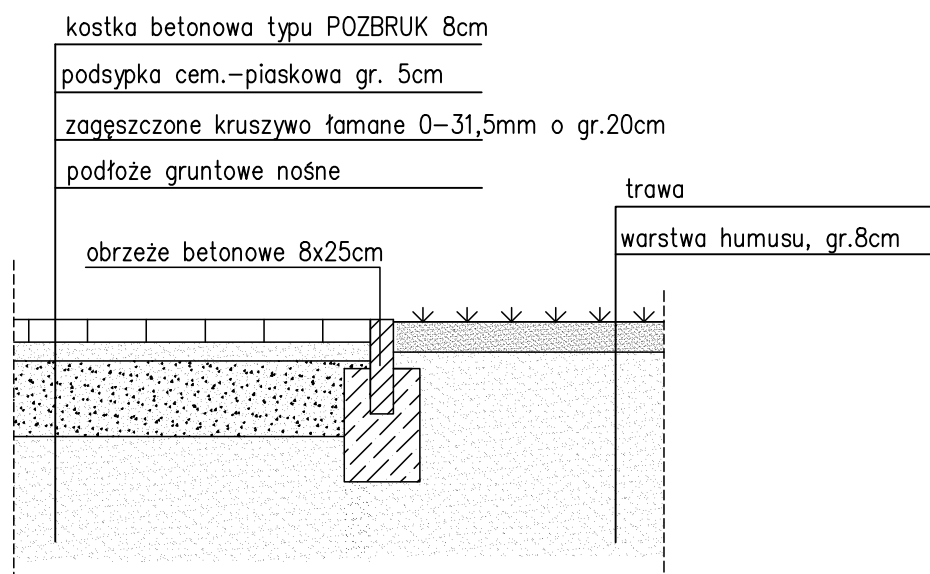

det. E:

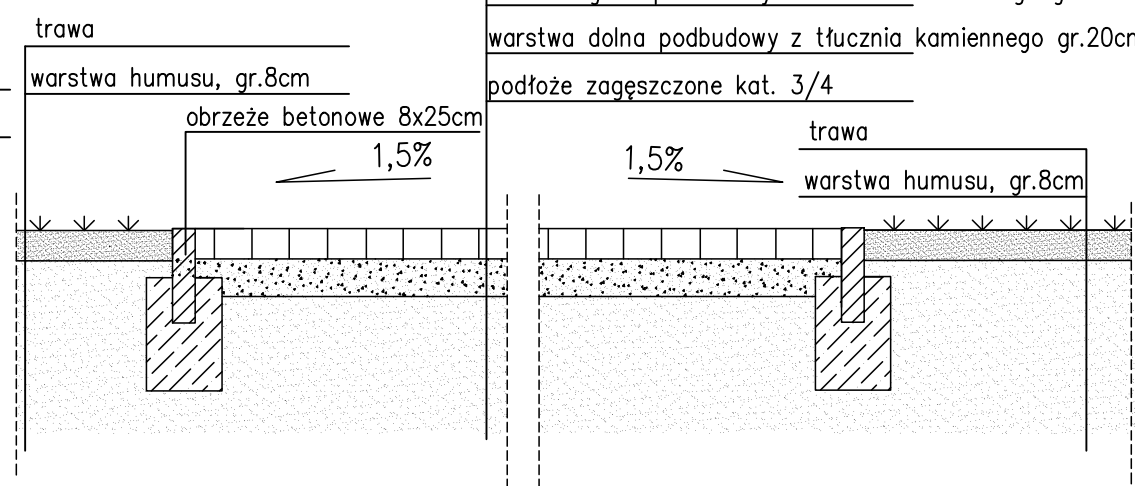

krata ażurowa z tworzywa sztucznego wypełniona żywirem 2/5mm

podsyпка cem.-piaskowa gr. 5cm

warstwa góna podbudowy z tłuczniá kamiennego gr.10cm

warstwa dolna podbudowy z tłuczni kamiennego gr.20cm

podłoże zagęszczone kat. 3/4

INWESTYCJA:		PROJEKT FIT-PARKU WRAZ ZE SKATEPARKIEM ORAZ ELEMENTAMI PLACU ZABAW DLA DZIECI ul. Poznańska, 64-700 Czarnków dz. nr ewid. 1730/1			
INWESTOR:		Urząd Miasta Czarnków Pl. Wolności 6 64-700 Czarnków			
JEDNOSTKA PROJEKTOWA: <b>C2</b> Centrum Projektowe 64-700 Czarnków ,ul. Rzemieślnicza 2a tel. 605121415					
	IMIĘ I NAZWISKO	BRANŻA	NR UPRAWNIENI	PODPIS	
PROJEKTANT	mgr inż. arch. Magdalena Wilczyńska	ARCHITEKTURA	12/R16/LIA/02		
PROJEKTANT	mgr inż. Ilona Cybel	KONSTRUKCJA	WKP/0273/PWOK/13		
STADIUM:		PROJEKT BUDOWLANY			
TYTUŁ RYSUNKU:		DETAL NAWIERZCHNI			
NR PROJEKTU:		DATA:	SKALA:	NR RYSUNKU:	
0401		04.2015r.	1:25	A-02	

PRAWA AUTORSKIE ZASTRZEŻONE-Ustawa z dnia 04.02.1994 r. (Dz.U. 1994, Nr 24 poz. 83 )  
Powielanie we wszelkiej postaci bez pisemnej zgody Autora zabronione