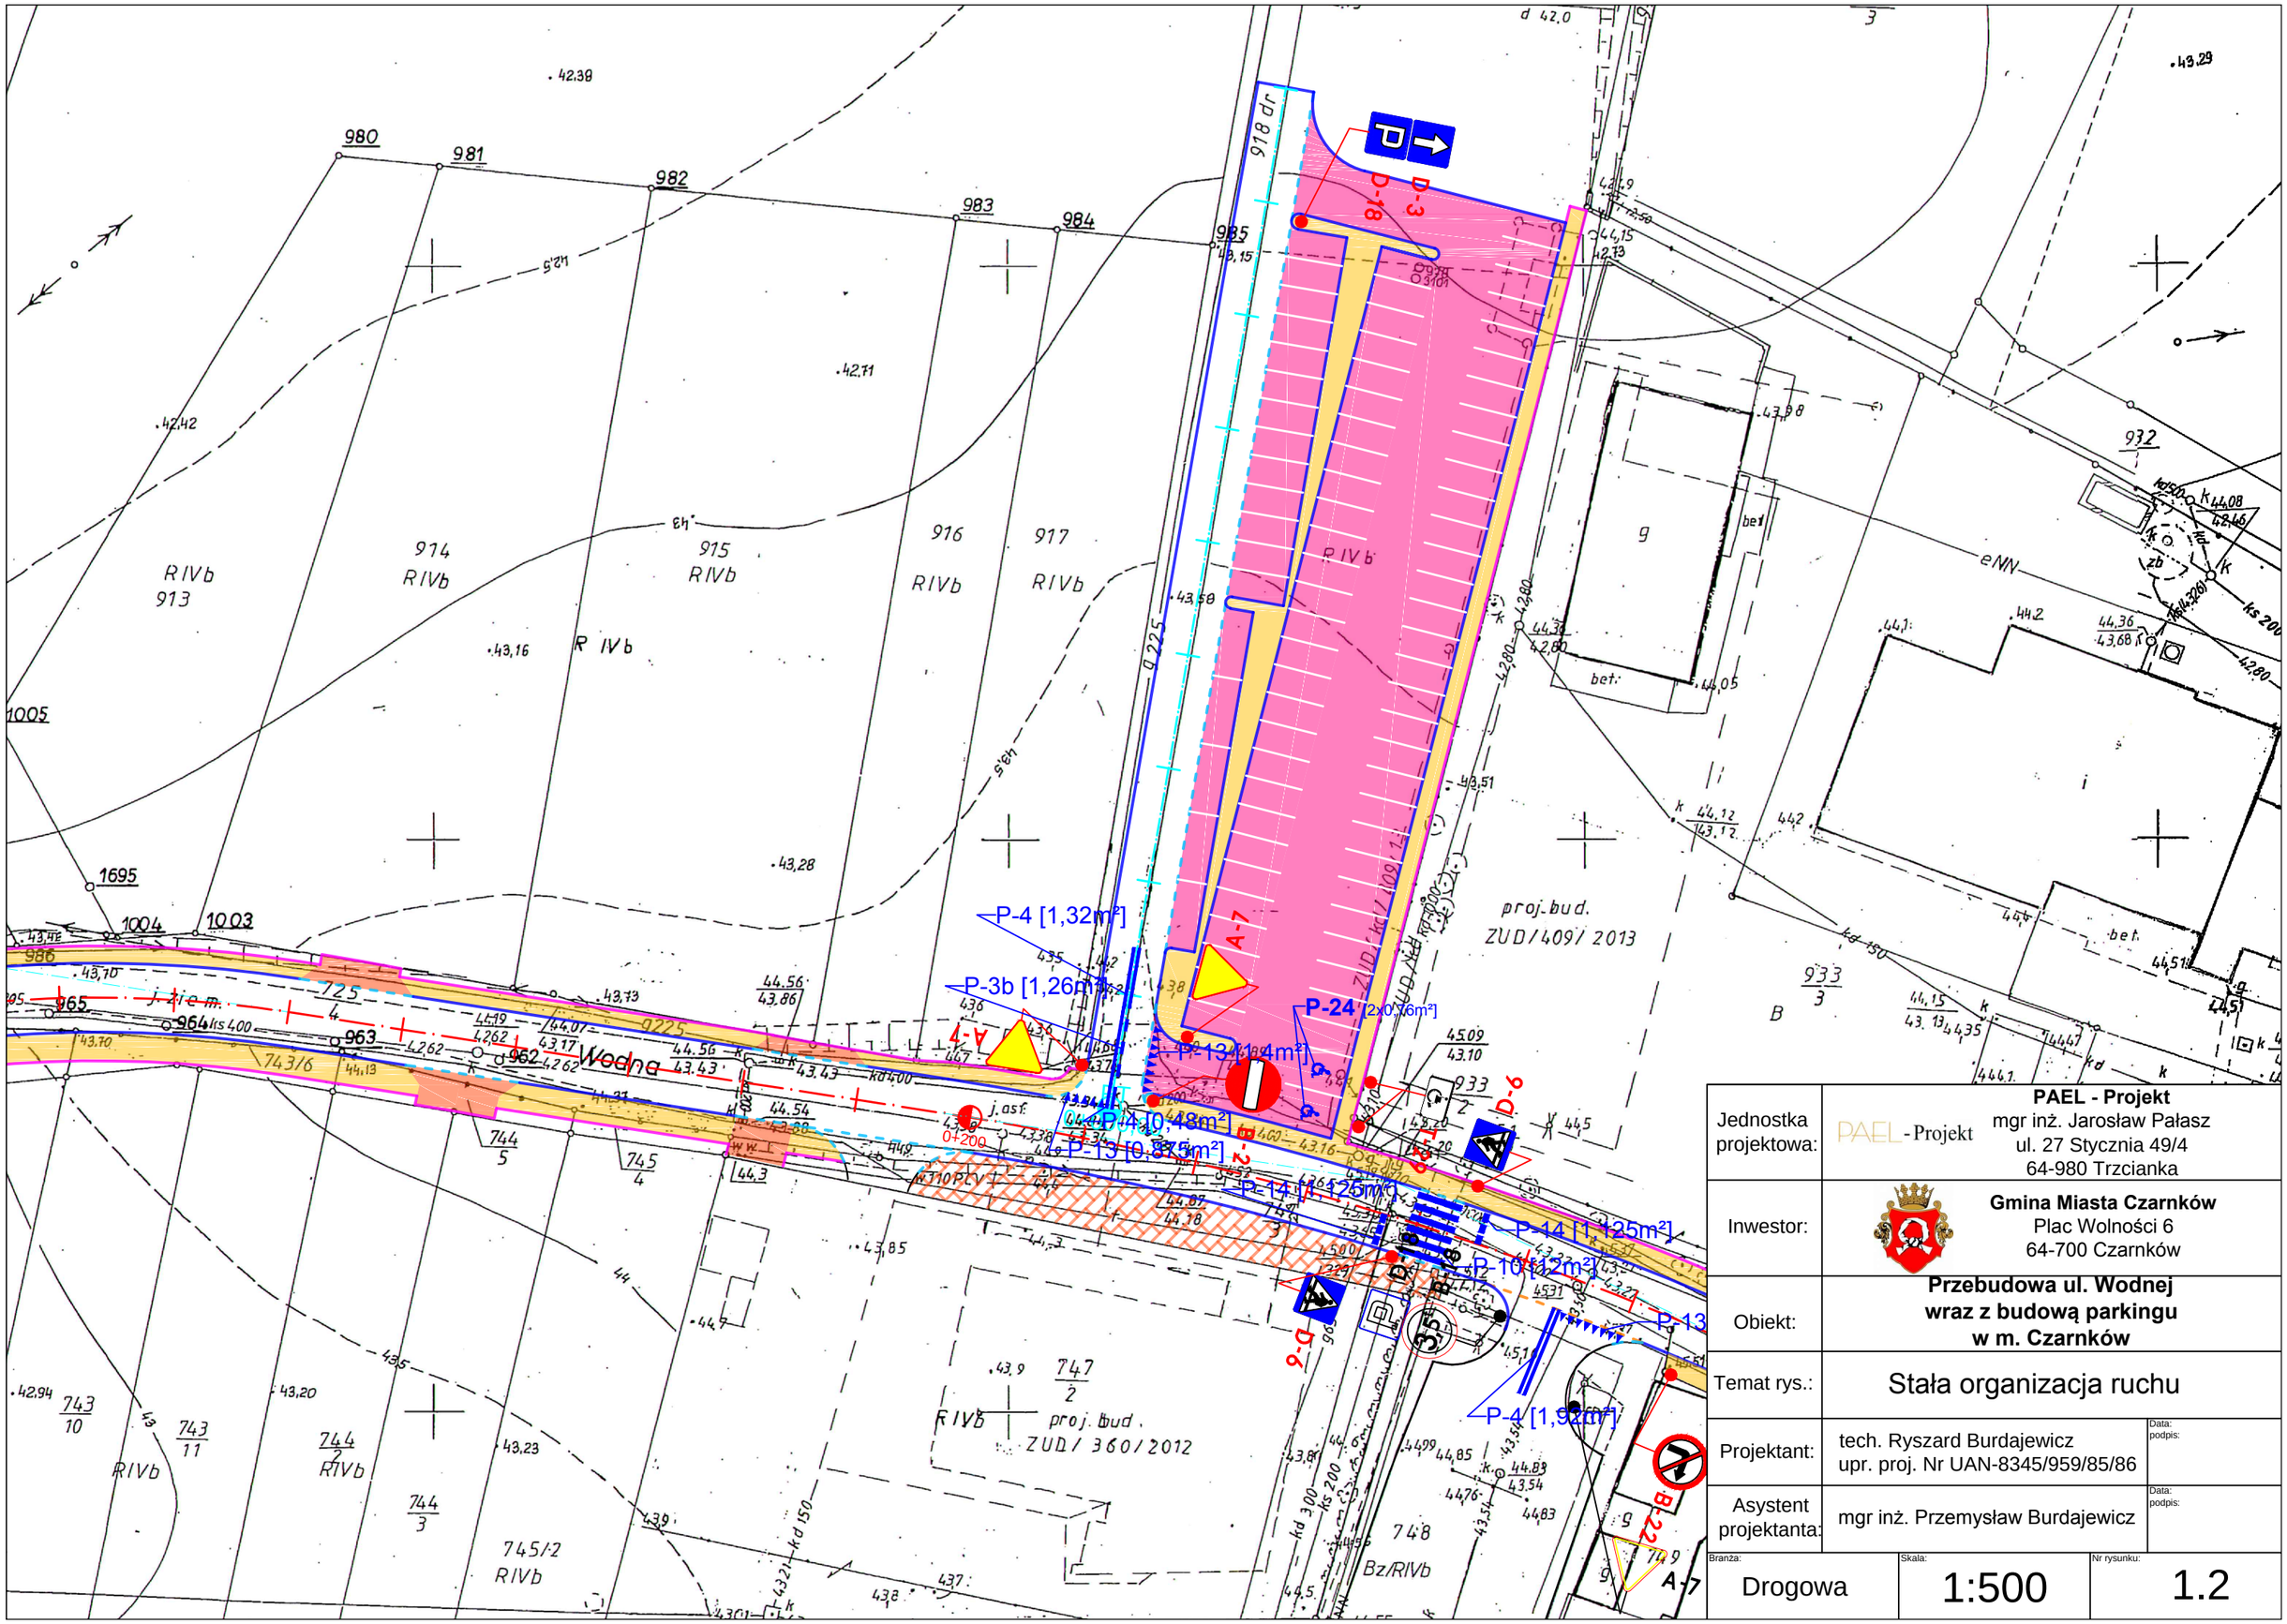

Jednostka projektowa:	PAEL - Projekt	**PAEL - Projekt** mgr inż. Jarosław Pałasz ul. 27 Stycznia 49/4 64-980 Trzcianka
Inwestor:		**Gmina Miasta Czarnków** Plac Wolności 6 64-700 Czarnków
Obiekt:		**Przebudowa ul. Wodnej wraz z budową parkingu w m. Czarnków**
Temat rys.:	Stała organizacja ruchu	
Projektant:	tech. Ryszard Burdajewicz upr. proj. Nr UAN-8345/959/85/86	Data: podpis:
Asystent projektanta:	mgr inż. Przemysław Burdajewicz	Data: podpis:
Branża: Drogowa	Skala: 1:500	Nr rysunku: 1.2