
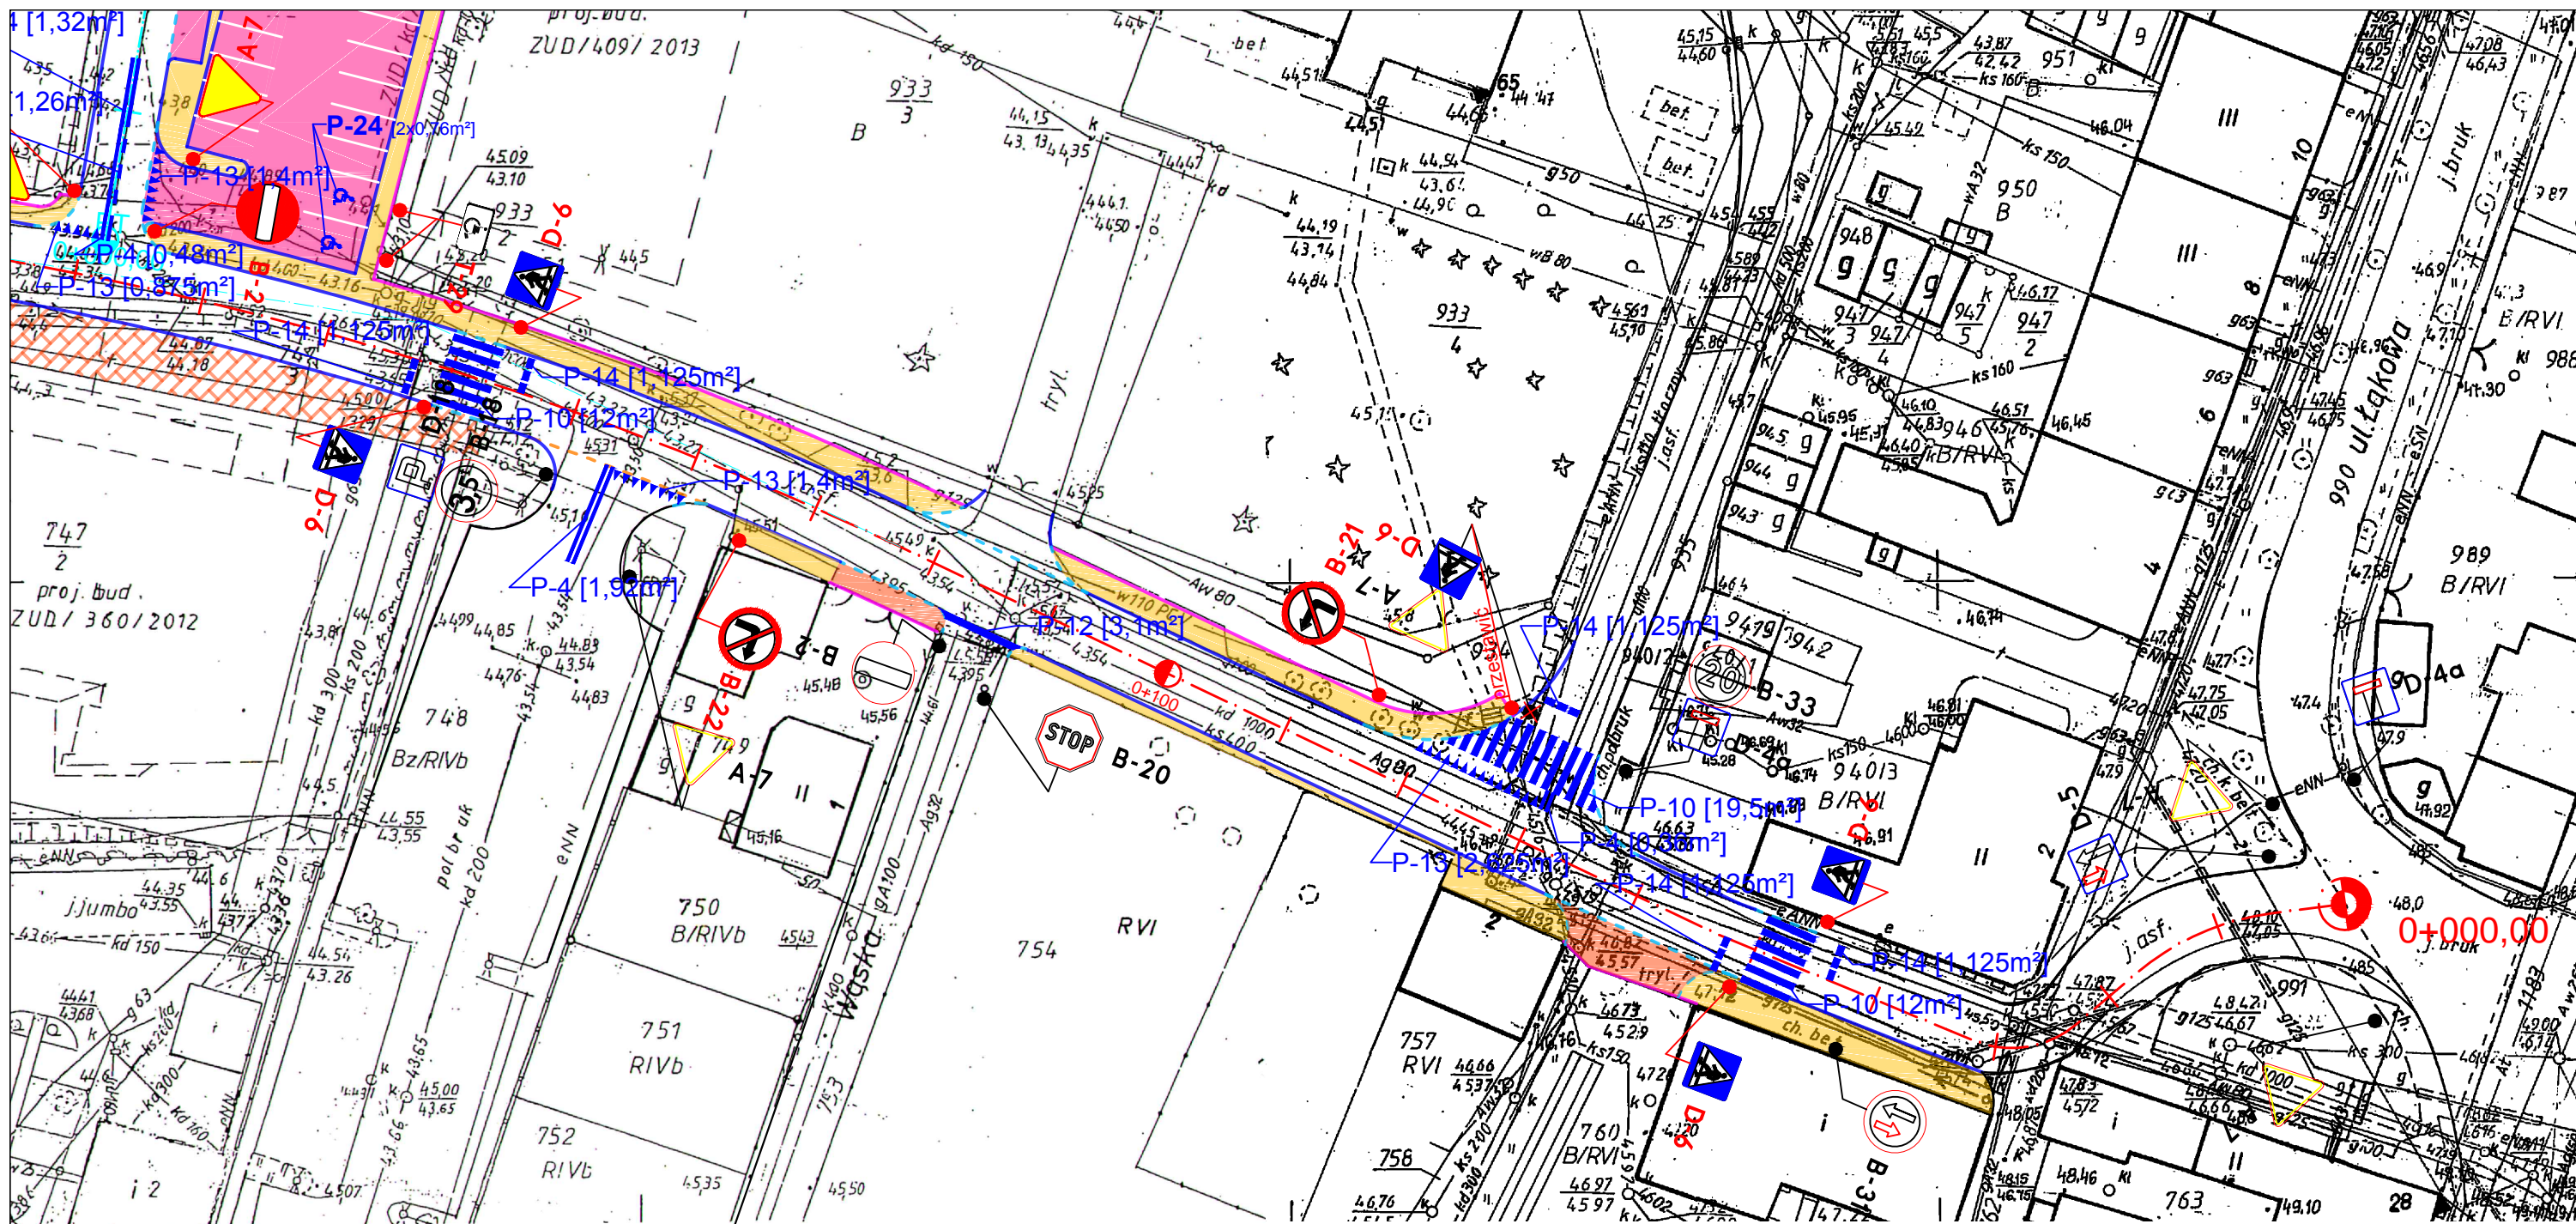
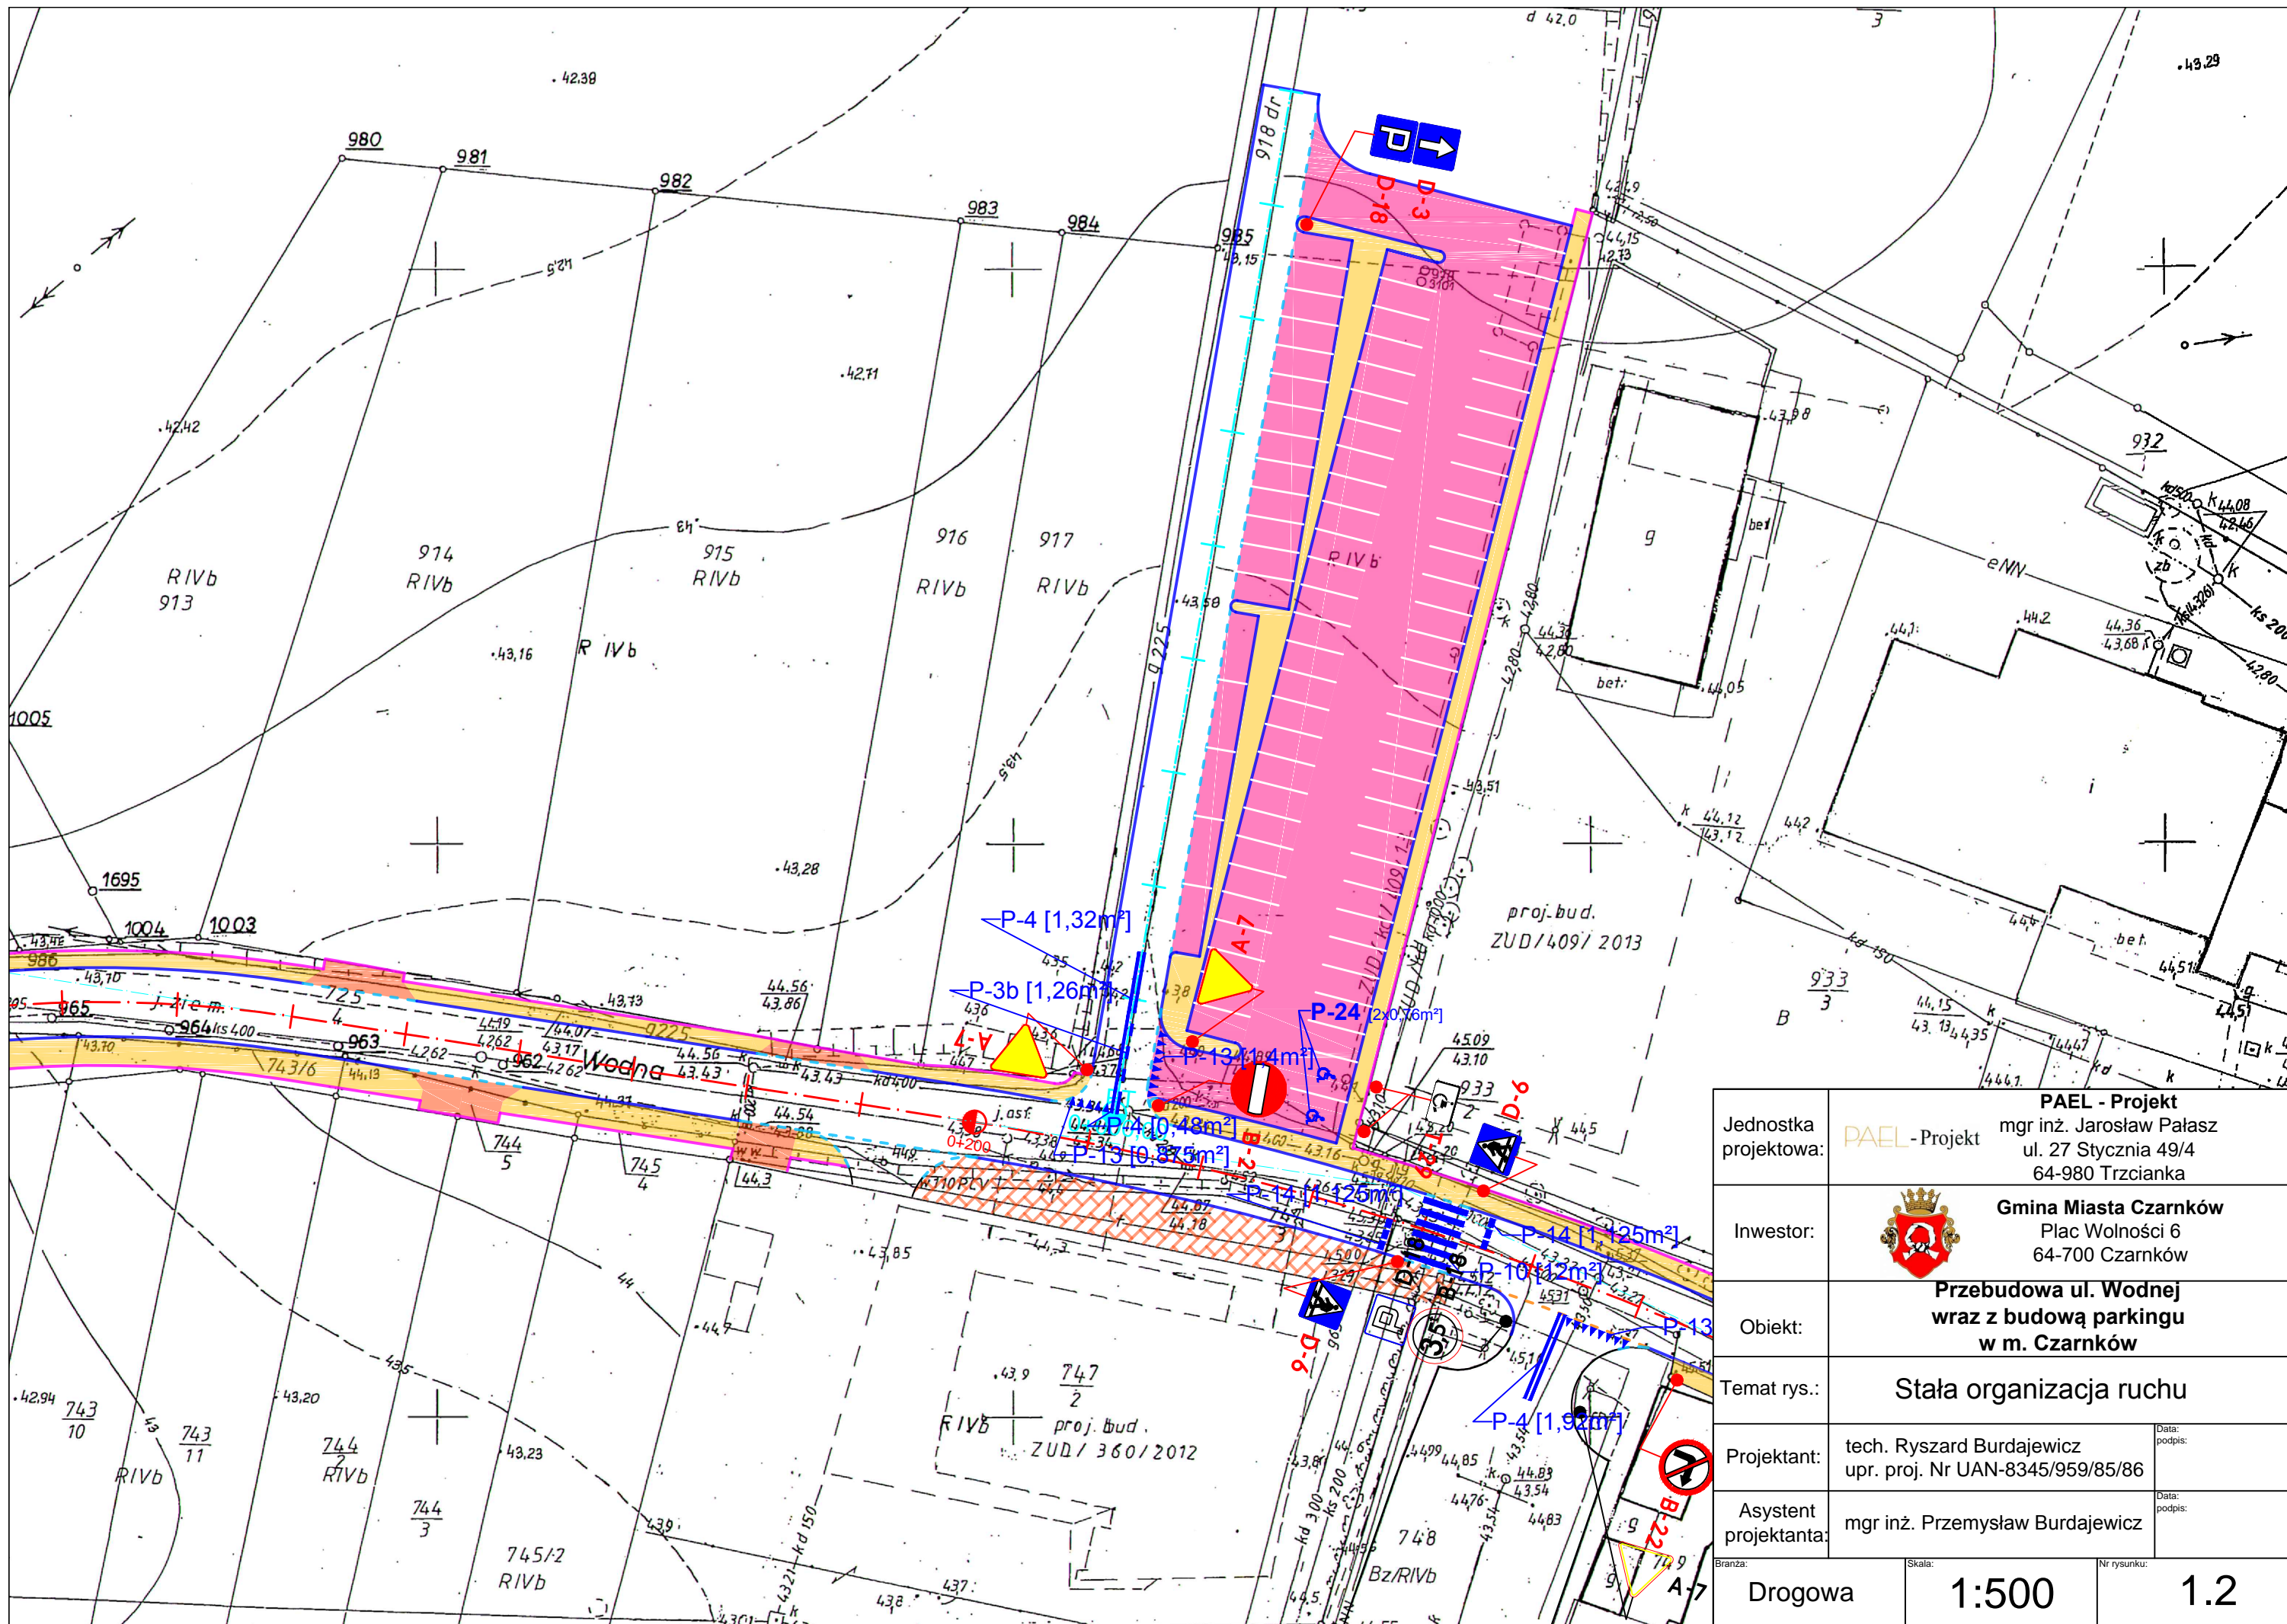



Obszar objęty opracowaniem


Jednostka projektowa:	PAEL - Projekt mgr inż. Jarosław Pałasz ul. 27 Stycznia 49/4 64-980 Trzcianka	
Inwestor:	 Gmina Miasta Czarnków Plac Wolności 6 64-700 Czarnków	
Obiekt:	Przebudowa ul. Wodnej wraz z budową parkingu w m. Czarnków	
Temat rys.:	Plan orientacyjny	
Projektant:	tech. Ryszard Burdajewicz upr. proj. Nr UAN-8345/959/85/86	Data: podpis:
Asystent projektanta:	mgr inż. Przemysław Burdajewicz	Data: podpis:
Branża:	Drogowa	Skala: 1:10 000
Nr rysunku:		




Jednostka projektowa:	PAEL - Projekt mgr inż. Jarosław Pałasz ul. 27 Stycznia 49/4 64-980 Trzcianka	
Inwestor:	 Gmina Miasta Czarnków Plac Wolności 6 64-700 Czarnków	
Obiekt:	Przebudowa ul. Wodnej wraz z budową parkingu w m. Czarnków	
Temat rys.:	Stała organizacja ruchu	
Projektant:	tech. Ryszard Burdajewicz upr. proj. Nr UAN-8345/959/85/86	Data: podpis:
Asystent projektanta:	mgr inż. Przemysław Burdajewicz	Data: podpis:
Branża:	Skala:	Nr rysunku:
Drogowa	1:500	1.1



Jednostka projektowa:	PAEL - Projekt	PAEL - Projekt	mgr inż. Jarosław Pałasz ul. 27 Stycznia 49/4 64-980 Trzcianka
Inwestor:		Gmina Miasta Czarnków	Plac Wolności 6 64-700 Czarnków
Obiekt:	Przebudowa ul. Wodnej wraz z budową parkingu w m. Czarnków		
Temat rys.:	Stała organizacja ruchu		
Projektant:	tech. Ryszard Burdajewicz upr. proj. Nr UAN-8345/959/85/86	Data:	podpis:
Asystent projektanta:	mgr inż. Przemysław Burdajewicz	Data:	podpis:
Branża:	Drogowa	Skala:	1:500
Nr rysunku:			1.2

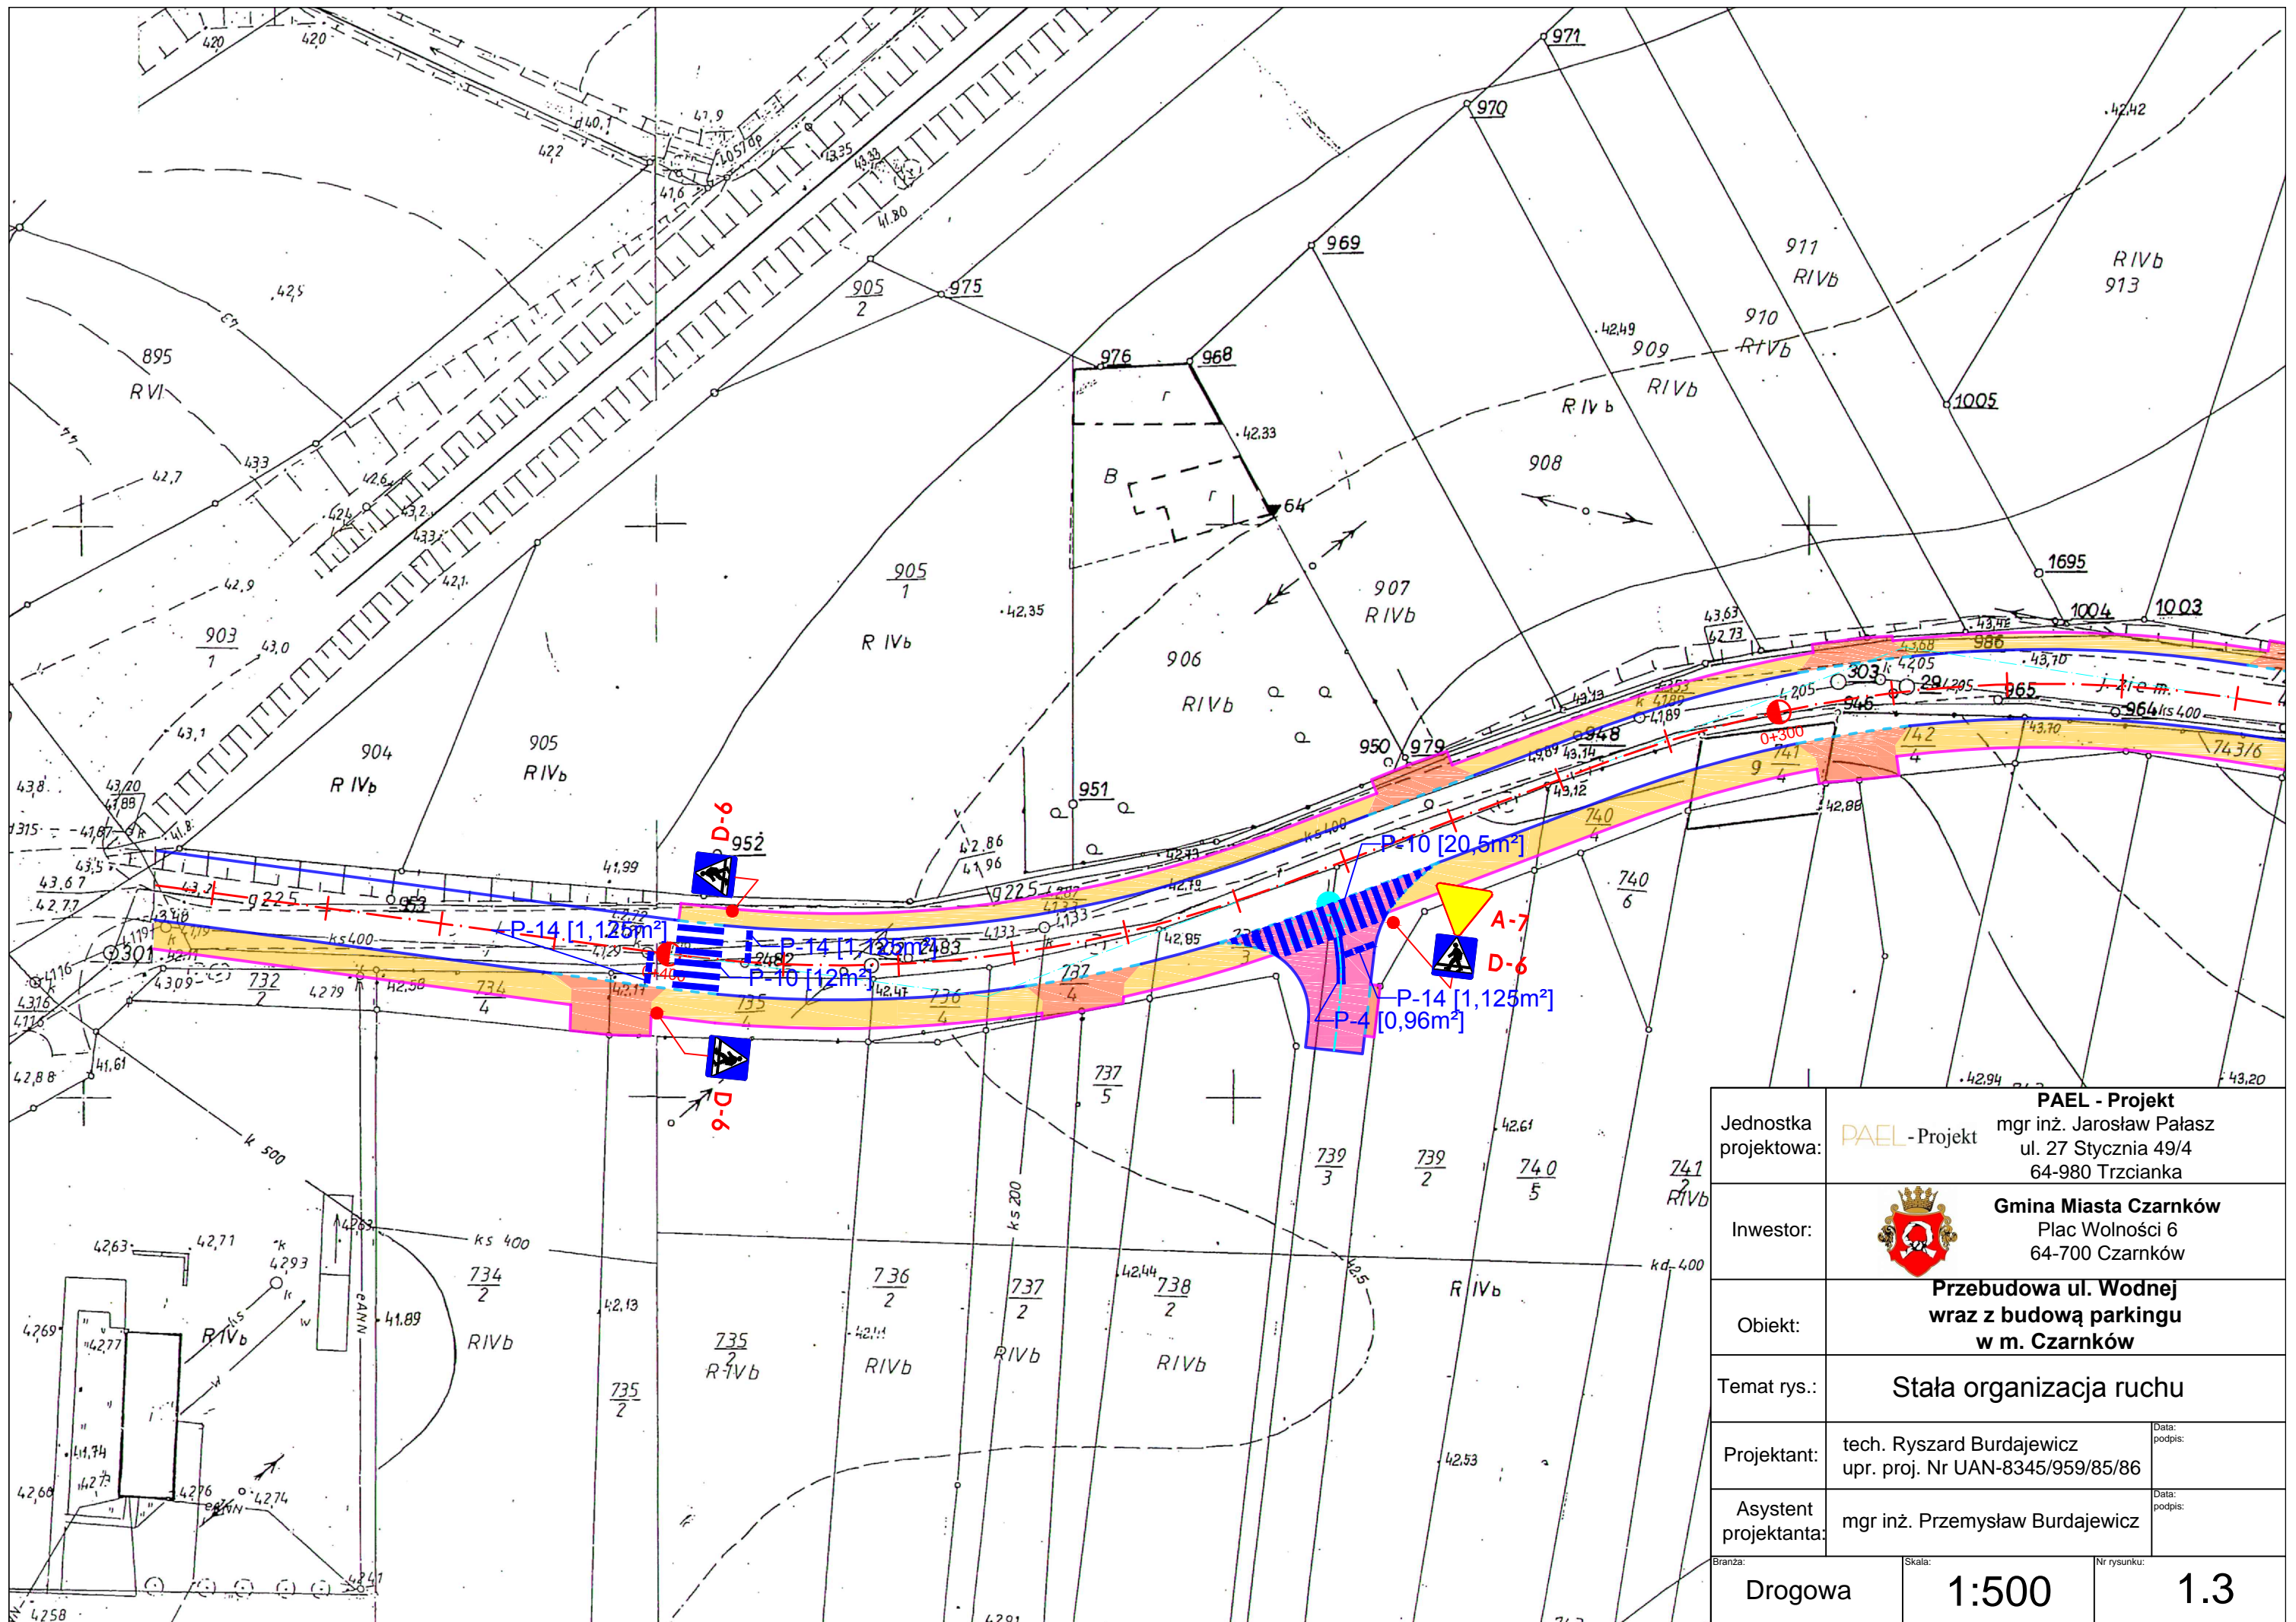

Jednostka projektowa:	PAEL - Projekt	PAEL - Projekt	mgr inż. Jarosław Pałasz ul. 27 Stycznia 49/4 64-980 Trzcianka
Inwestor:		Gmina Miasta Czarnków	Plac Wolności 6 64-700 Czarnków
Obiekt:	Przebudowa ul. Wodnej wraz z budową parkingu w m. Czarnków		
Temat rys.:	Stała organizacja ruchu		
Projektant:	tech. Ryszard Burdajewicz upr. proj. Nr UAN-8345/959/85/86	Data:	podpis:
Asystent projektanta:	mgr inż. Przemysław Burdajewicz	Data:	podpis:
Branża:	Drogowa	Skala:	1:500
Nr rysunku:			1.3