


# SZAFKA OŚWIETLENIOWA SOP

KONSUMENT - Czarnków ul. Łąkowa kier. ul. Wodna

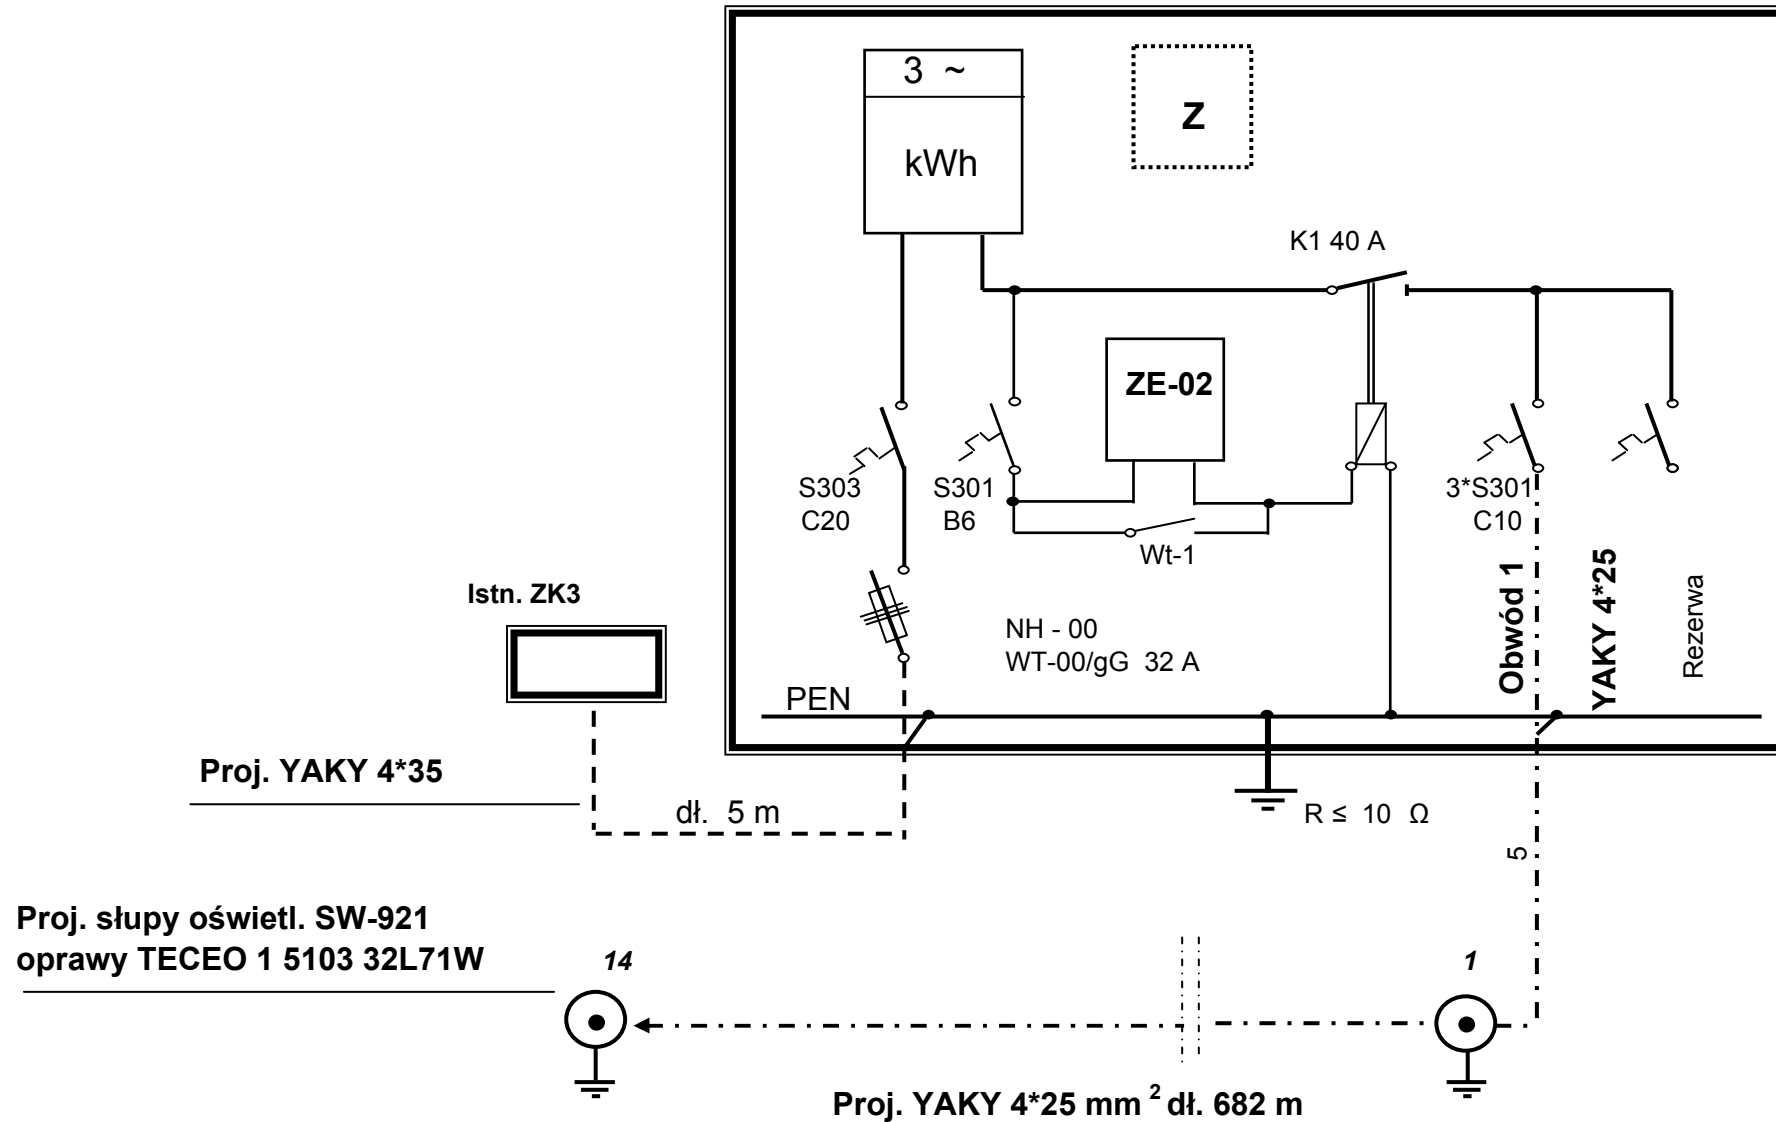

Rys. nr 2.1.