


ELEWACJA 2-2

kolorystyka wg palety Kreisel

- tynk 1 - kolor nr 28018 I
- tynk 2 - kolor nr 27491 I
- tynk 3 - tynk mozaikowy kolor nr 27483 I

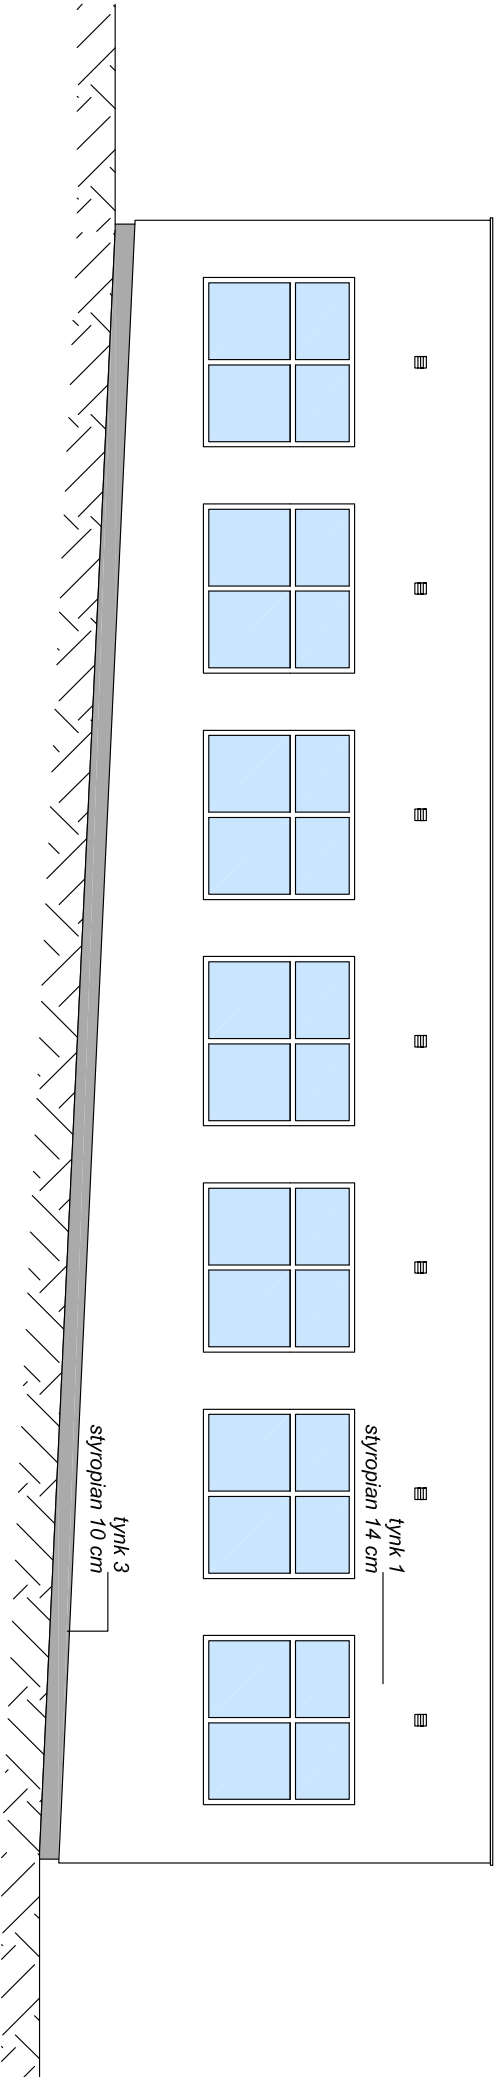

UWAGA:
OZNACZENIE I LOKALIZACJA ELEWACJI WG RYS. A28

INWESTYCJA:		Termomodernizacja Szkoły Podstawowej Nr 1 im. Henryka Sienkiewicza w Czarnkowie ul. Wroniecka 30 64-700 Czarnków			
INWESTOR:		Gmina Miasta Czarnków pl. Wolności 6 64-700 Czarnków			
JEDNOSTKA PROJEKTOWA:		Biuro Obsługi Inwestycji "EMIKON" Ilona Cybał Plankowa 51, 64-700 Czarnków tel. 509 914 051			
	IMIE I NAZWISKO	BRANŻA	NR UPRAWNIENI	PODPIS	
PROJEKTUJĄCY	mgr inż. arch. Magdalena Wilczyńska	ARCHITEKTURA	12/R16/LUA/02		
OPRACOWUJĄCY	mgr. inż. Patrycja Gilewicz				
STADIUM:	Projekt budowlany				
TYTUŁ RYSUNKU:	ELEWACJA 2-2				
NR PROJEKTU:	0302	DATA:	02.2016 r.	SKALA:	1:100
				NR RYSUNKU:	A22