
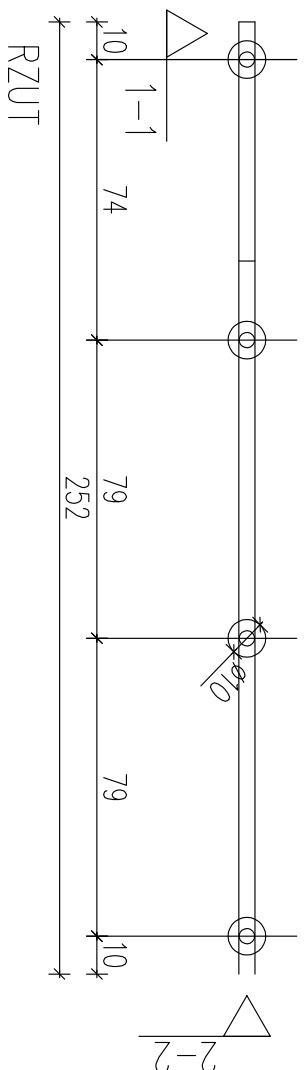
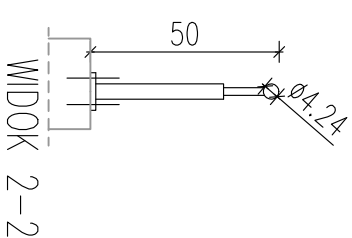


# BALUSTRADA B2

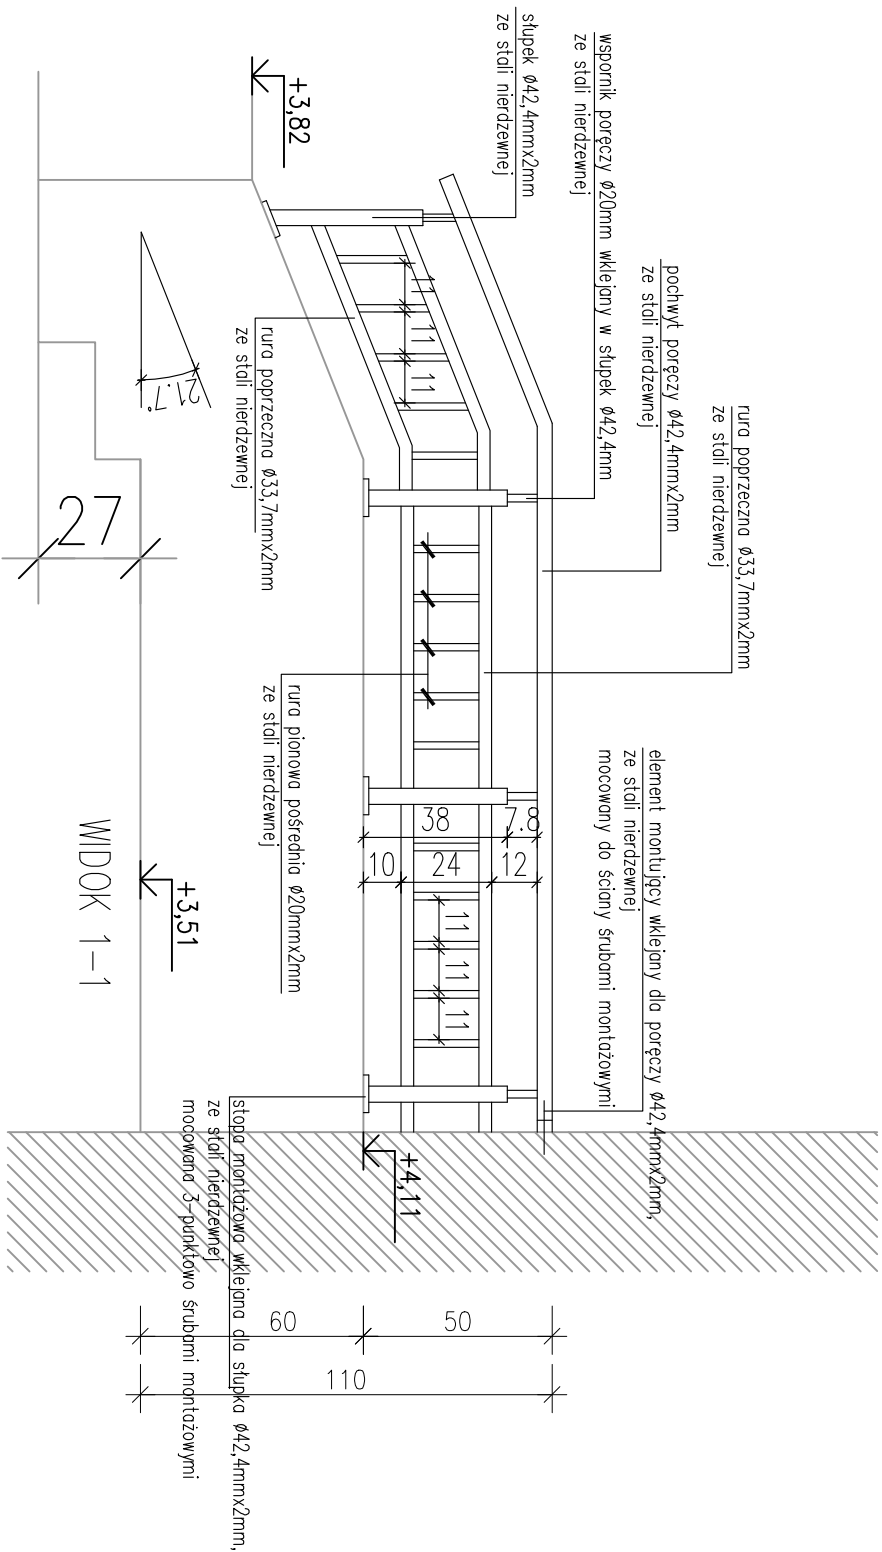

INWESTYCJA:	Termomodernizacja Szkoły Podstawowej Nr 1 im. Henryka Sienkiewicza w Czarnkowie ul. Wroniecka 30 64-700 Czarnków			
INWESTOR:	Gmina Miasta Czarnków pl. Wolności 6 64-700 Czarnków			
JEDNOSTKA PROJEKTOWA: Biuro Obsługi Inwestycji "EMIKON" Ilona Cybel Planówka 51, 64-700 Czarnków tel. 509 914 051				
PROJEKTUJĄCY	mgr inż. arch. Magdalena Wilczyńska	ARCHITEKTURA	12/R/6/L/A/02	
OPRACOWUJĄCY	mgr. inż. Patrycja Gilewicz			
STADIUM:	Projekt budowlany			
TYTUŁ RYSUNKU:	BALUSTRADA B2			
NR PROJEKTU:	0302	DATA:	02.2016 r.	NR RYSUNKU:
		SKALA:	1:20	A47