


DETAL OCIEPLENIA ATTYKI PRZEKRÓJ PIONOWY

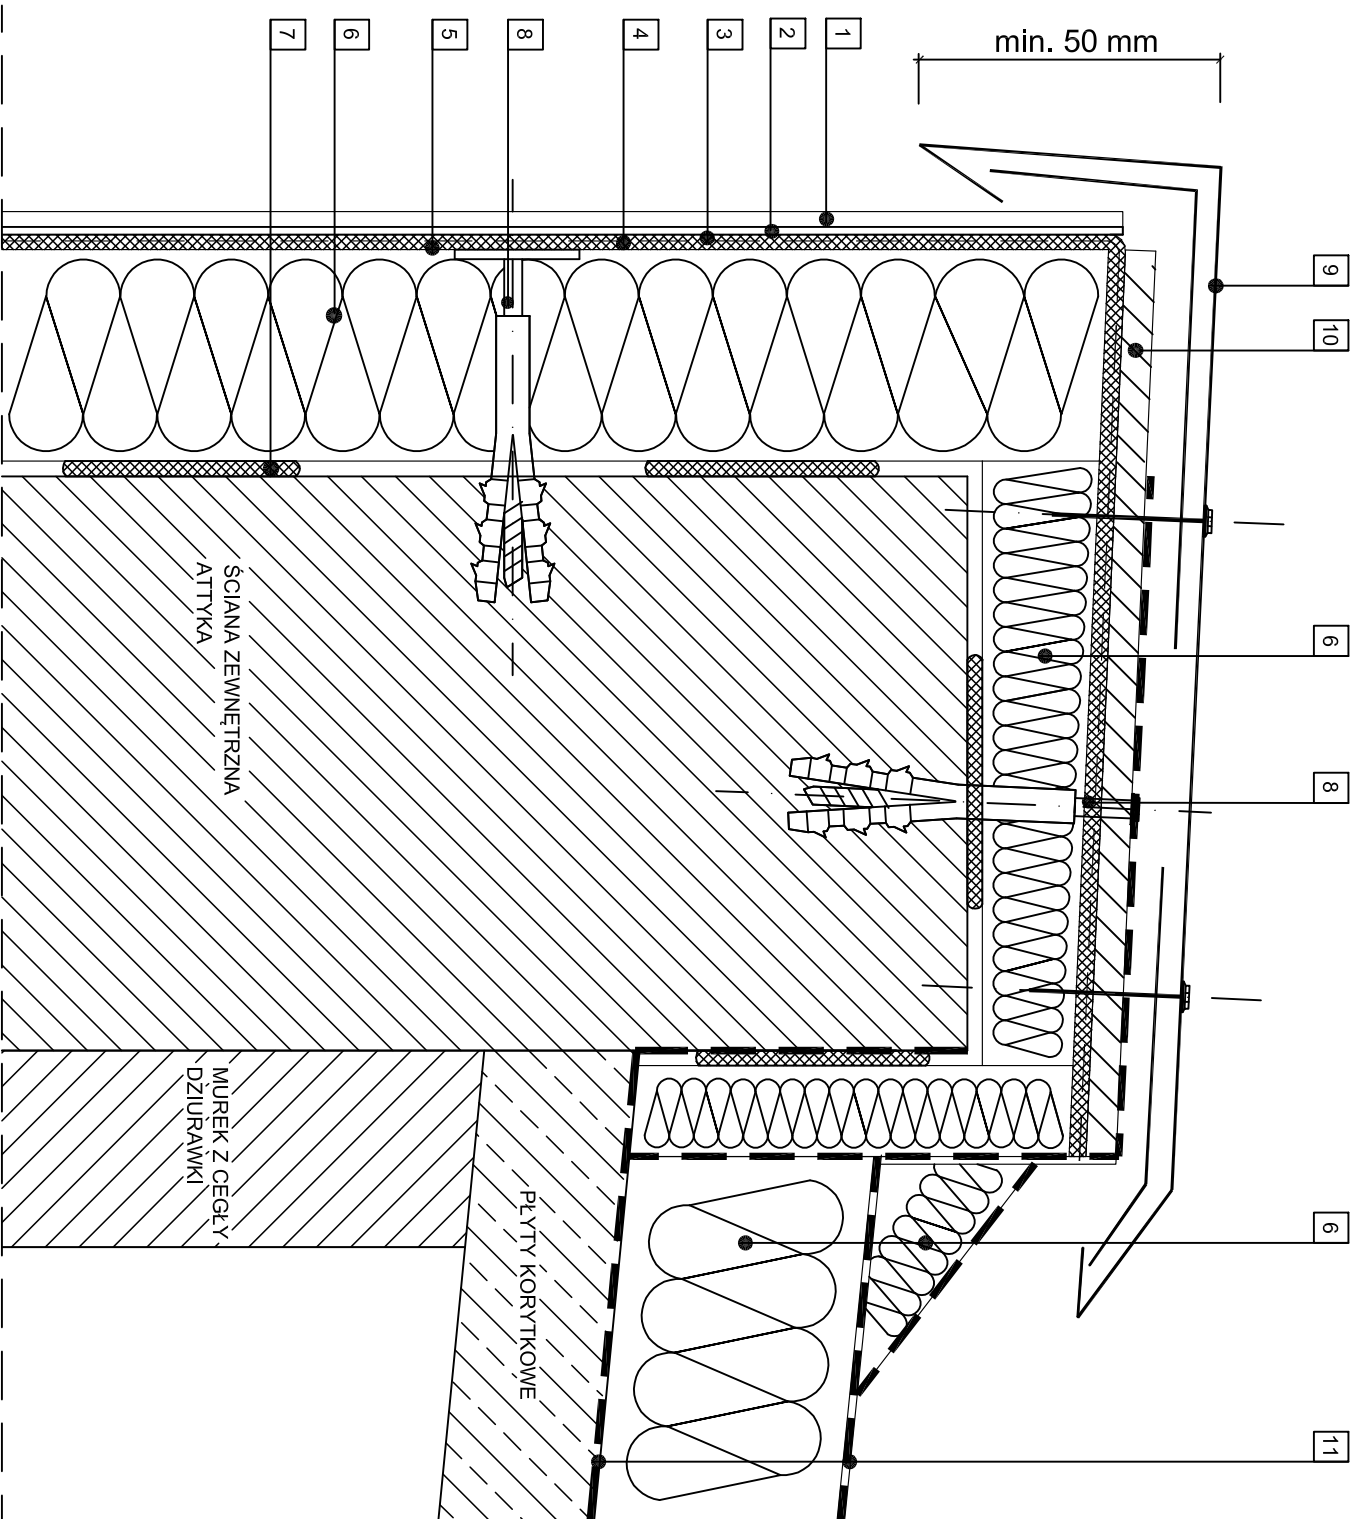

- 1 TYNK, np. BIO TYNK MAX PROTEKT 042
- 2 PODKŁAD TYNKARSKI, np. TYNKOLIT - SO 332
- 3 ZAPRAWA KLEJĄCA, np. STYRLEP 220 EXTRA
- 4 SIATKA ZBROJĄCA
- 5 ZAPRAWA KLEJĄCA, np. STYRLEP 220 EXTRA
- 6 PŁYTA STYROPIANOWA
- 7 KLEJ DO STYROPIANU, np. LEPSTYR 210 EXTRA
- 8 ŁĄCZNIK MECHANICZNY
- 9 OBRÓBKA BLACHARSKA
- 10 PŁYTA OSB
- 11 IZOLACJA PRZECIWWILGOCIOWA

INWESTYCJA:	Termomodernizacja Szkoły Podstawowej Nr 1 im. Henryka Sienkiewicza w Czarnkowie ul. Wroniecka 30 64-700 Czarnków			
INWESTOR:	Gmina Miasta Czarnków pl. Wolność 6 64-700 Czarnków			
JEDNOSTKA PROJEKTOWA:	Biuro Obsługi Inwestycji "EMIKON" Ilona Cybul Piastowska 51, 64-700 Czarnków tel. 509 914 051			
	IMIĘ I NAZWISKO	BRANŻA	NR UPRAWNIENI	PODPIS
PROJEKTUJĄCY	mgr inż. arch. Magdalena Wilczyńska	ARCHITEKTURA	12/R16/LUA/02	
OPRACOWUJĄCY	mgr. inż. Patrycja Gilewicz			
STADIUM:	Projekt budowlany			
TYTUŁ RYSUNKU:	DETAL 11			
NR PROJEKTU:	0302	DATA: 02.2016 r.	SKALA: 1:5	NR RYSUNKU: A41

PRAWA AUTORSKIE ZASTRZEŻONE-Ustawa z dnia 04.02.1994 r. (Dz.U. 1994, Nr 24 poz. 83)
Powielanie we wszelkiej postaci bez pisemnej zgody Autora zabronione