


ELEWACJA 4-4

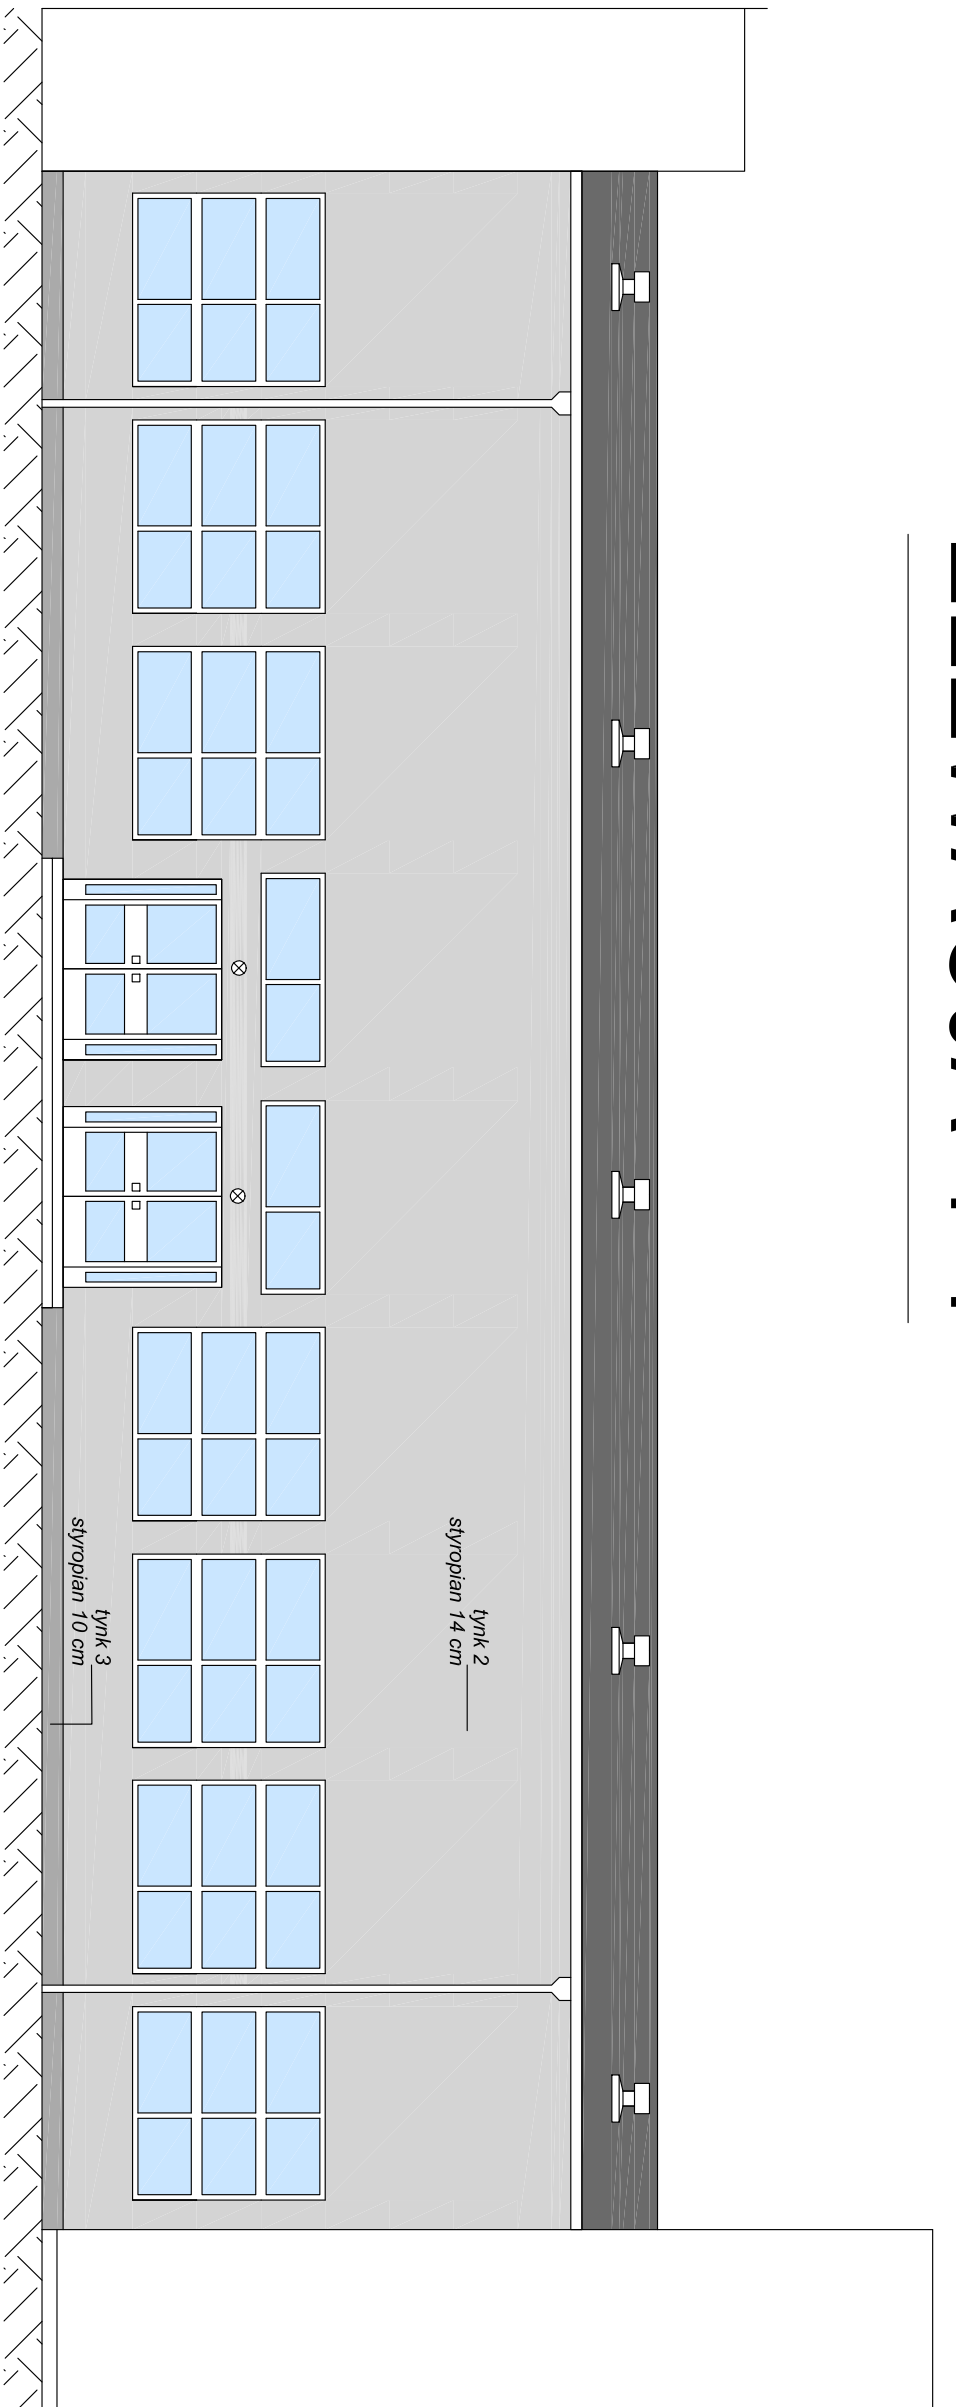

kolorystyka wg palety Kreisel

- tynk 1 - kolor nr 28018 I
- tynk 2 - kolor nr 27491 I
- tynk 3 - tynk mozaikowy kolor nr 27483 I

UWAGA:

OZNACZENIE I LOKALIZACJA ELEWACJI WG RYS. A28

INWESTYCJA:	Termomodernizacja Szkoły Podstawowej Nr 1 im. Henryka Sienkiewicza w Czarnkowie ul. Wroniecka 30 64-700 Czarnków		
INWESTOR:	Gmina Miasta Czarnków pl. Wolność 6 64-700 Czarnków		
JEDNOSTKA PROJEKTOWA:	Biuro Obsługi Inwestycji "EMIKON" Ilona Cybał Piastowska 51, 64-700 Czarnków tel. 509 914 051		