


DETAIL 2

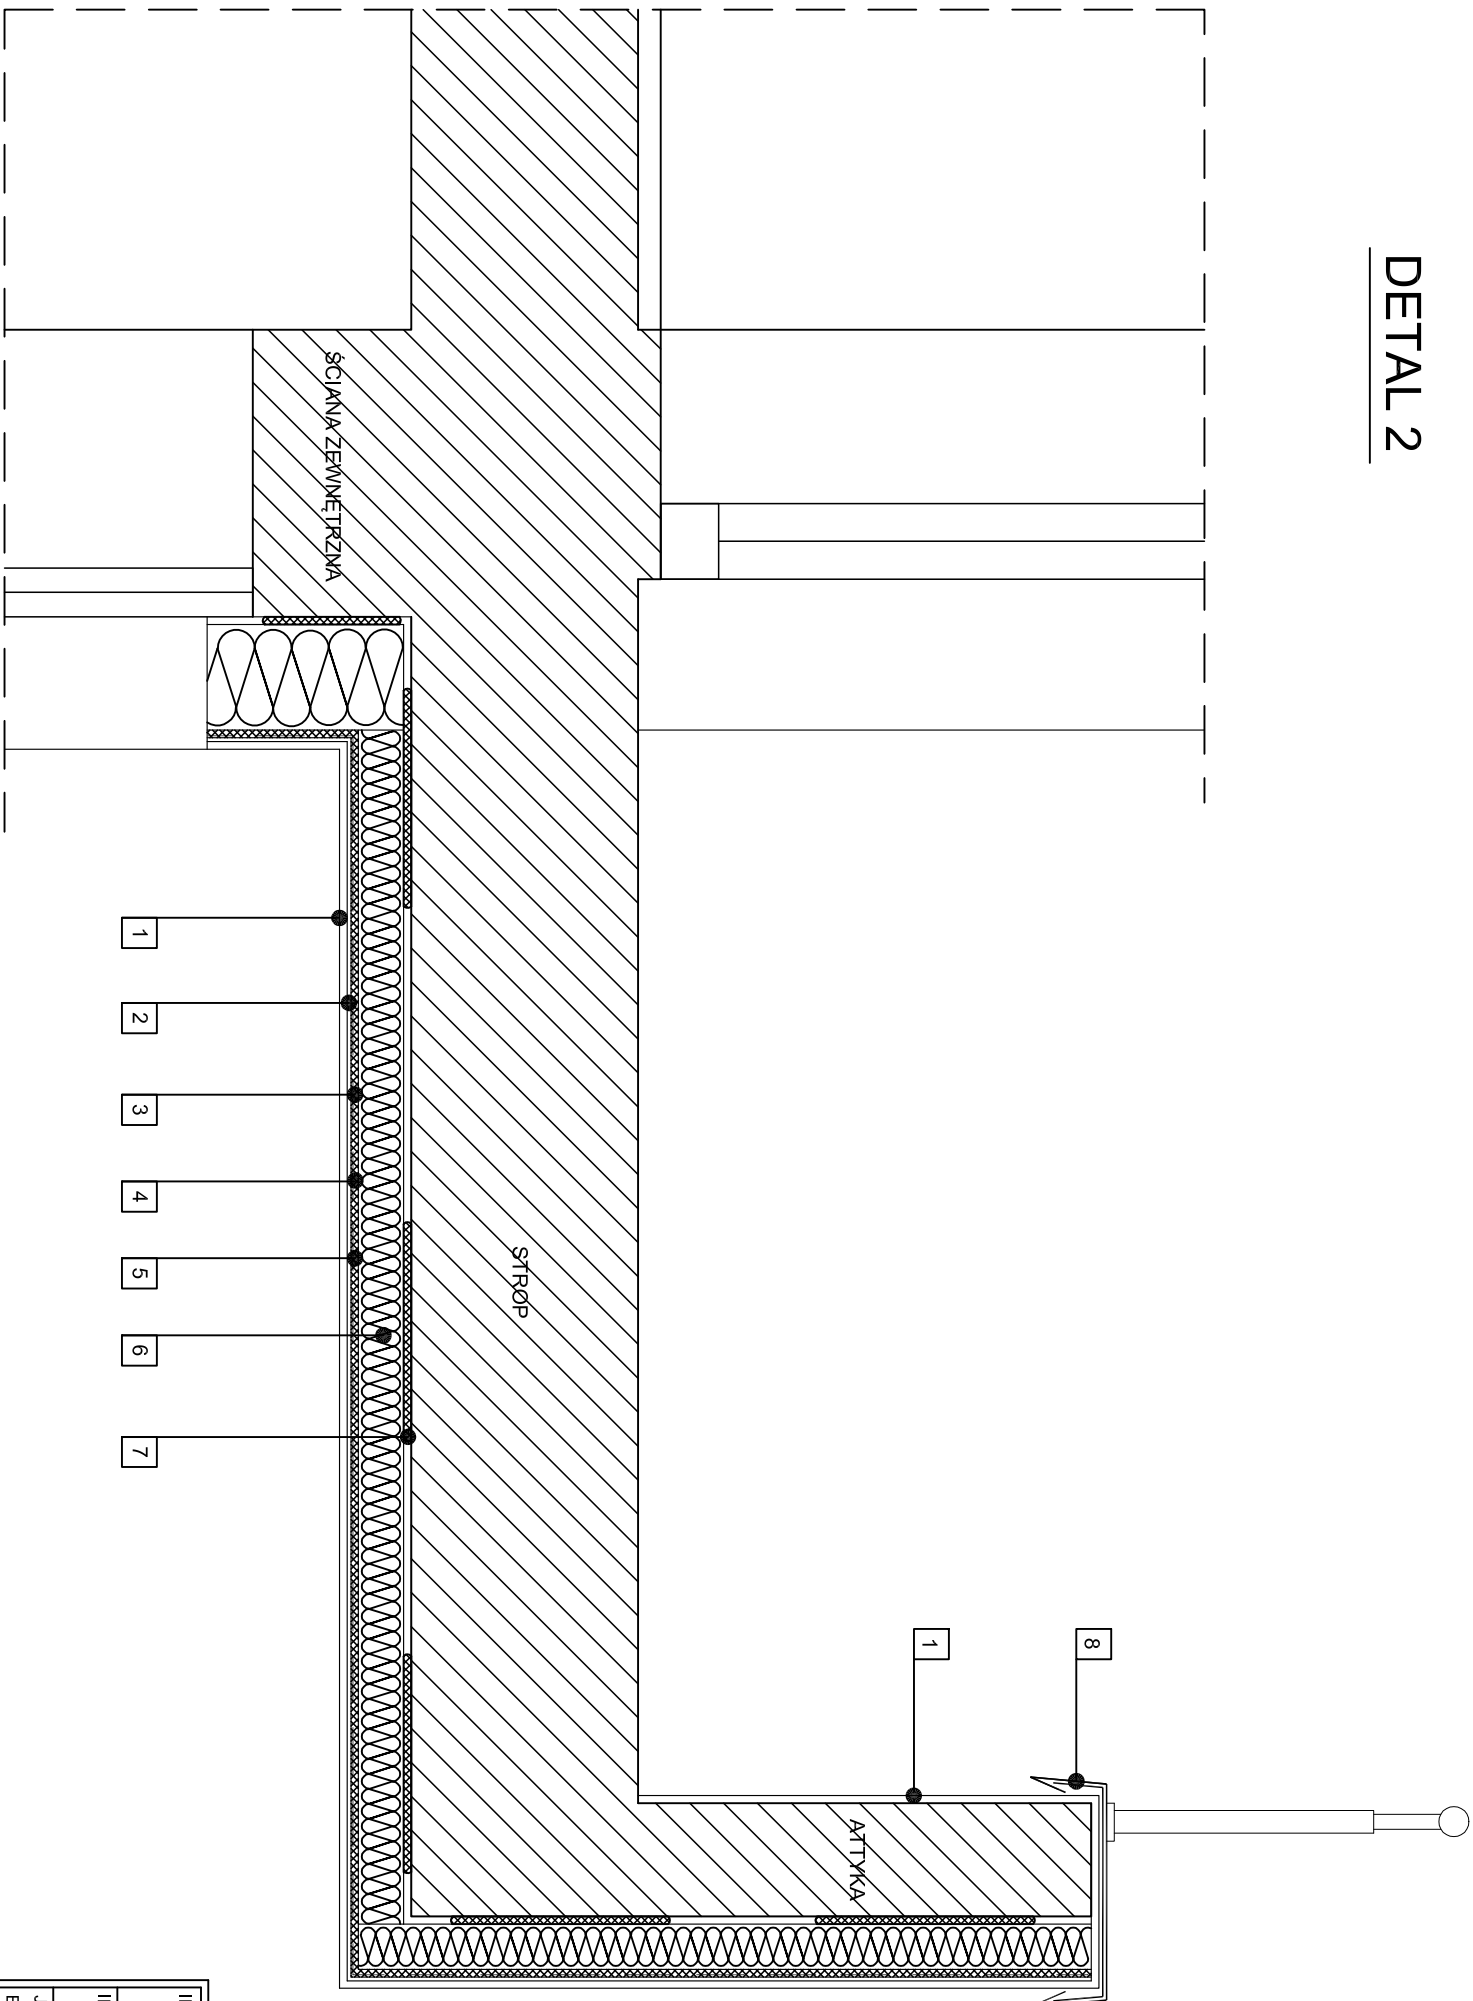

- 1 TYNK, np. BIO TYNK MAX PROTEKT 042
- 2 PODKLAD TYNKARSKI, np. TYNKOLIT - SO 332
- 3 ZAPRAWA KLEJĄCA, np. STYRLEP 220 EXTRA
- 4 SIATKA ZBROJĄCA
- 5 ZAPRAWA KLEJĄCA, np. STYRLEP 220 EXTRA
- 6 PŁYTA STYROPIANOWA
- 7 KLEJ DO STYROPIANU, np. LEPSTYR 210 EXTRA
- 8 OBRÓBKA BLACHARSKA

| | | | |
|-----------------------|--|--------------|---------------|
| INWESTYCJA: | Termomodernizacja Szkoły Podstawowej Nr 1 im. Henryka Sienkiewicza w Czarnkowie ul. Wroniecka 30 64-700 Czarnków | | |
| INWESTOR: | Gmina Miasta Czarnków pl. Wolność 6 64-700 Czarnków | | |
| JEDNOSTKA PROJEKTOWA: | Biuro Usług i Inwestycji "EMIKON" Iłona Cybał Platanowa 51, 64-700 Czarnków tel. 509 914 051 | | |
| | IMIĘ I NAZWISKO | BRANŻA | NR UPRAWNIENI |
| PROJEKTUJĄCY | mgr inż. arch. Magdalena Wilczyńska | ARCHITEKTURA | 12/R16/LUA/02 |
| OPRACOWUJĄCY | mgr. inż. Patrycja Gilewicz | | |
| STADIUM: | Projekt budowlany | | |
| TYTUŁ RYSUNKU: | DETAIL - det.02 | | |
| NR PROJEKTU: | 0302 | DATA: | 02.2016 r. |

| | | |
|-------------|--------|-------------|
| NR RYSUNKU: | SKALA: | NR RYSUNKU: |
| 0302 | 1:10 | A33 |