


# ELEWACJA 5-5

kratki stal nierdzewna do wymiany

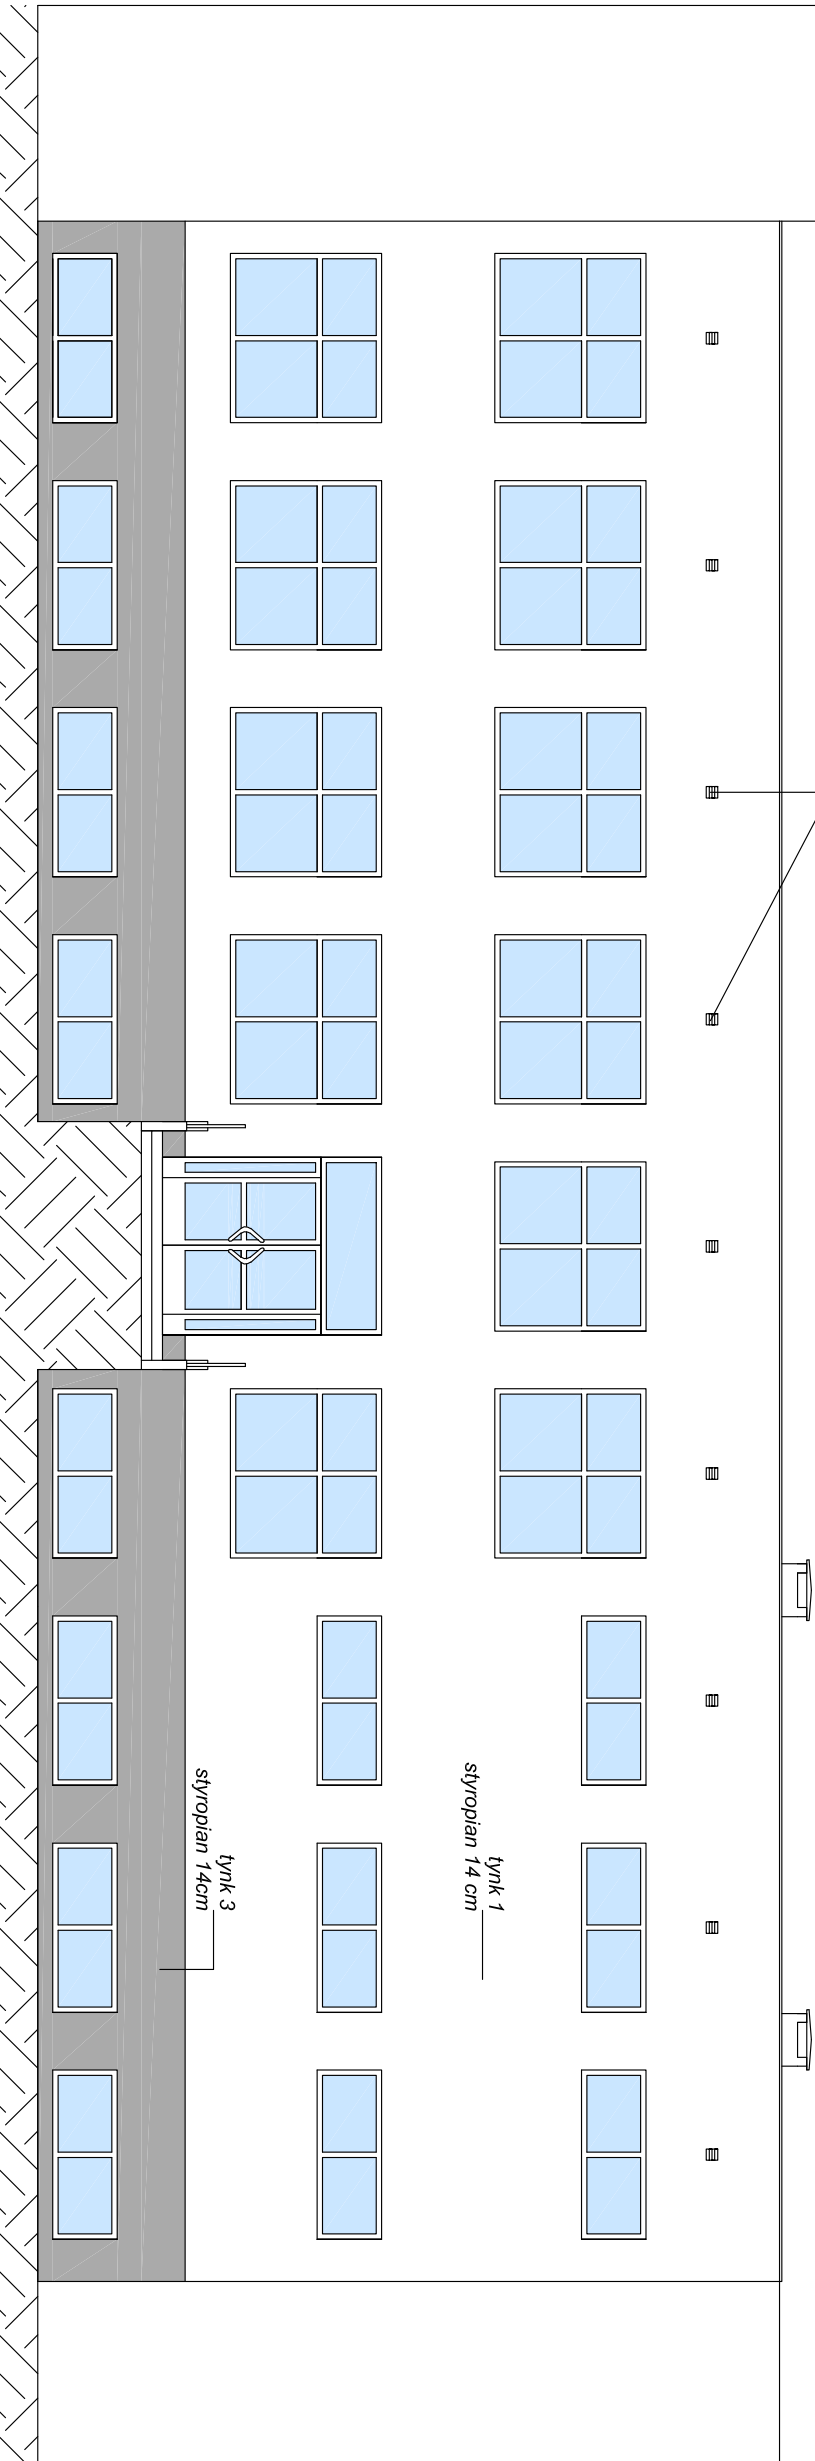

kolorystyka wg palety Kreisel

tynk 1 - kolor nr 28018 I

tynk 2 - kolor nr 27491 I

tynk 3 - tynk mozaikowy kolor nr 27483 I

UWAGA:

OZNACZENIE I LOKALIZACJA ELEWACJI WG RYS. A28

INWESTYCJA:	Termomodernizacja Szkoły Podstawowej Nr 1 im. Henryka Sienkiewicza w Czarnkowie ul. Wroniecka 30 64-700 Czarnków			
INWESTOR:	Gmina Miasta Czarnków pl. Wolność 6 64-700 Czarnków			
JEDNOSTKA PROJEKTOWA: Biuro Obsługi Inwestycji "EMIKON" Ilona Cybał Platanowa 51, 64-700 Czarnków tel. 509 914 051				

PRAWA AUTORSKIE ZASTRZEŻONE-Ustawa z dnia 04.02.1994 r. (Dz.U. 1994, Nr 24 poz. 83 )  
Powielanie we wszelkiej postaci bez pisemnej zgody Autora zabronione