


ELEWACJA FRONTOWA

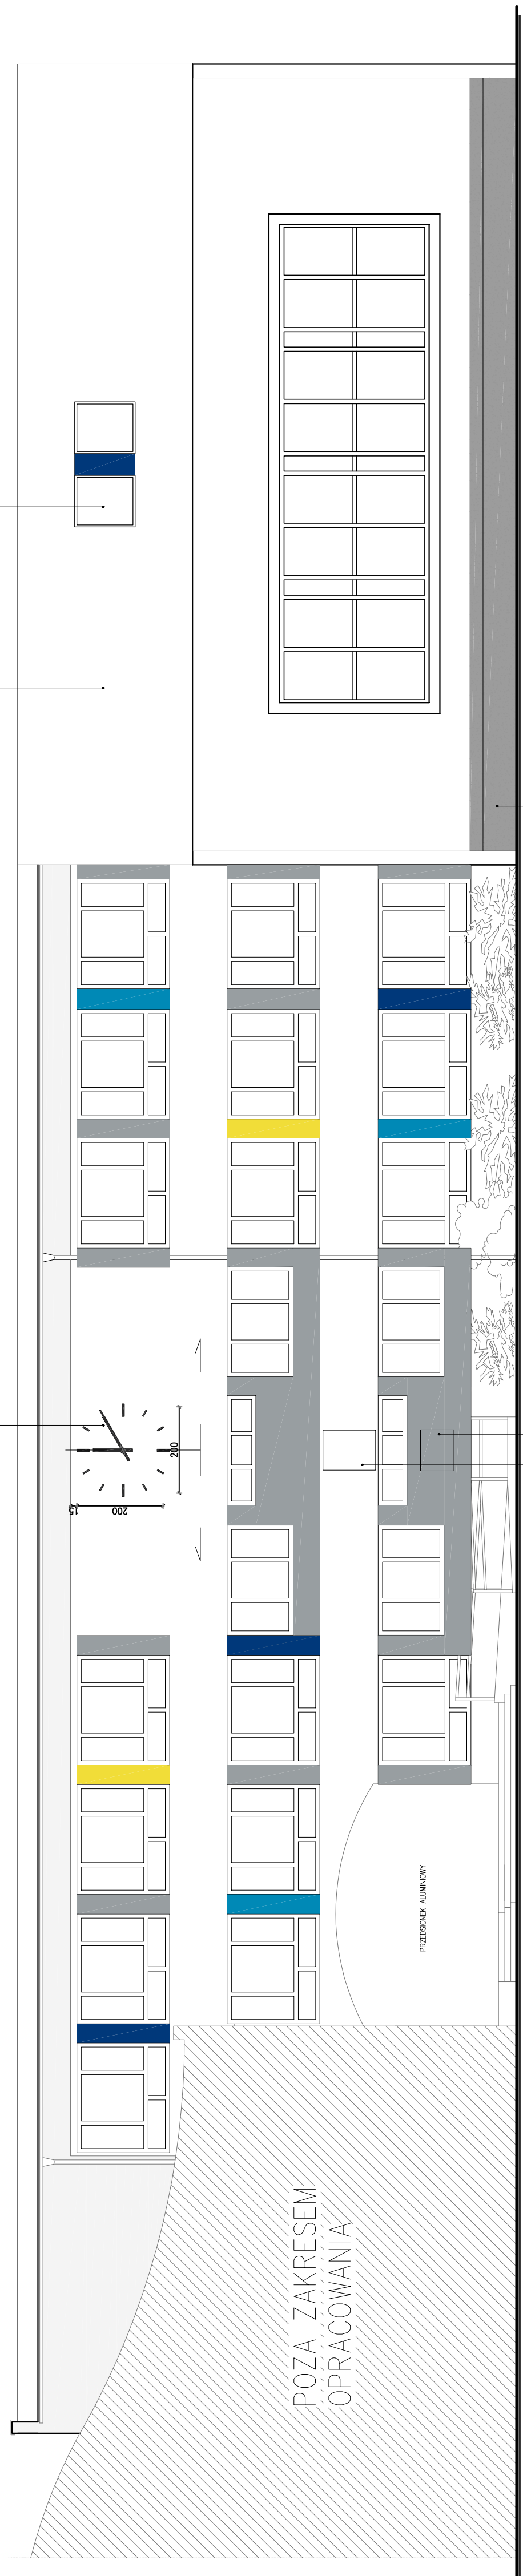

1 TYNK SILIKONOWY

- Kolor RAL 9003
- tynk silikonowy
- białawy w masie
- Kolor RAL 7046 (7035)
- szary (na tynku)
- Kolor RAL 5033
- żółty (na tynku)
- Kolor RAL 5012
- niebieski (na tynku)
- Kolor RAL 5002
- ciemnoniebieski (na tynku)
- Kolor RAL 7016
- czarny (na tynku)

- 2 ZEGAR FASADOWY - KOLOR RAL 7012,
wymiały zegaru: 200x200cm, wg. odrębnego opracowania
UWAGA! Formę zegara uzgodnić przed wykonaniem z Inwestorem
- 3 ISTNIEJĄCE TABLICE DO PONOWNEGO POWIESZENIA
- 4 TYNK MOZAIKOWY - WYKONCZENIE COKOŁU

TYNK MOZAIKOWY
- jasny szary melanz

TYTAN CYNK
- szary melanz
- cokol

- 5 Stalarka kolor biały RAL 9003
- 6 Stalarka kolor niebieski RAL 5010

2

1


5

4

3 3

POZA ZAKRESEM
OPRACOWANIA

ELEWACJA TYLNA

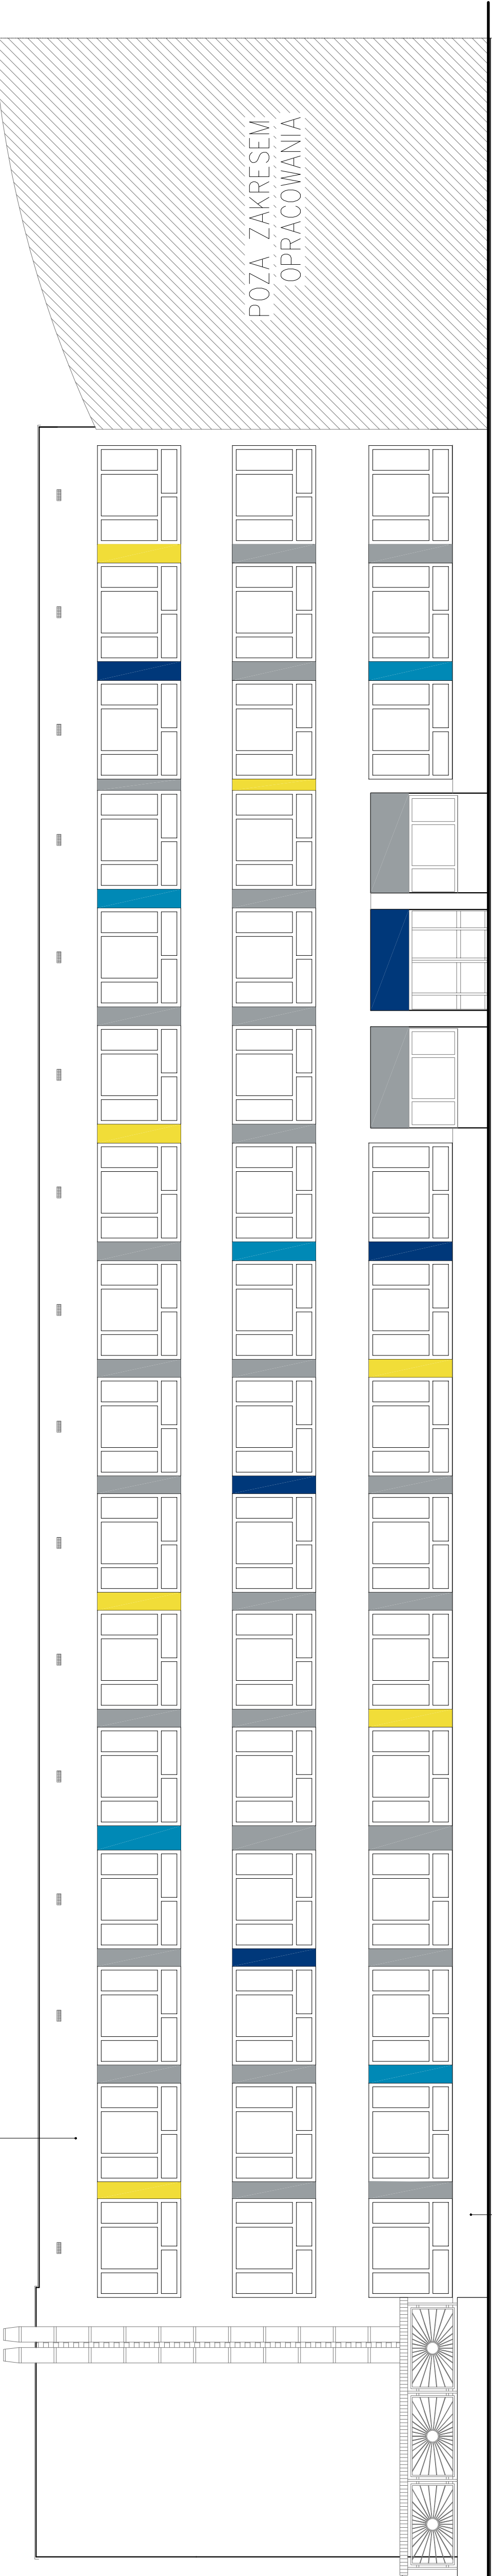

1

4

INWESTYTOR	ROZBUDOWA BUDYNKU PUBLICZNEGO GIMNAZJUM przy ul. Wronieckiej 136 w Czarnkowie
INWESTOR	GMINA MIASTA CZARNKÓW Pl. Wolności 6, 64-700 Czarnków
PROJEKTOWALCA PROJEKTOWALCA	BIURO OBSŁUGI INWESTYCJI "EMKON" ul. Wroniecka 136, 64-700 Czarnków, Polecenie 51 tel. 0509114051
PROJEKTOWALCA SPRACOWUJĄCY	MIŁO NADZIERKO mgr inż. arch. Magdalena Wierzbicka mgr inż. arch. Marcin Wierzbicka
STADIUM	PROJEKT BUDOWLANY
TYTUŁ RYSUNKU	ELEWACJE FRONTOWA TYLNA
NR PROJEKTU	07.2017r.
NR RYSUNKU	1:100
SKALA	A08