PLAN ORIENTACYJNY

Droga dojazdowa do budynków ul. Chodzieskiej 17, 15, 13 w Czarnkowie - skala 1:1000
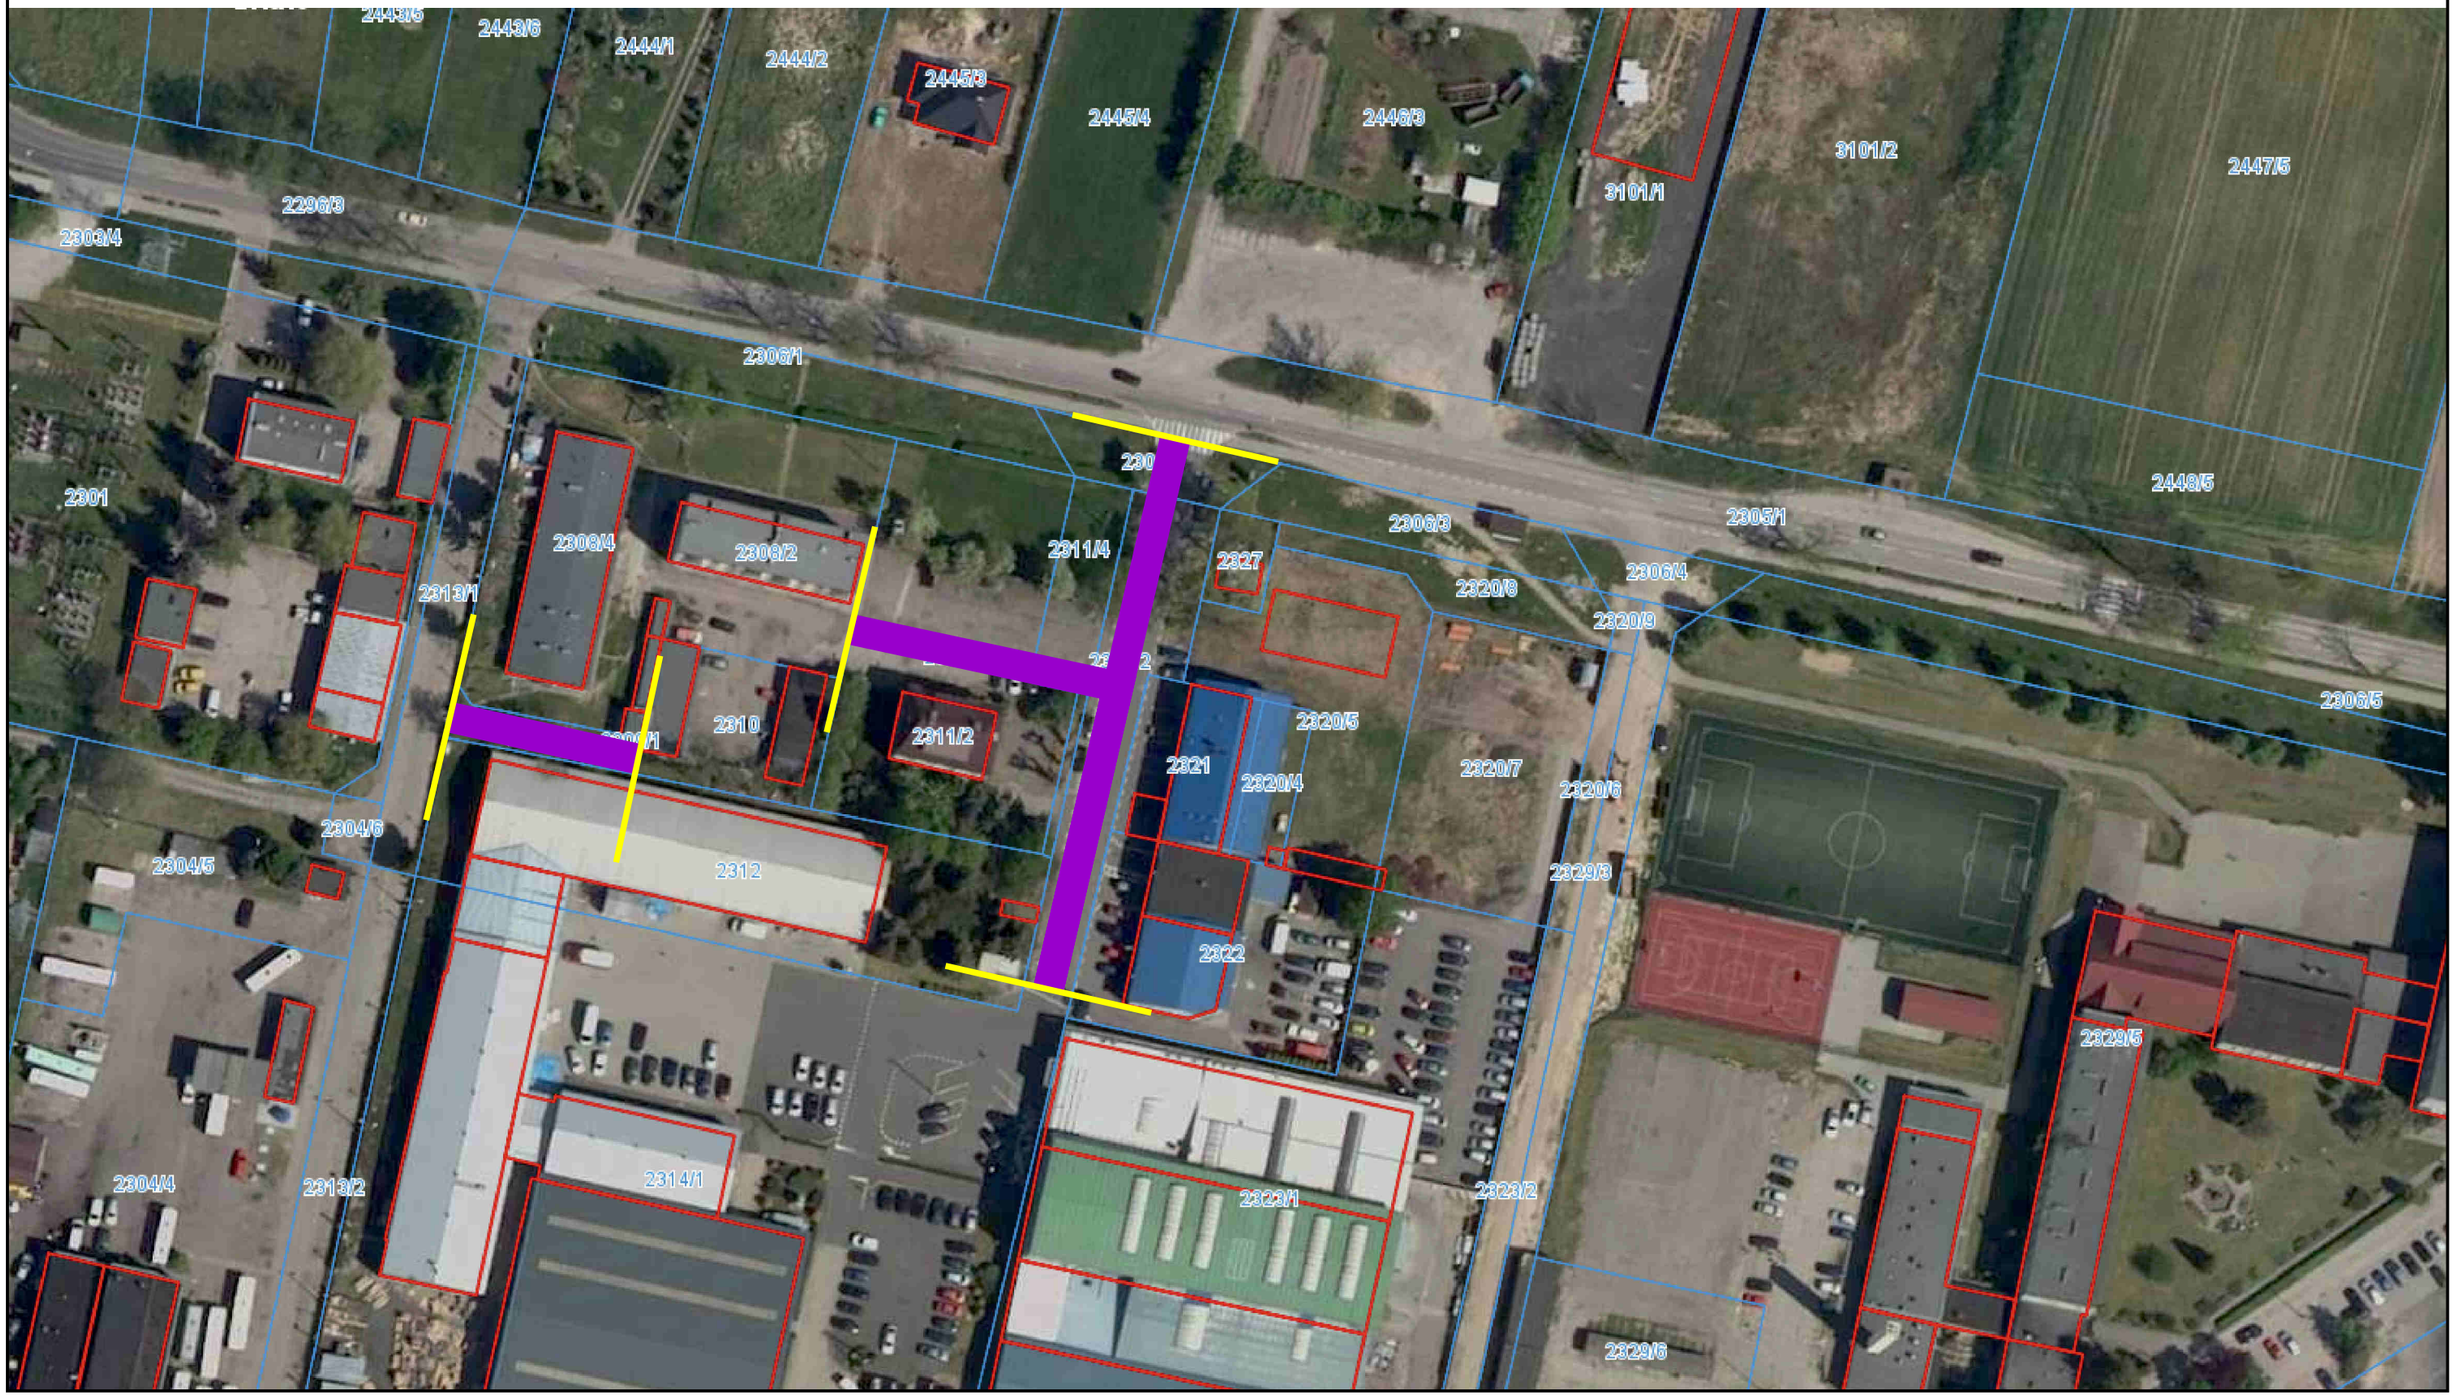
Łączna długość projektowanego odcinka ok. 163,00 mb