

ZMIANA MIEJSCOWEGO PLANU ZAGOSPODAROWANIA PRZESTRZENNEGO MIASTA CZARNKOWA NA OBSZARZE JEDNOSTKI VIII - REJON ULICY CHODZIESKIEJ


MAPA ZASADNICZA

SKALA 1 : 1000
Pomnożenie z mapy 1 : 500

SKALA 1 : 1 000



Rada Miasta Czarnków
Pl. Wolności 6
64-700 Czarnków
PRZEWODNICZĄCY RADY
Zdzisław Chwaścianek
Zdzisław Chwaścianek

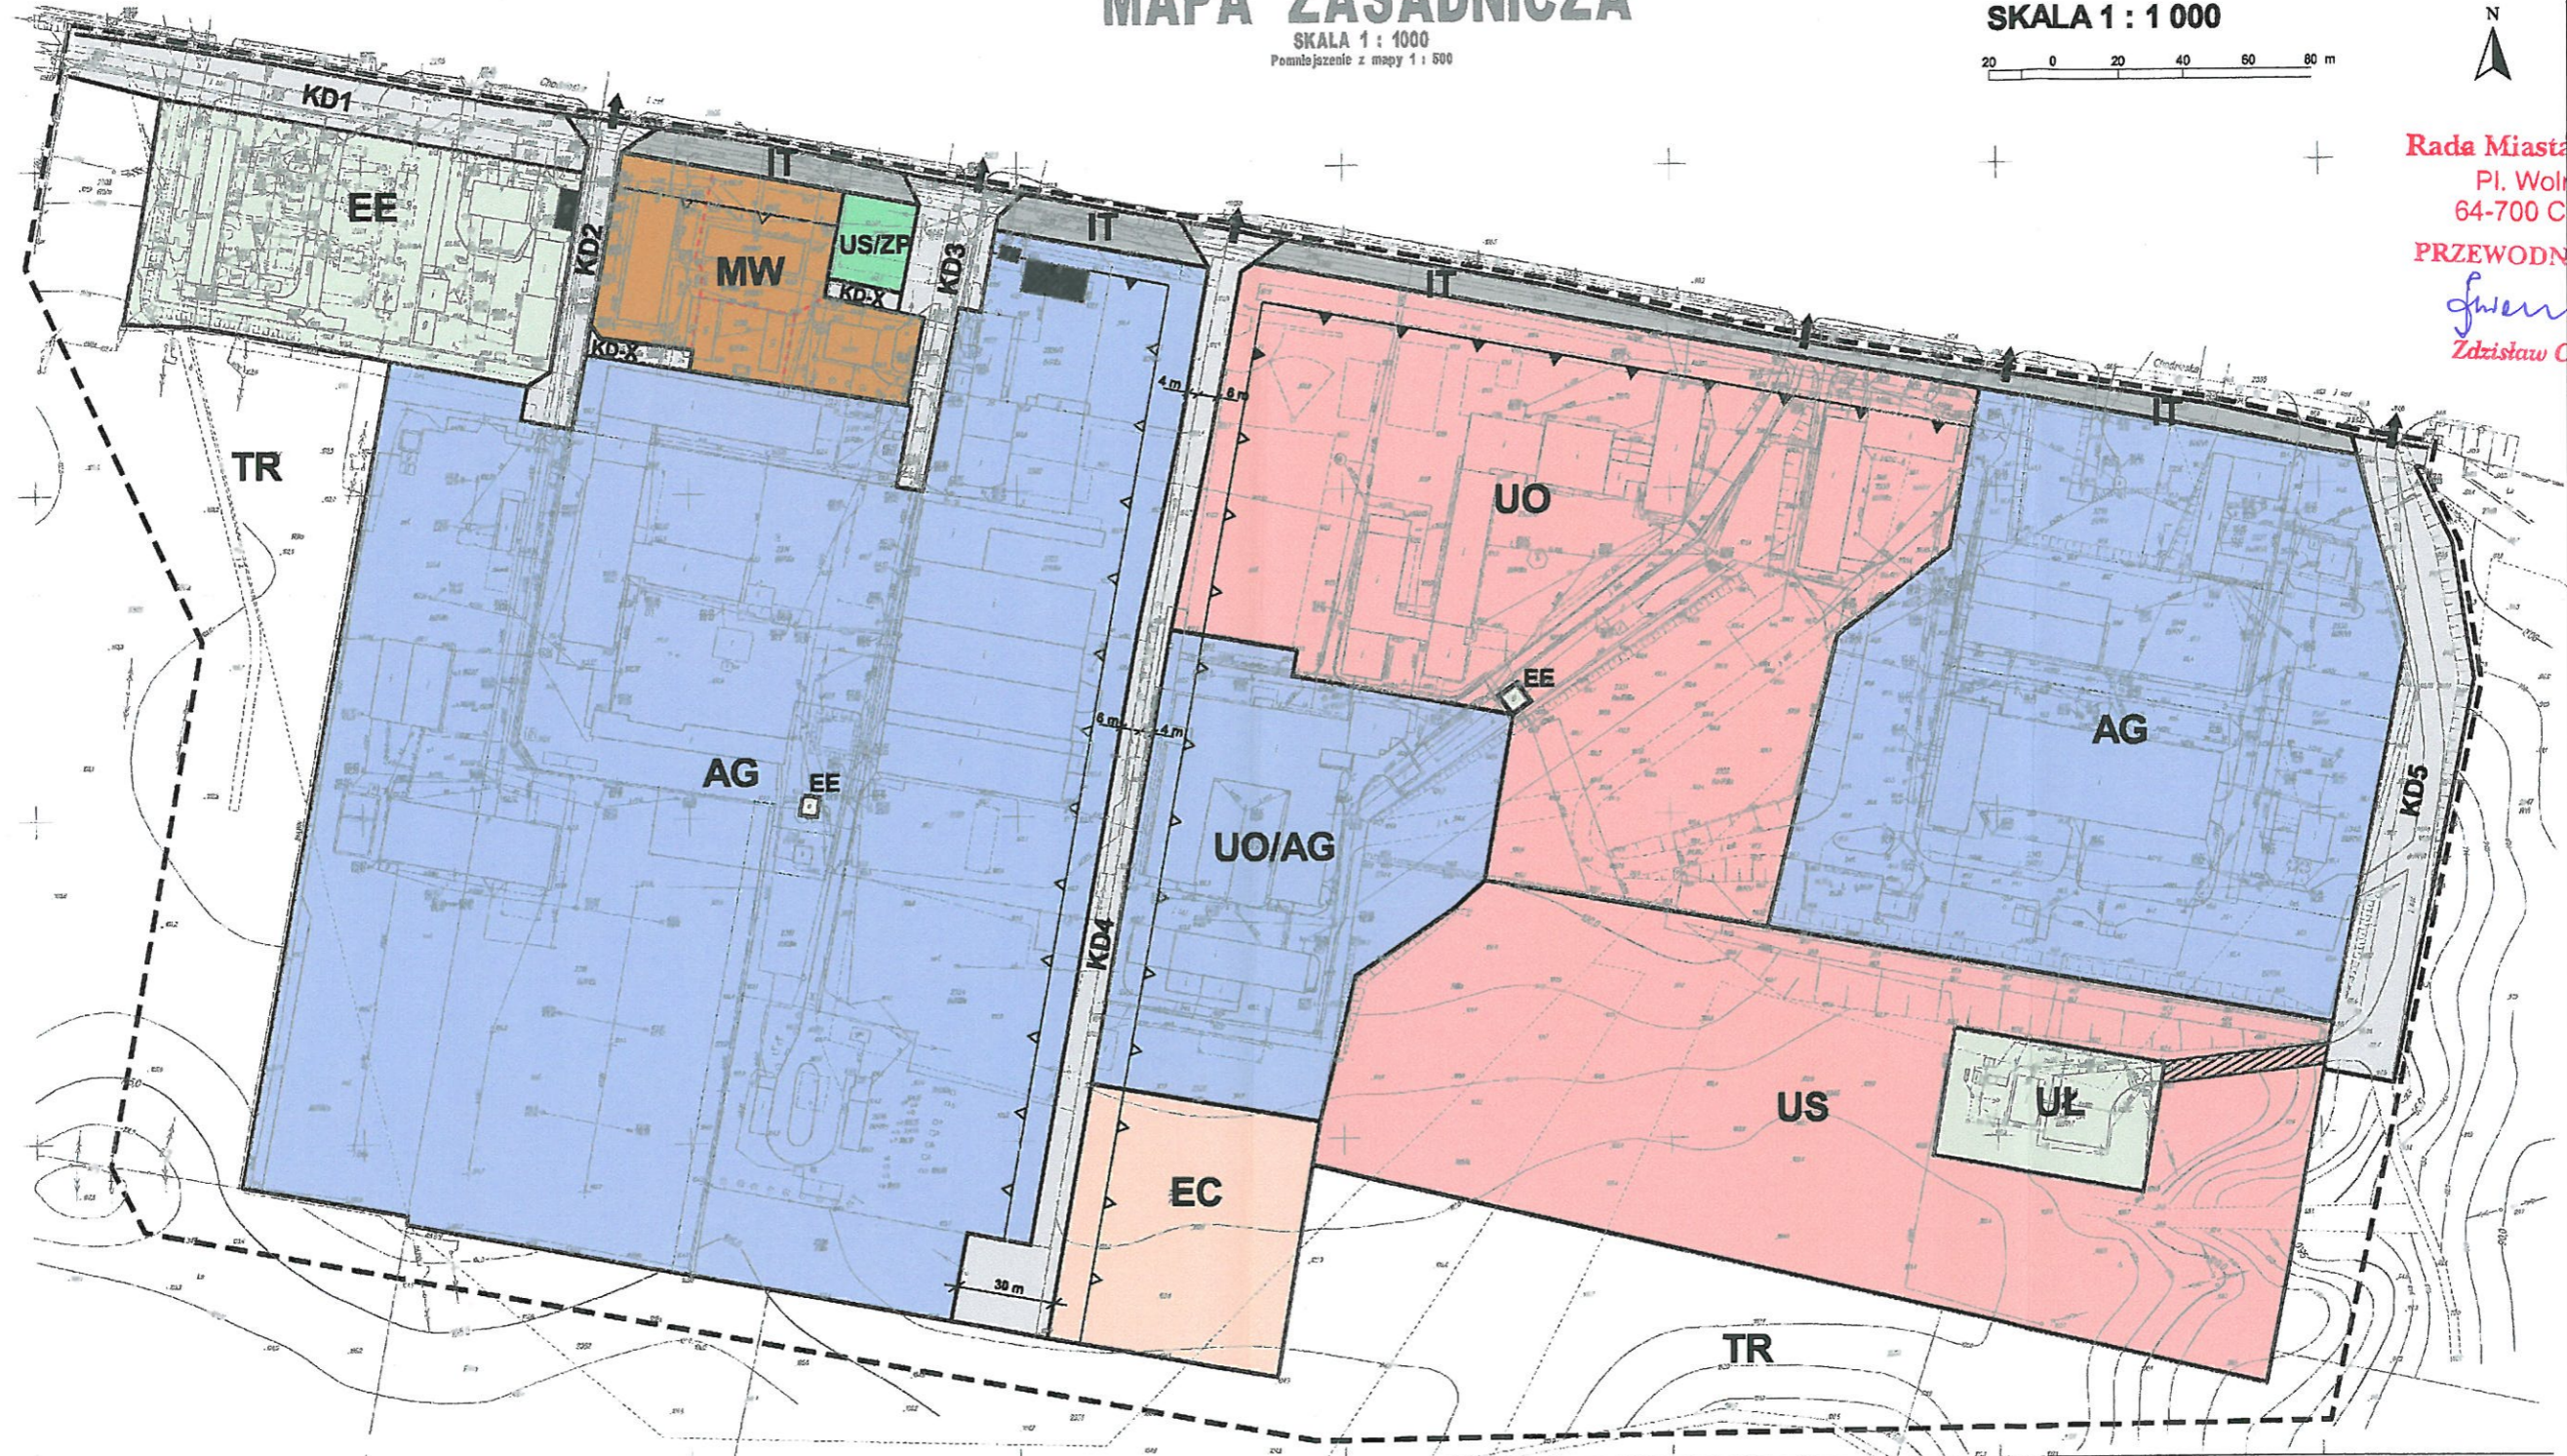

WOJ. : WIELKOPOLSKIE
POWIAT : CZARNKOWSKO-TRZCIANECKI
GMINA : CZARNKÓW
MIASTO : CZARNKÓW

STAN NA DZIEŃ 14.06.2002
DZ : 640/2002
KERG : 359-53/2002

SEKCJA : 402, 443, 0231
402, 443, 0622
402, 443, 0233
402, 443, 0442
404, 443, 0711
402, 443, 0444

USŁUGI GEODEZYJNE
Sędziak Chępczy
ul. Sienkiewicza 15, 64-700 Czarnków
tel. 71 732 12 12
1197163107

Szeregowa Czarnków, Trzebiatki
Powiatowy Geodeta Zastępca
Geodeta (I) i Inżynier w Czarnkowie
Pracownia Geodezyjno-Planimetryczna
ul. Sienkiewicza 15, 64-700 Czarnków
tel. 71 732 12 12
1197163107

Szeregowa Czarnków, Trzebiatki
Powiatowy Geodeta Zastępca
Geodeta (I) i Inżynier w Czarnkowie
Pracownia Geodezyjno-Planimetryczna
ul. Sienkiewicza 15, 64-700 Czarnków
tel. 71 732 12 12
1197163107

ZESPÓŁ AUTORSKI:
GŁÓWNY PROJEKTANT
- mgr inż. arch. Piotr Kozłowski upr. urb. nr 1485/96
- mgr Ryszard Kajetańczyk upr. urb. nr 1632
- mgr Jarosław Michałek

OBJAŚNIENIA

- GRANICA OPRACOWANIA PLANU
- LINIE ROZGRANICZAJĄCE TERENY O RÓŻNYCH FUNKCJACH
- OBOWIĄZUJĄCA LINIA ZABUDOWY
- NIEPRZEKROCALNA LINIA ZABUDOWY
- - - - - POSTULOWANY PODZIAŁ DZIAŁEK
- AG TEREN AKTYWIZACJI GOSPODARCZEJ
- MW TEREN ZABUDOWY MIESZKANIOWEJ WIELORODZINNEJ
- UO TEREN USŁUG OŚWIATY
- UO/AG TEREN USŁUG OŚWIATY I AKTYWIZACJI GOSPODARCZEJ
- US TEREN USŁUG SPORTU
- US/ZP TEREN USŁUG SPORTU I ZIELENI PUBLICZNEJ

- EE TEREN URZĄDZEŃ ELEKTROENERGETYCZNYCH
- UŁ TEREN URZĄDZEŃ ŁĄCZNOŚCI
- EC TEREN UJĘCIA WÓD GEOTERMALNYCH
- TR TEREN UPRAW ROLNYCH
- KD DROGA DOJAZDOWA
- KD-X CIĄG PIESZO - JEZDNY
- IT TEREN INFRASTRUKTURY TECHNICZNEJ
- OBIEKTY PRZEZNACZONE DO LIKWIDACJI (Z ZAKAZEM REMONTÓW MODERNIZACYJNYCH)
- DOJAZD NA ZASADACH SŁUŻEBNOŚCI
- ← POWIĄZANIA Z DROGĄ GŁÓWNA