


SKALA 1 : 500

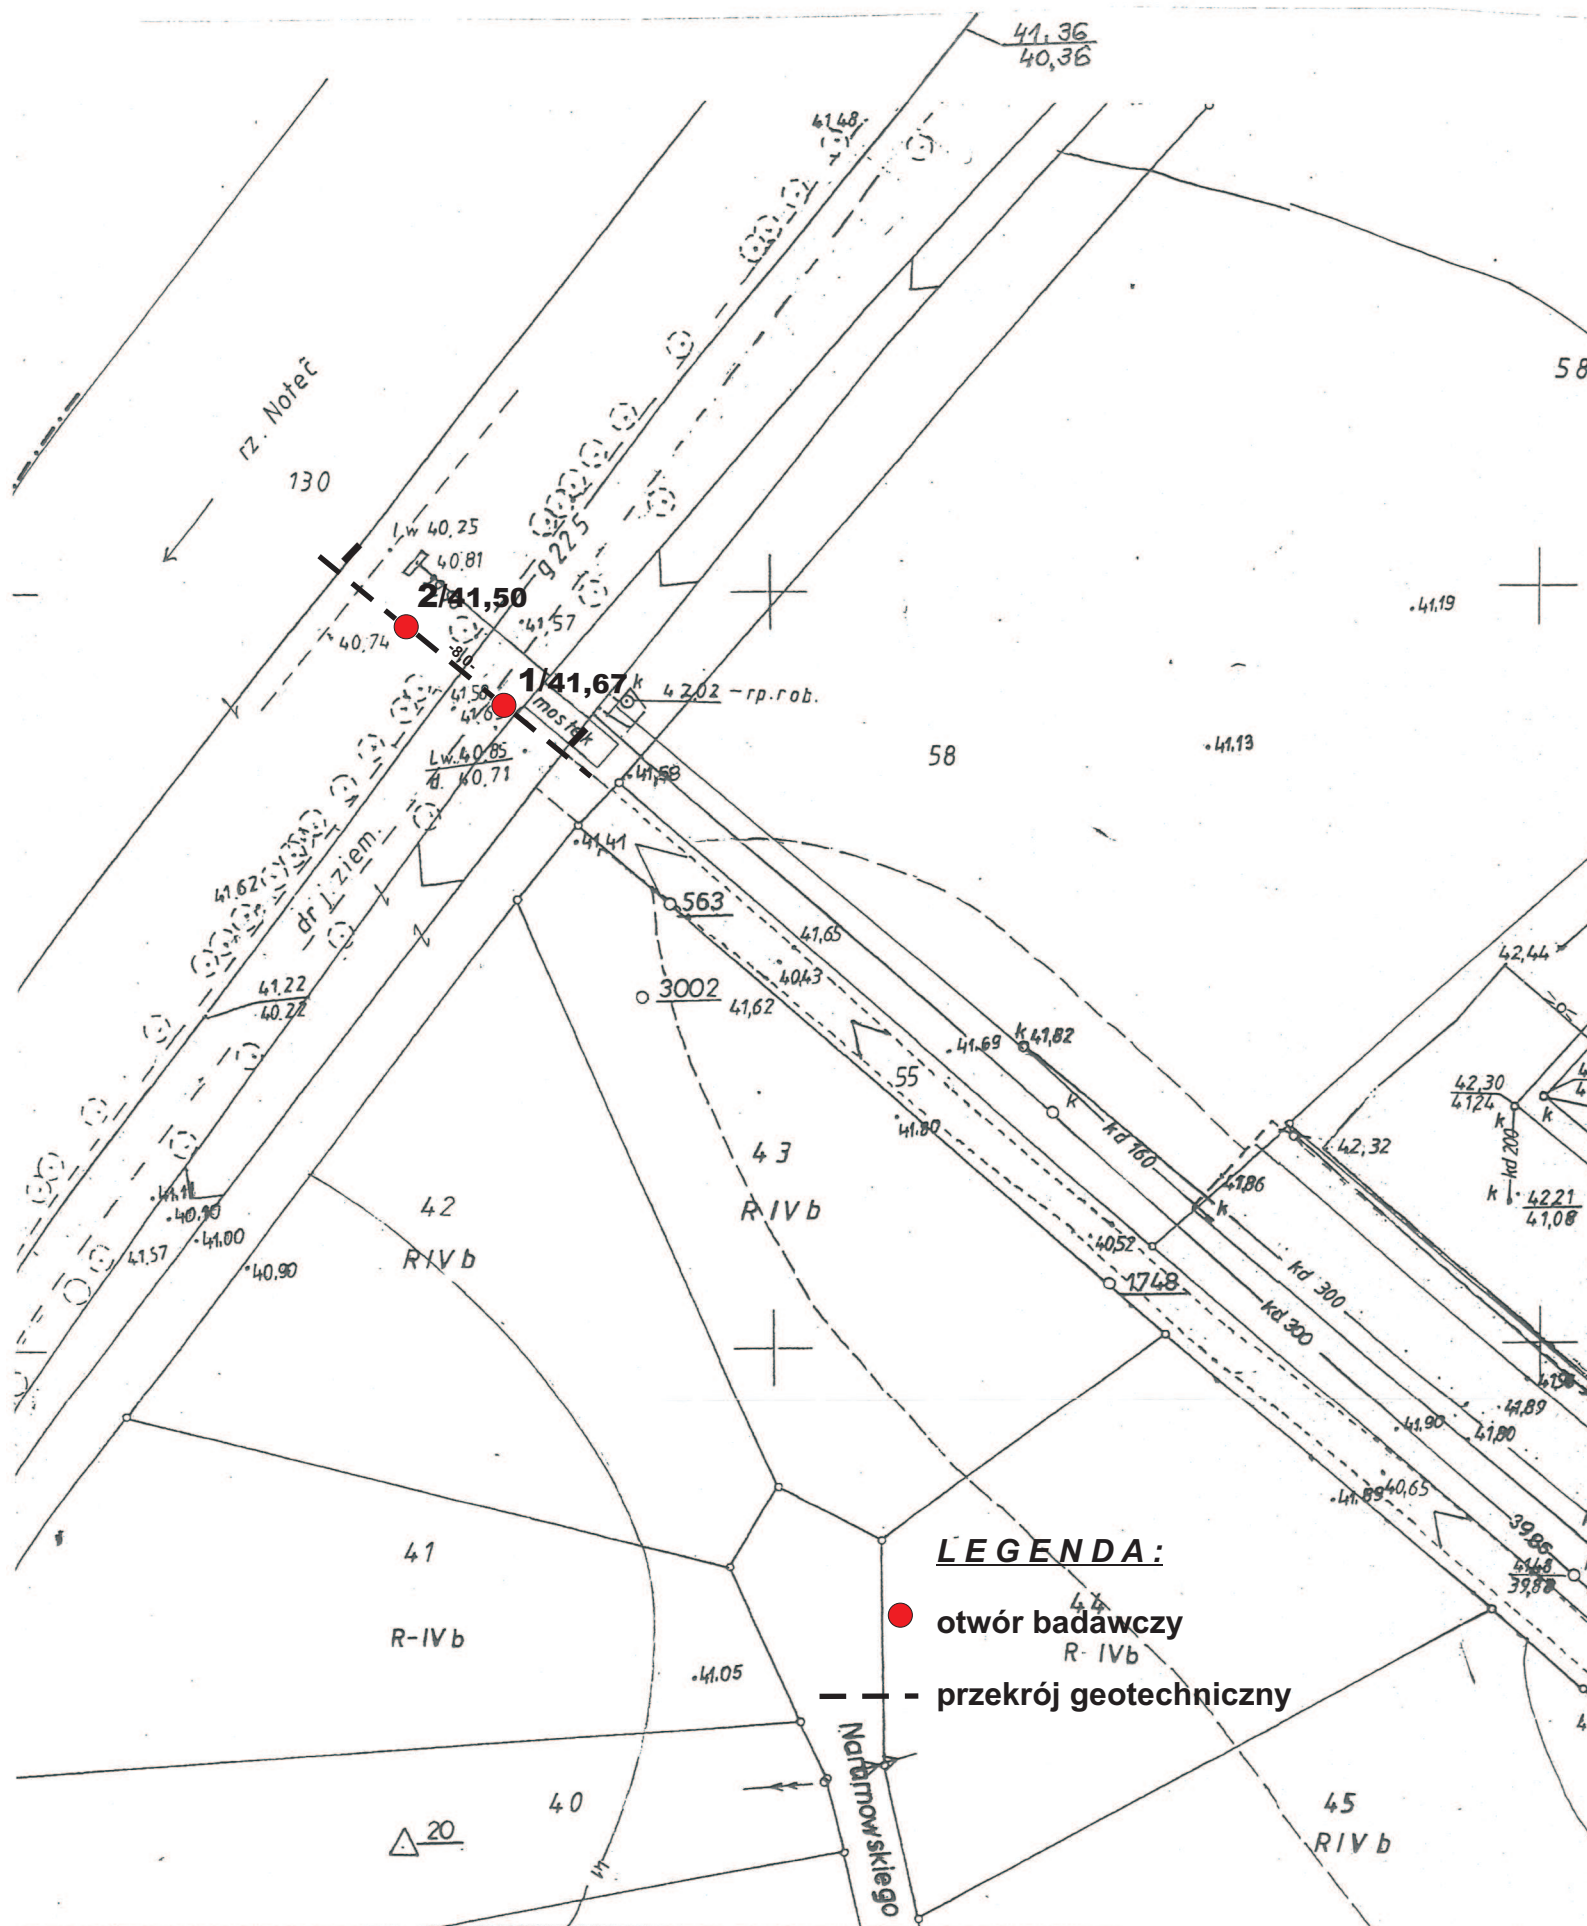

A.....M.CZARNKÓW 300201_1
B....CZARNKÓW 0001

B....CZARNKÓW 0001