




FURTKA

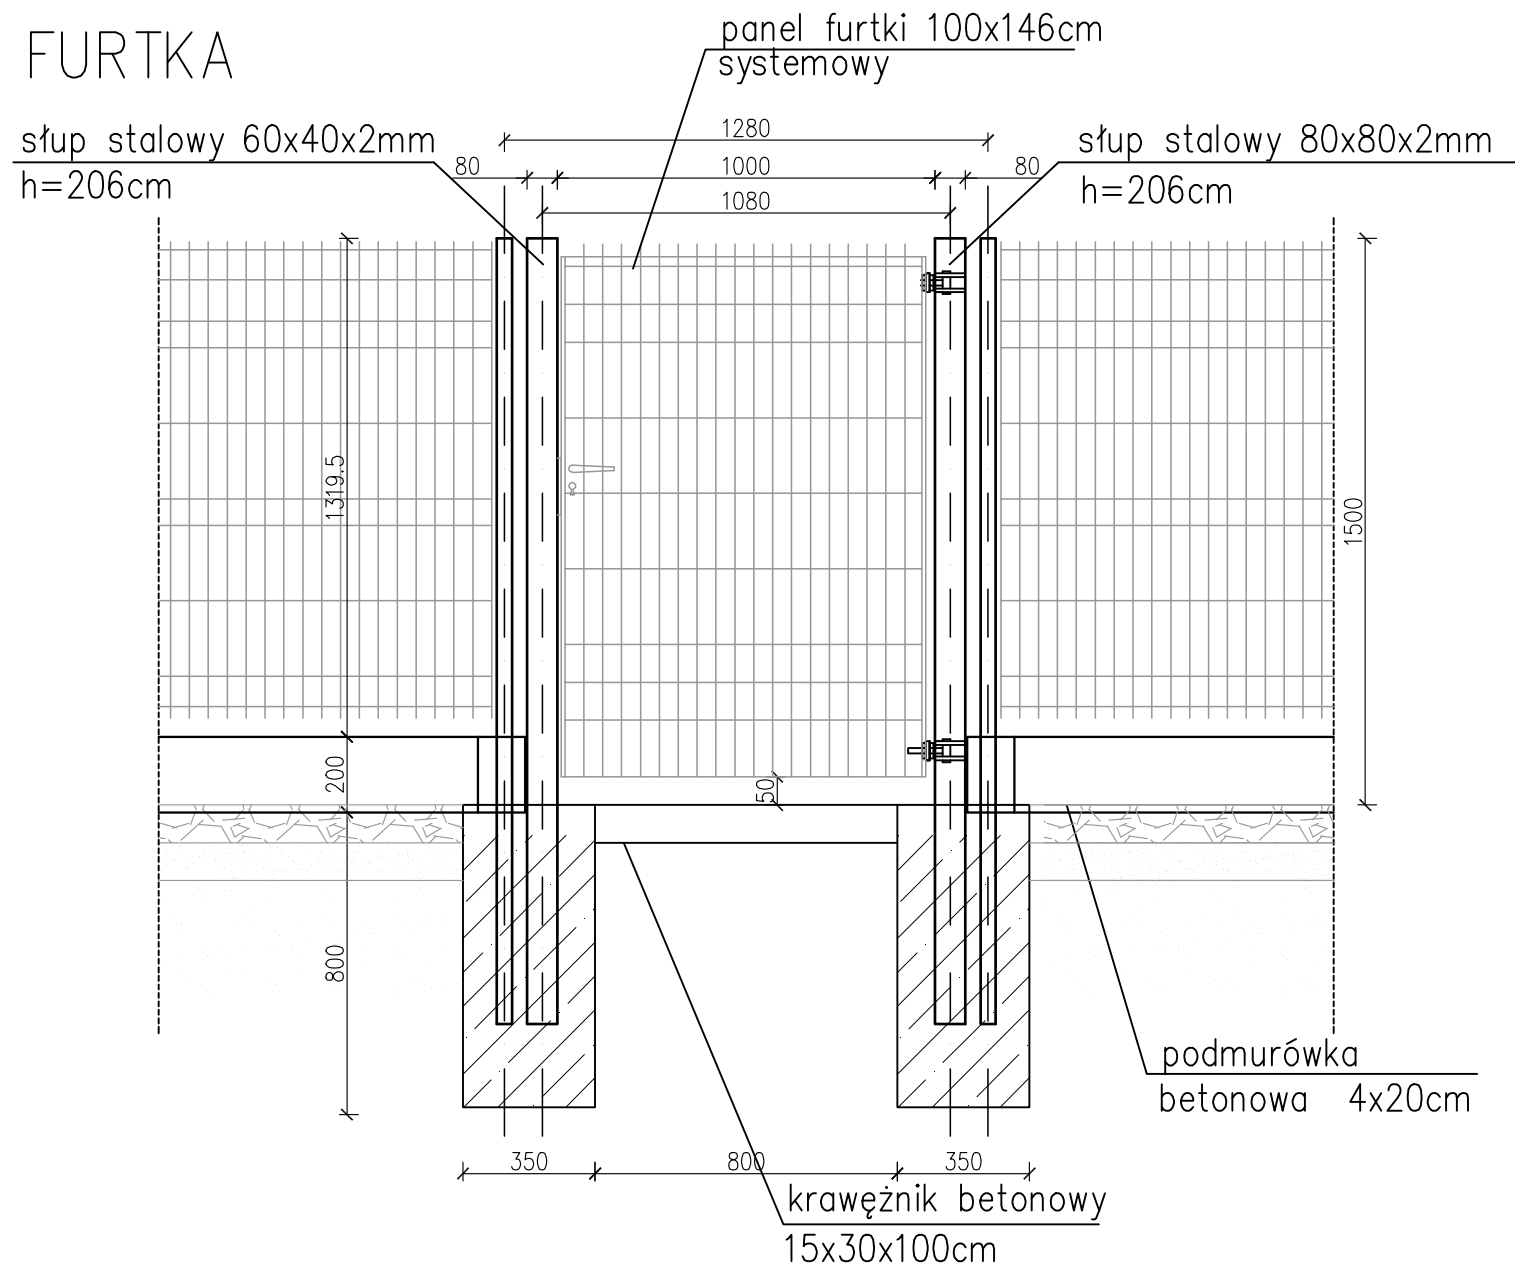

PANEL OGRODZENIOWY

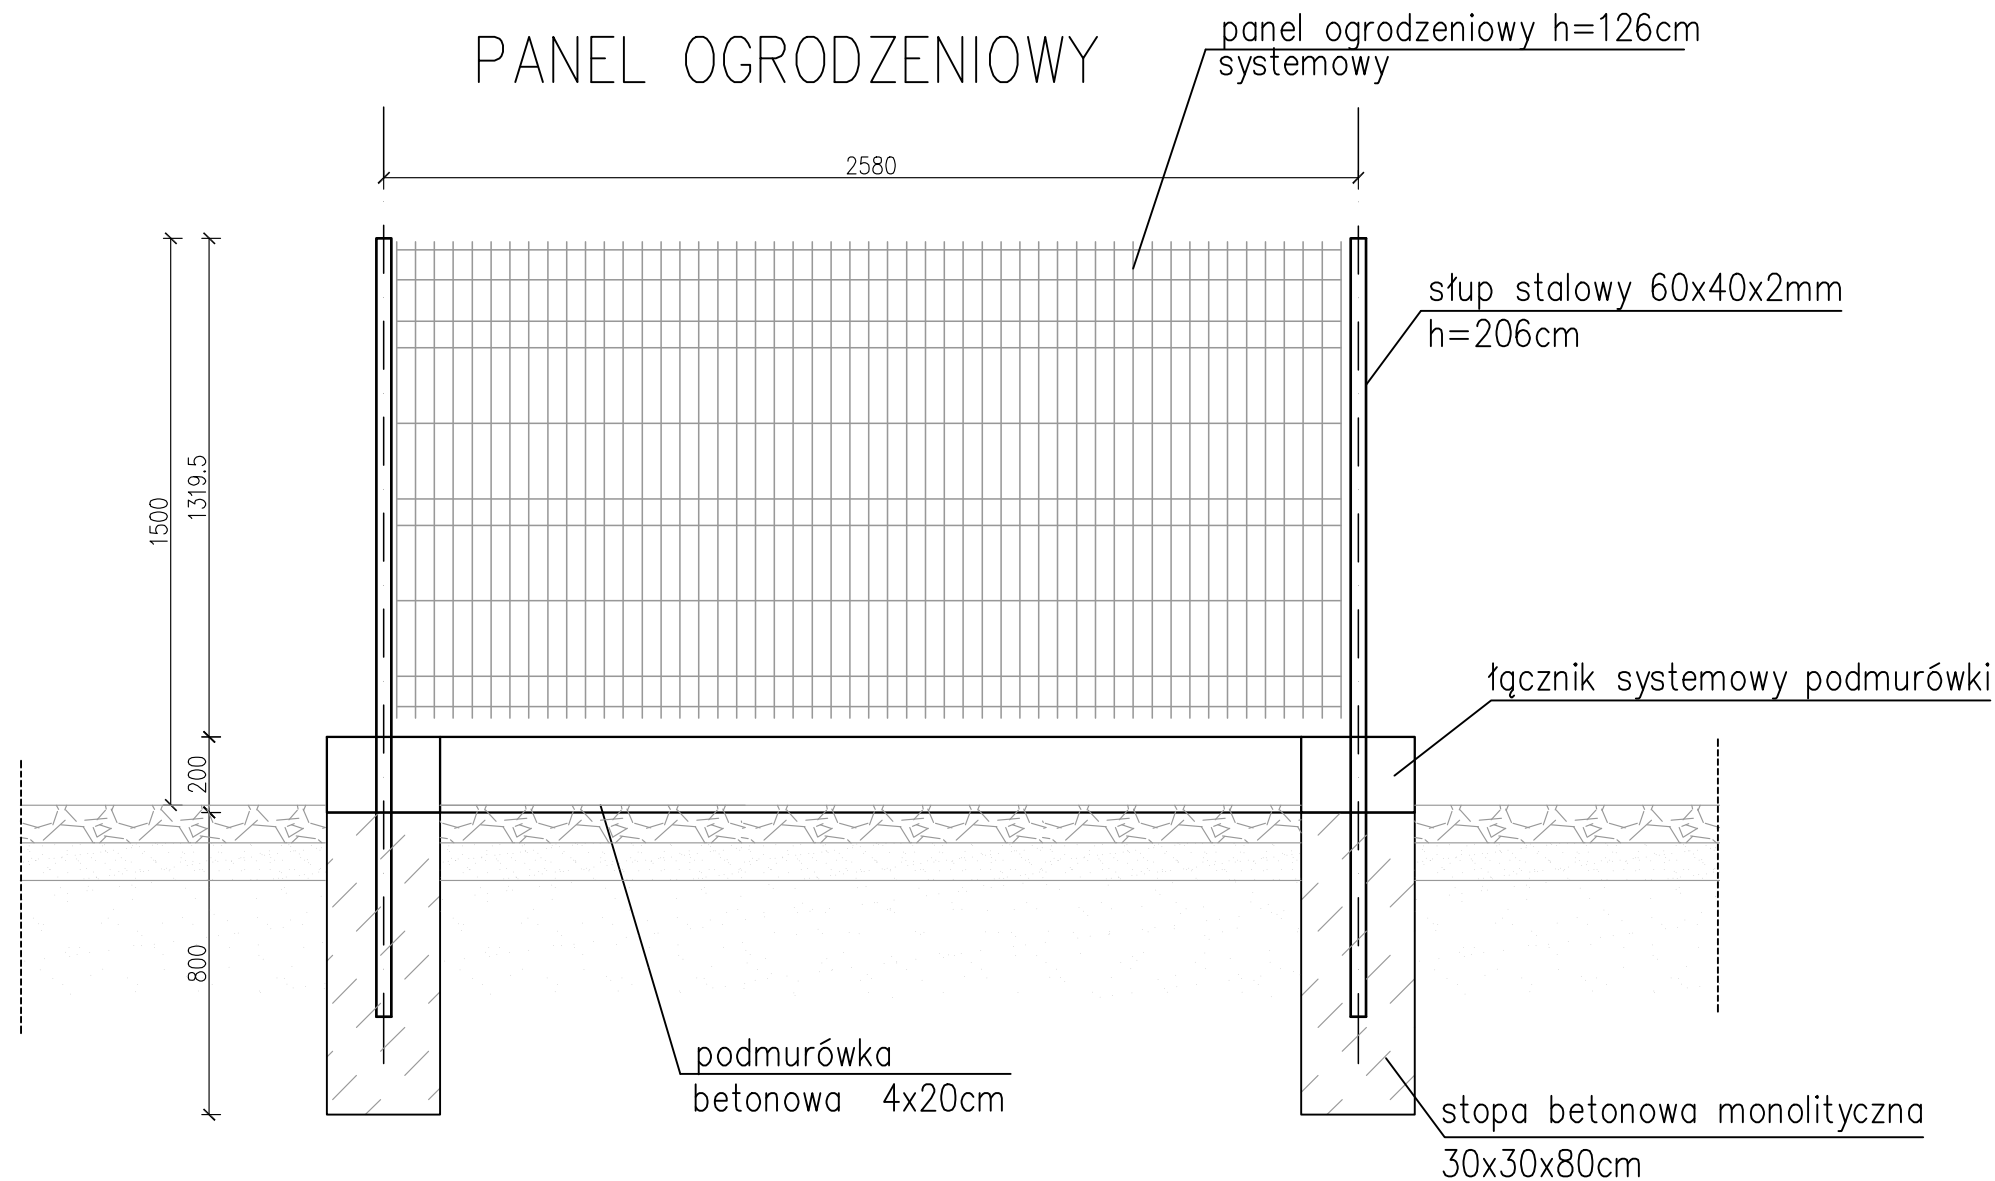

BRAMA WJAZDOWA – WJAZD TECHNICZNY

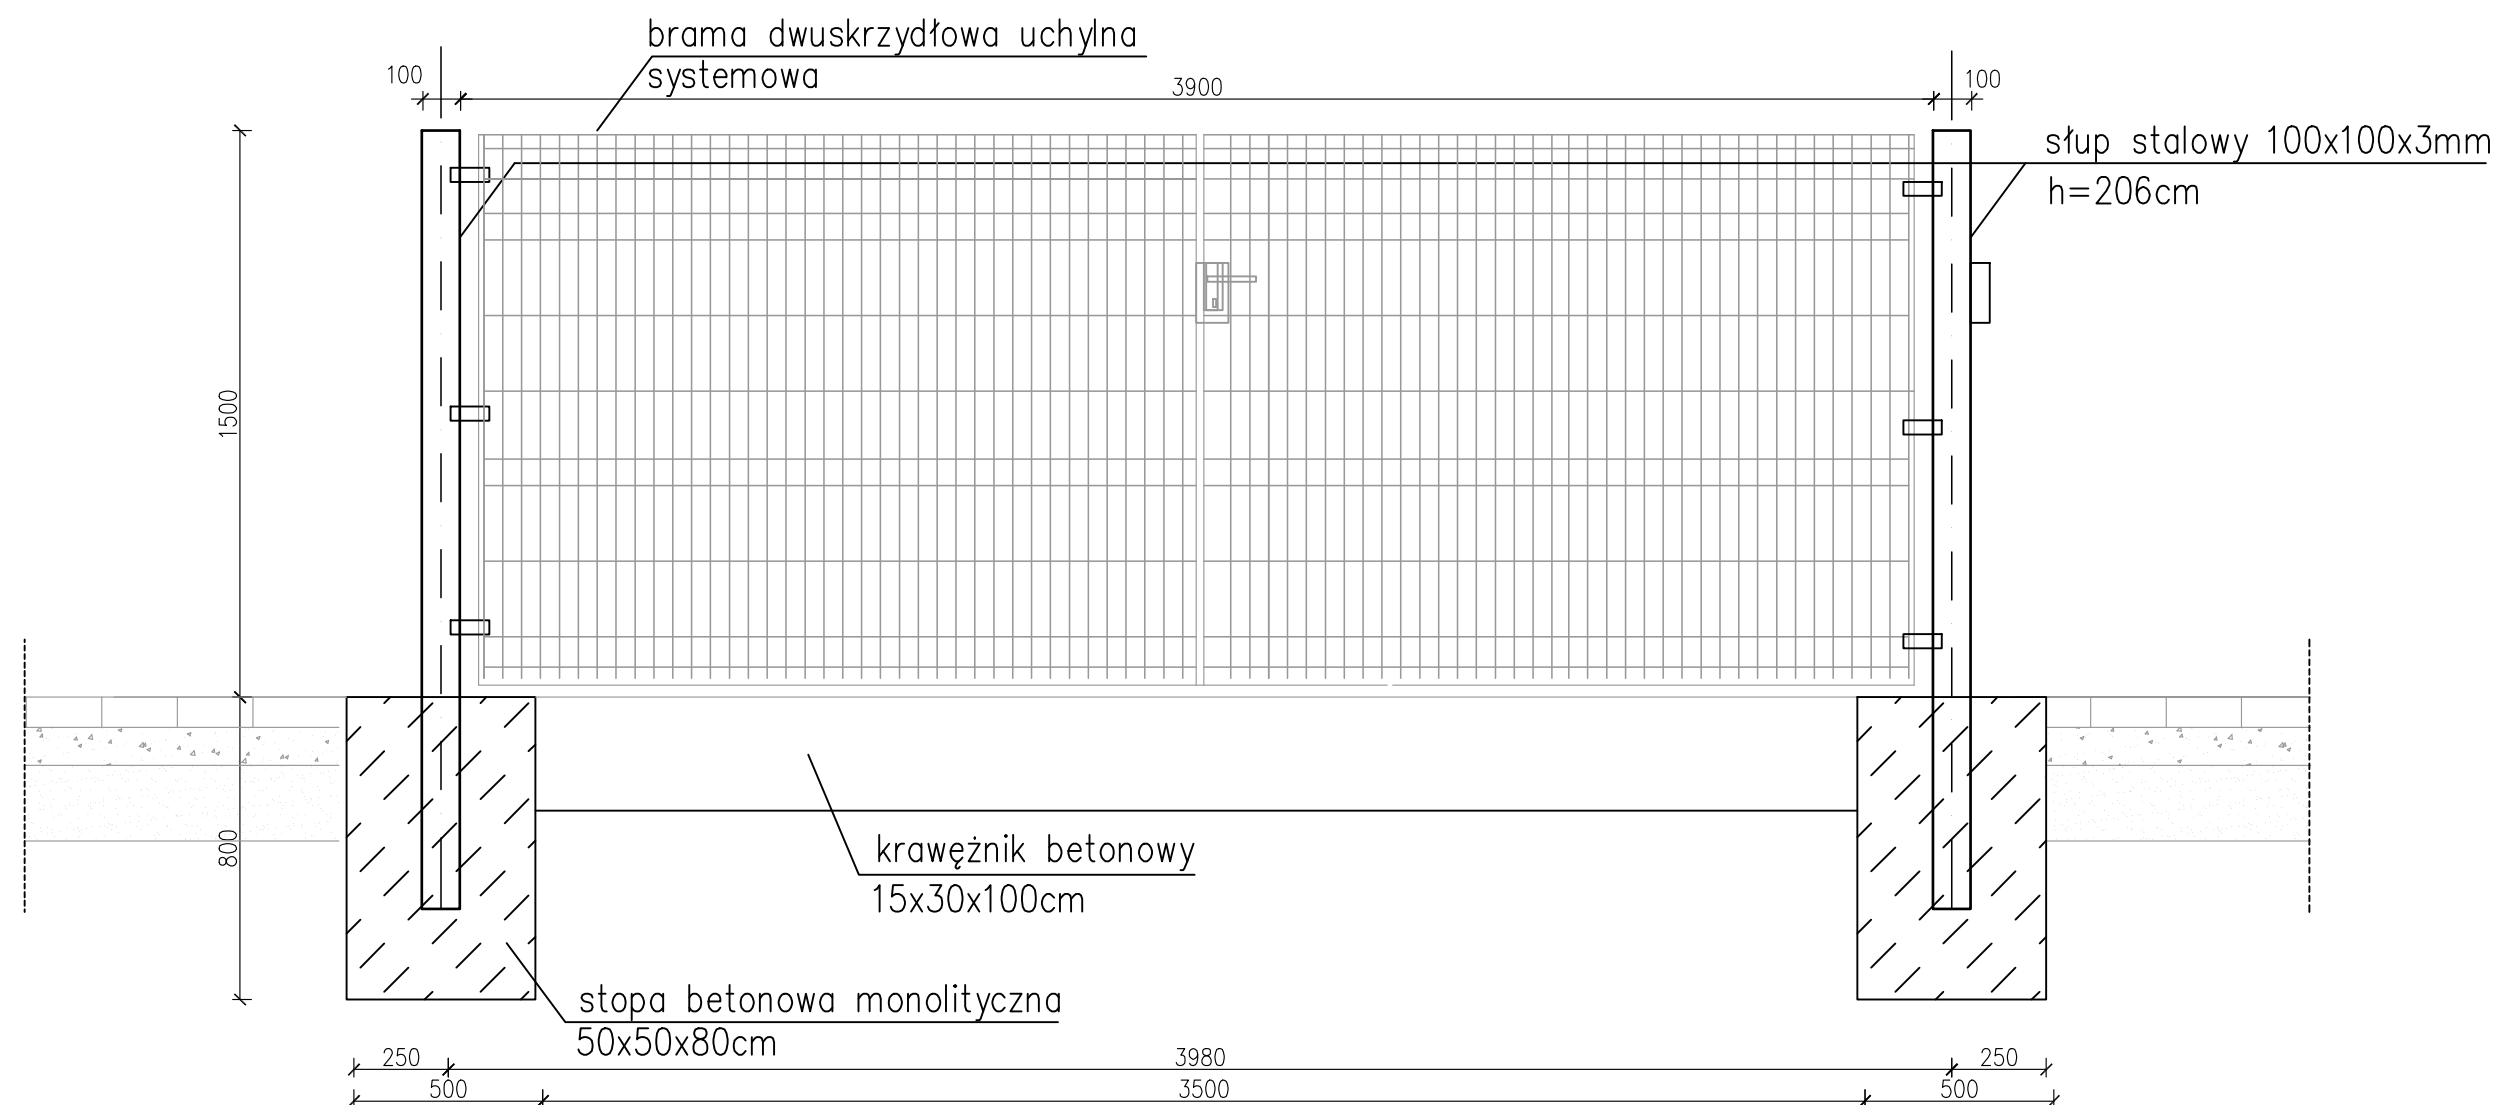

- OGRODZENIE PANELOWE TYP D-2, WYSOKOŚĆ 1500MM, KOLOR RAL 7012 SZARY
- SŁUPKI PROFIL ZAMKNIĘTY 40x60x2MM (STANDARD) DŁUGOŚCI 2060MM, KOLOR RAL 7012 SZARY
- PANEL BETONOWY, WYSOKOŚĆ 200MM
- ELEMENT ŁĄCZĄCY POŚREDNI LUB KOŃCOWY WG PRODUCENTA OGRODZENIA
- FURTKA 1000x1460MM, WYPEŁNIENIE SIATKA PANELOWA SYSTEMOWA
- SŁUPKI PROFIL ZAMKNIĘTY 80x80x2MM (STANDARD) DŁUGOŚCI 2060MM, KOLOR RAL 7012 SZARY
- SŁUPKI PROFIL ZAMKNIĘTY 100x100x3MM (STANDARD) DŁUGOŚCI 2060MM, KOLOR RAL 7012 SZARY

UWAGI

- Całkowita wysokość ogrodzenia min. 1,5m, całkowita długość wliczając furtkę 175m
- Średnica prętów 5mm, siatka o okach 5x20cm,
- Elementy ogrodzenia oznaczyć w sposób trwały,
- Wykonać zabezpieczenia ogrodzenia przed kradzieżą za pomocą nakrętek samozrywnych systemowych,
- Zabezpieczenie antykorozyjne: powłoka cynkowa + powłoka poliestrowa (RAL7012),
- Długość skrajnych przęsł – wartość wynikowa,
- Elementy montażowe (obejmy, śruby) wg wytycznych producenta,
- Fundamenty ogrodzenia zagruntować ABIZOLEM (P+R)

INWESTYCJA:		PROJEKT FIT-PARKU WRAZ ZE SKATEPARKIEM ORAZ ELEMENTAMI PLACU ZABAW DLA DZIECI ul. Poznańska, 64-700 Czarnków dz. nr ewid. 1730/1			
INWESTOR:		Urząd Miasta Czarnków Pl. Wolności 6 64-700 Czarnków			
JEDNOSTKA PROJEKTOWA: C2 Centrum Projektowe 64-700 Czarnków, ul. Rzemieślnicza 2a tel. 60521415					
	IMIĘ I NAZWISKO	BRANŻA	NR UPRAWNIEN	PODPIS	
PROJEKTANT	mgr inż. arch. Magdalena Wilczyńska	ARCHITEKTURA	12/R16/LIA/02		
PROJEKTANT	mgr inż. Ilona Cybel	KONSTRUKCJA	WKP/0273/PWOK/13		
STADIUM:		PROJEKT BUDOWLANY			
TYTUŁ RYSUNKU:		OGRODZENIE			
NR PROJEKTU:		DATA:	SKALA:	NR RYSUNKU:	
0401		04.2015r.	1:50	A-03	
PRAWA AUTORSKIE ZASTRZEŻONE-Ustawa z dnia 04.02.1994 r. (z.U. 1994. Nr 24 poz. 83) Powielanie we wszelkiej postaci bez pisemnej zgody Autora zabronione					