




PIĘTRO			
Numer pomieszczenia	Nazwa pomieszczenia	Powierzchnia	Posadzka
101	korytarz+kl.schod.	44,50m ²	lastryko
102	sala zajęć	33,14m ²	wykładzina PVC
103	sala zajęć	19,06m ²	wykładzina PVC
104	toaleta	23,31m ²	plytki cer.
105	sala zajęć	26,88m ²	wykładzina PVC
106	sala zajęć	26,95m ²	wykładzina PVC
107	WC	3,33m ²	plytki cer.
108	kuchnia	15,84m ²	plytki cer.
RAZEM:		175,23m ²	

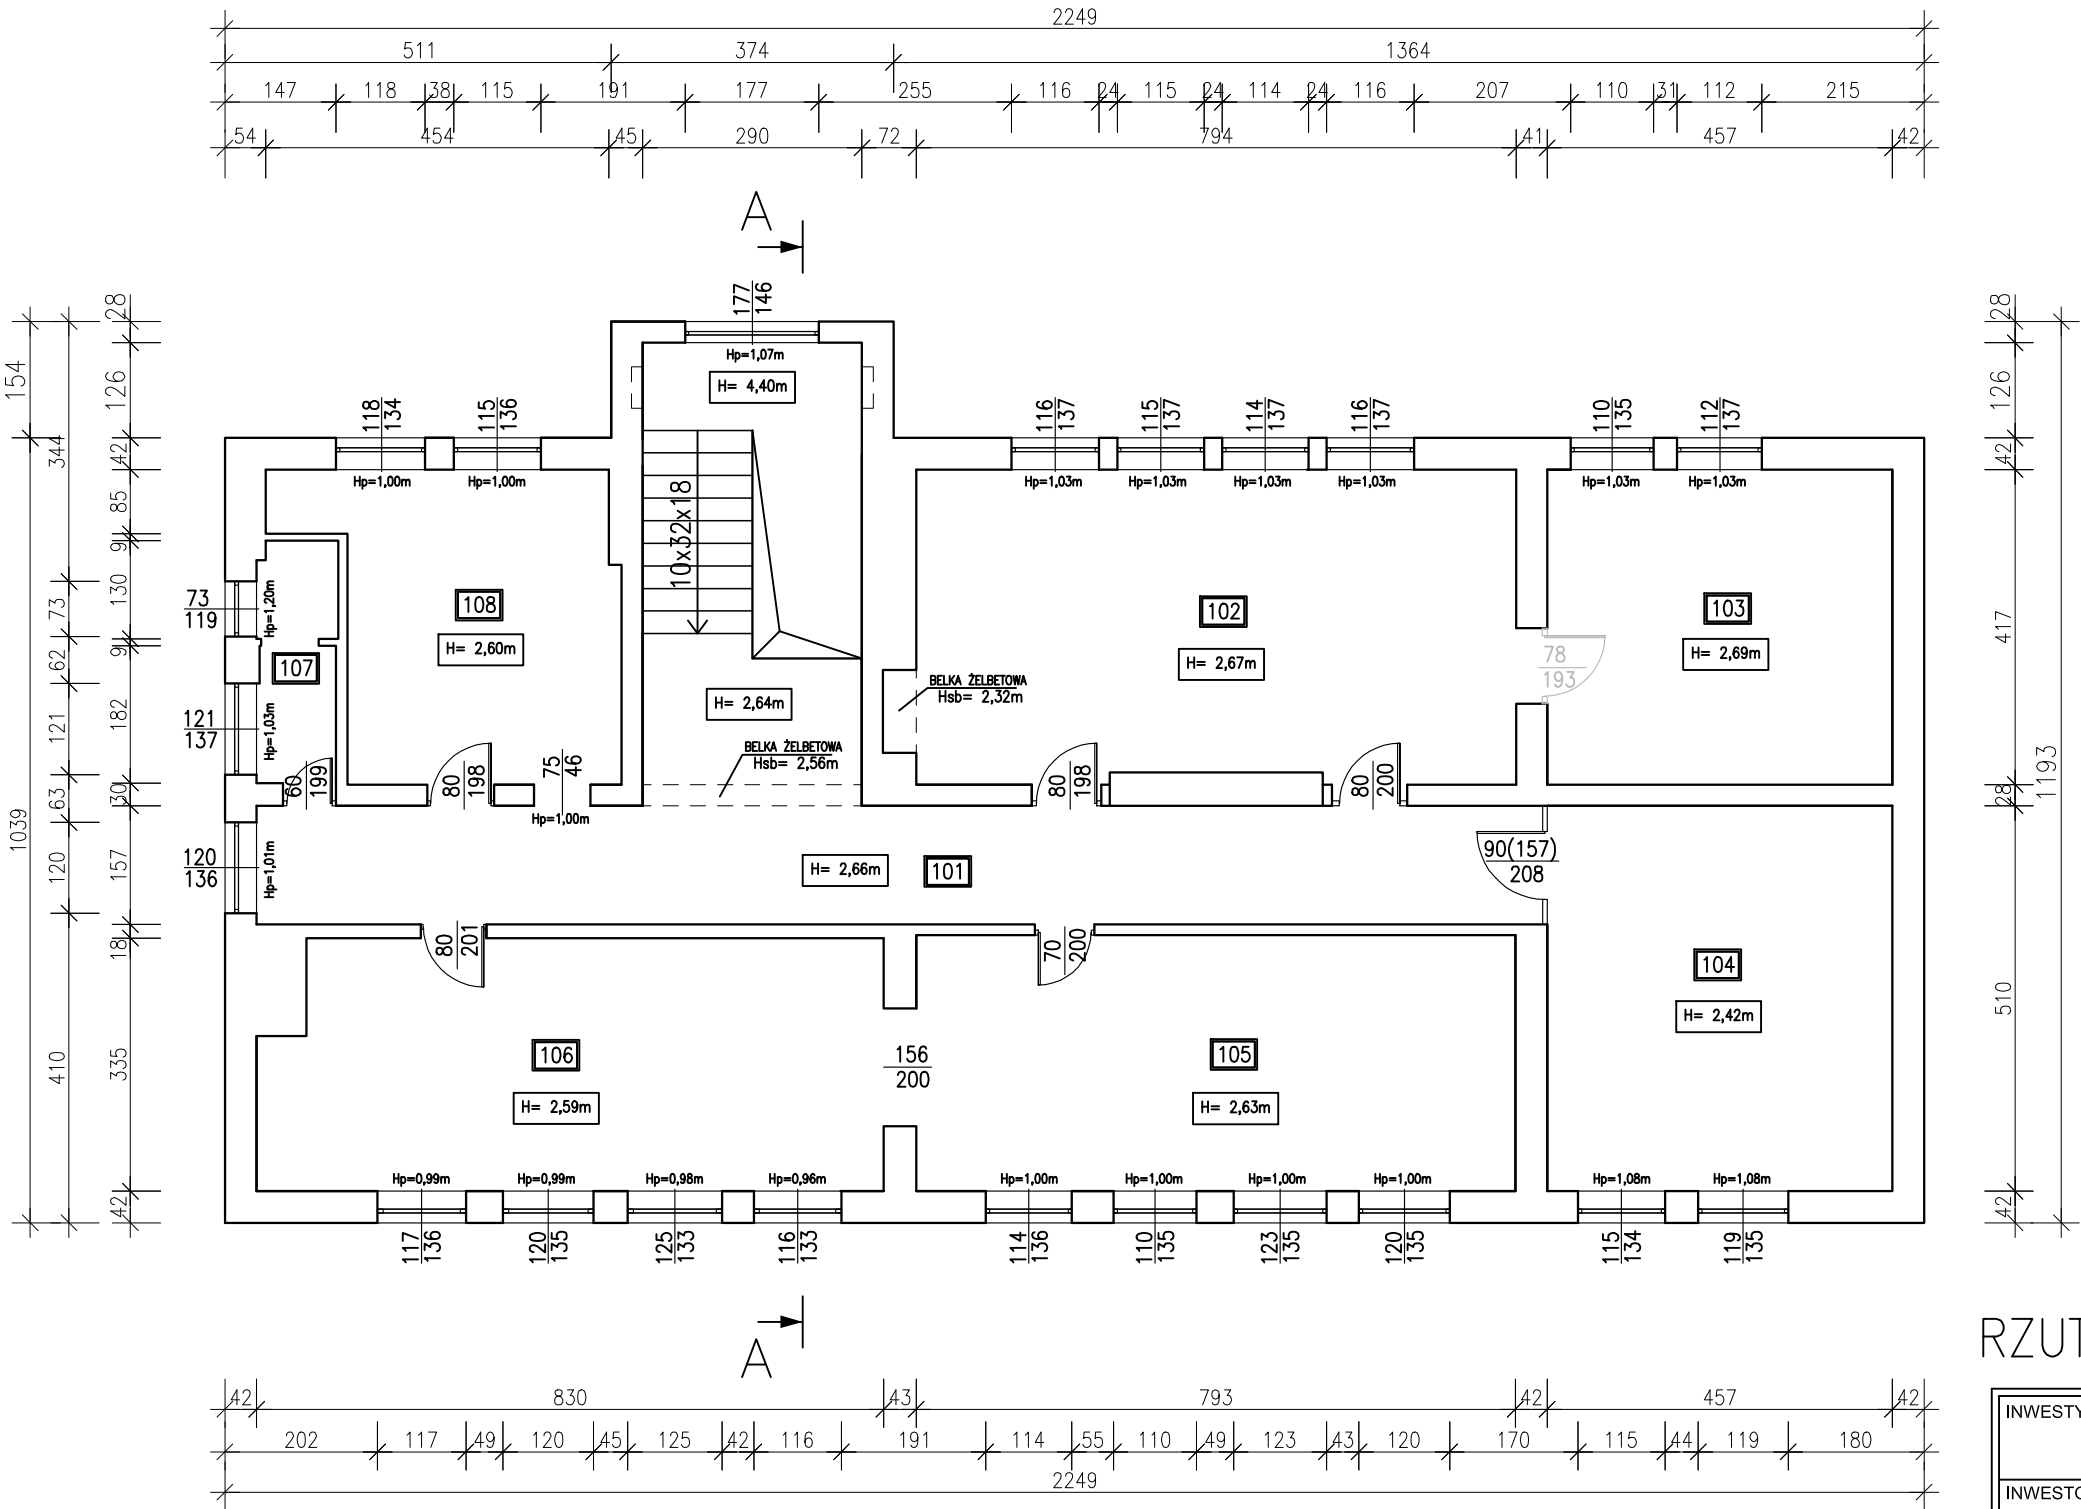

RZUT PIĘTRA

INWESTYCJA:	Inwentaryzacja Przedszkola Miejskiego nr 1 "Bajkoy Świat" w Czarnkowie ul. Rolna 2 64-700 Czarnków						
INWESTOR:	Urząd Miasta Czarnków ul. Pl. Wolności 6 64-700 Czarnków						
JEDNOSTKA PROJEKTOWA: C2 Centrum Projektowe Magdalena Wilczyńska ul. Rzemieślnicza 2a, 64-700 Czarnków tel. 605121415							
	IMIE I NAZWISKO	BRANŻA	NR UPRAWNIEN	PODPIS			
PROJEKTUJĄCY	mgr inż. arch. Magdalena Wilczyńska	ARCHITEKTURA	12/R16/LIA/02				
OPRACOWUJĄCY	inż. Patrycja Gilewicz						
STADIUM:	Inwentaryzacja budowlana						
TYTUŁ RYSUNKU:	RZUT PIĘTRA						
NR PROJEKTU:	0609	DATA:	09.2015 r.	SKALA:	1:100	NR RYSUNKU:	3