



A - A

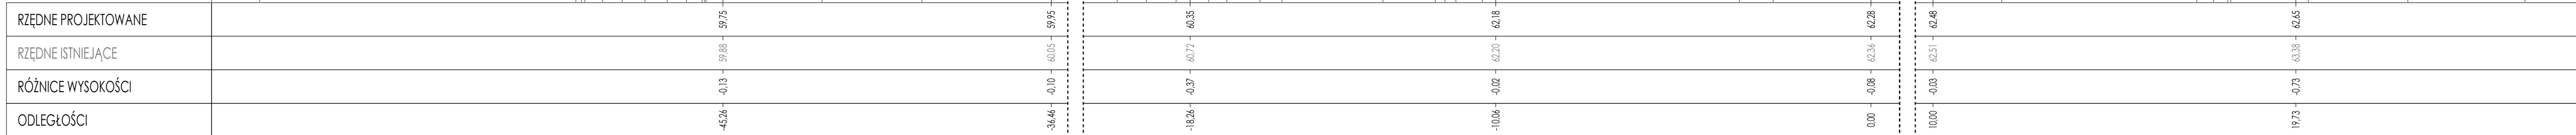

B - B

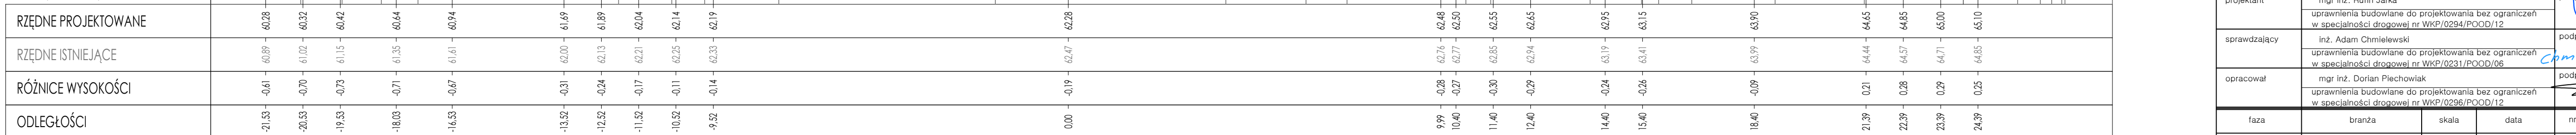

jednostka projektowa					ADRES: ul. Przemysłowa 5/19, 64-700 Czarńków TELEFON: +48 698 92 00 73 E-MAIL: eurostrada@wp.pl	
PRAWA AUTORSKIE ZASTRZEŻONE COPY RIGHTS RESERVED Przedmiotowy projekt chroniony jest prawem autorskim zgodnie z art. 1 Ustawy o Prawie Autorskim i Prawach Pokrewnych z dnia 4 lutego 1984 r. (dz. U. nr 34 poz. 83)						
zadanie	REMONT DROGI DOJAZDOWEJ DO BOISKA I PLACU PRZY SZKOLE PODSTAWOWEJ NR 1 W CZARNKOWIE					
inwestor	 Gmina Miasta Czarńków Plac Wolności 6, 64-700 Czarńków tel. (0-67) 255-28-01					
rysunek	PRZEKROJE NORMALNE					
projektant	mgr inż. Rufin Jarka uprawnienia budowlane do projektowania bez ograniczeń w specjalności drogowej nr WKP/0294/POOD/12					podpis 
sprawdzający	inż. Adam Chmielewski uprawnienia budowlane do projektowania bez ograniczeń w specjalności drogowej nr WKP/0231/POOD/06					podpis 
opracował	mgr inż. Dorian Piechowiał uprawnienia budowlane do projektowania bez ograniczeń w specjalności drogowej nr WKP/0296/POOD/12					podpis 
faza	branża		skala	data		nr rysunku
Projekt techniczny	Drogowa		1:100	03.2017		3