



RZUT PRZYZIEMIA

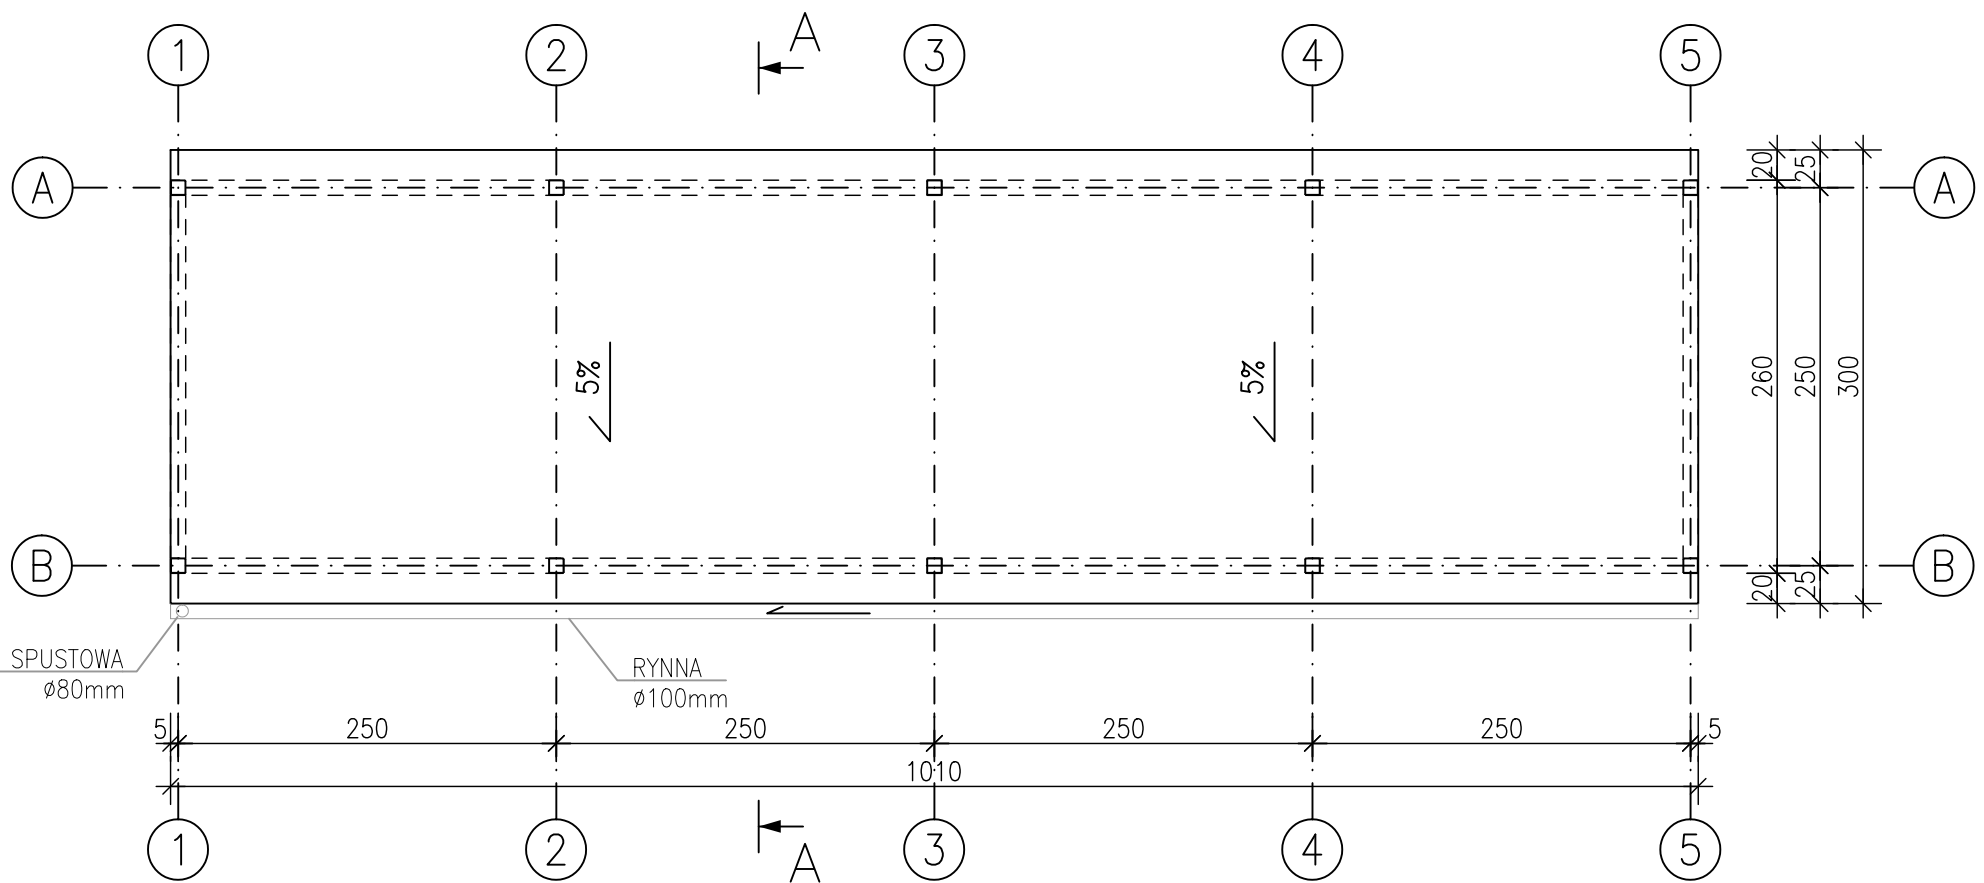

RZUT DACHU

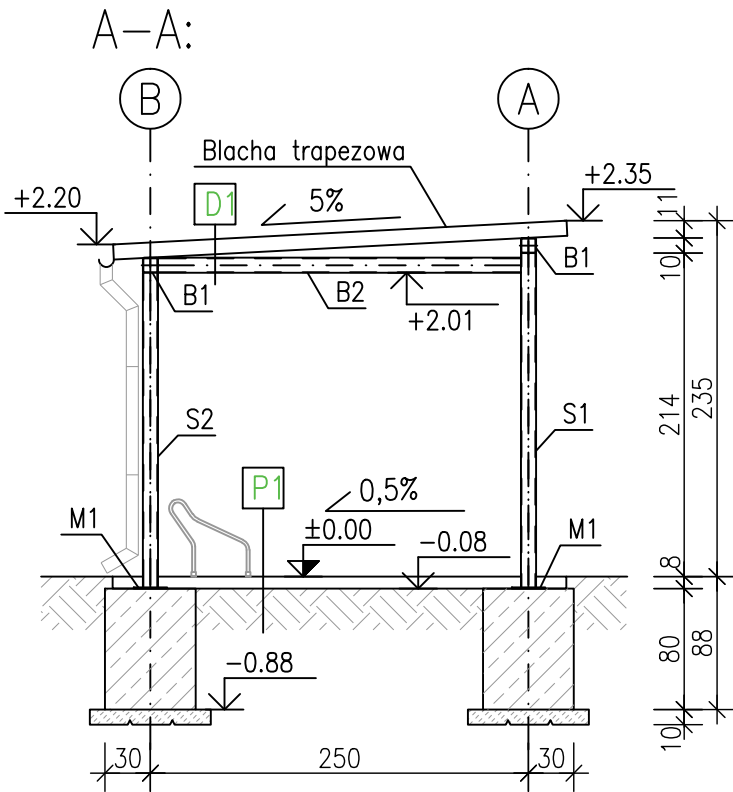

D1
BLACHA TRAPEZOWA, gr.10cm
PŁATWIE STALOWE C120

P1
KOSTKA BETONOWA gr. 8cm
PODSYPKA CEMENTOWO – PIASKOWA gr. 5cm
ZAGĘSZCZONE KRUSZYWO ŁAMANE 0–31,5mm gr. 20cm
PODŁOŻE GRUNTOWE NOSNE

INWESTYCJA:	BUDOWA WIATY ROWEROWEJ PRZY PUBLICZNYM GIMNAZJUM w Czarnkowie dz. nr ewid. 2211/2, obręb 0001 Czarnków		
INWESTOR:	GMINA MIASTA CZARNKÓW Pl. Wolności 6, 64-700 Czarnków		
JEDNOSTKA PROJEKTOWA:	BIURO OBSŁUGI INWESTYCJI "EMIKON" Ilona Cybel 64-700 Czarnków, Płanówka 51 tel. 0509914051		
IMIE I NAZWISKO		NR UPRAWNIEŃ	PODPIS
PROJEKTOWAŁA		mgr Inż. Magdalena Włoczyńska	12/R16/LIA/02
STADIUM:		PROJEKT BUDOWLANY	BRANŻA
TYTUŁ RYSUNKU:		WIATA ROWEROWA	
NR PROJEKTU:	DATA:	SKALA:	NR RYSUNKU:
	07.2017r.	1:50	A01
PRAWA AUTORSKIE ZASTRZEŻONE-Ustawa z dnia 04.02.1994 r. (Dz.U. 1994, Nr 24 poz. 83) Powielanie we wszelkiej postaci bez pisemnej zgody Autora zabronione			