


PRZEKRÓJ 2-2:

2 x papa na lepiku
płyta betonowa spadkowa gr.~8cm
przestrzeń wentylowana (nieizolowana)
strop DZ-3 gr.23cm
tynk cem-wap.

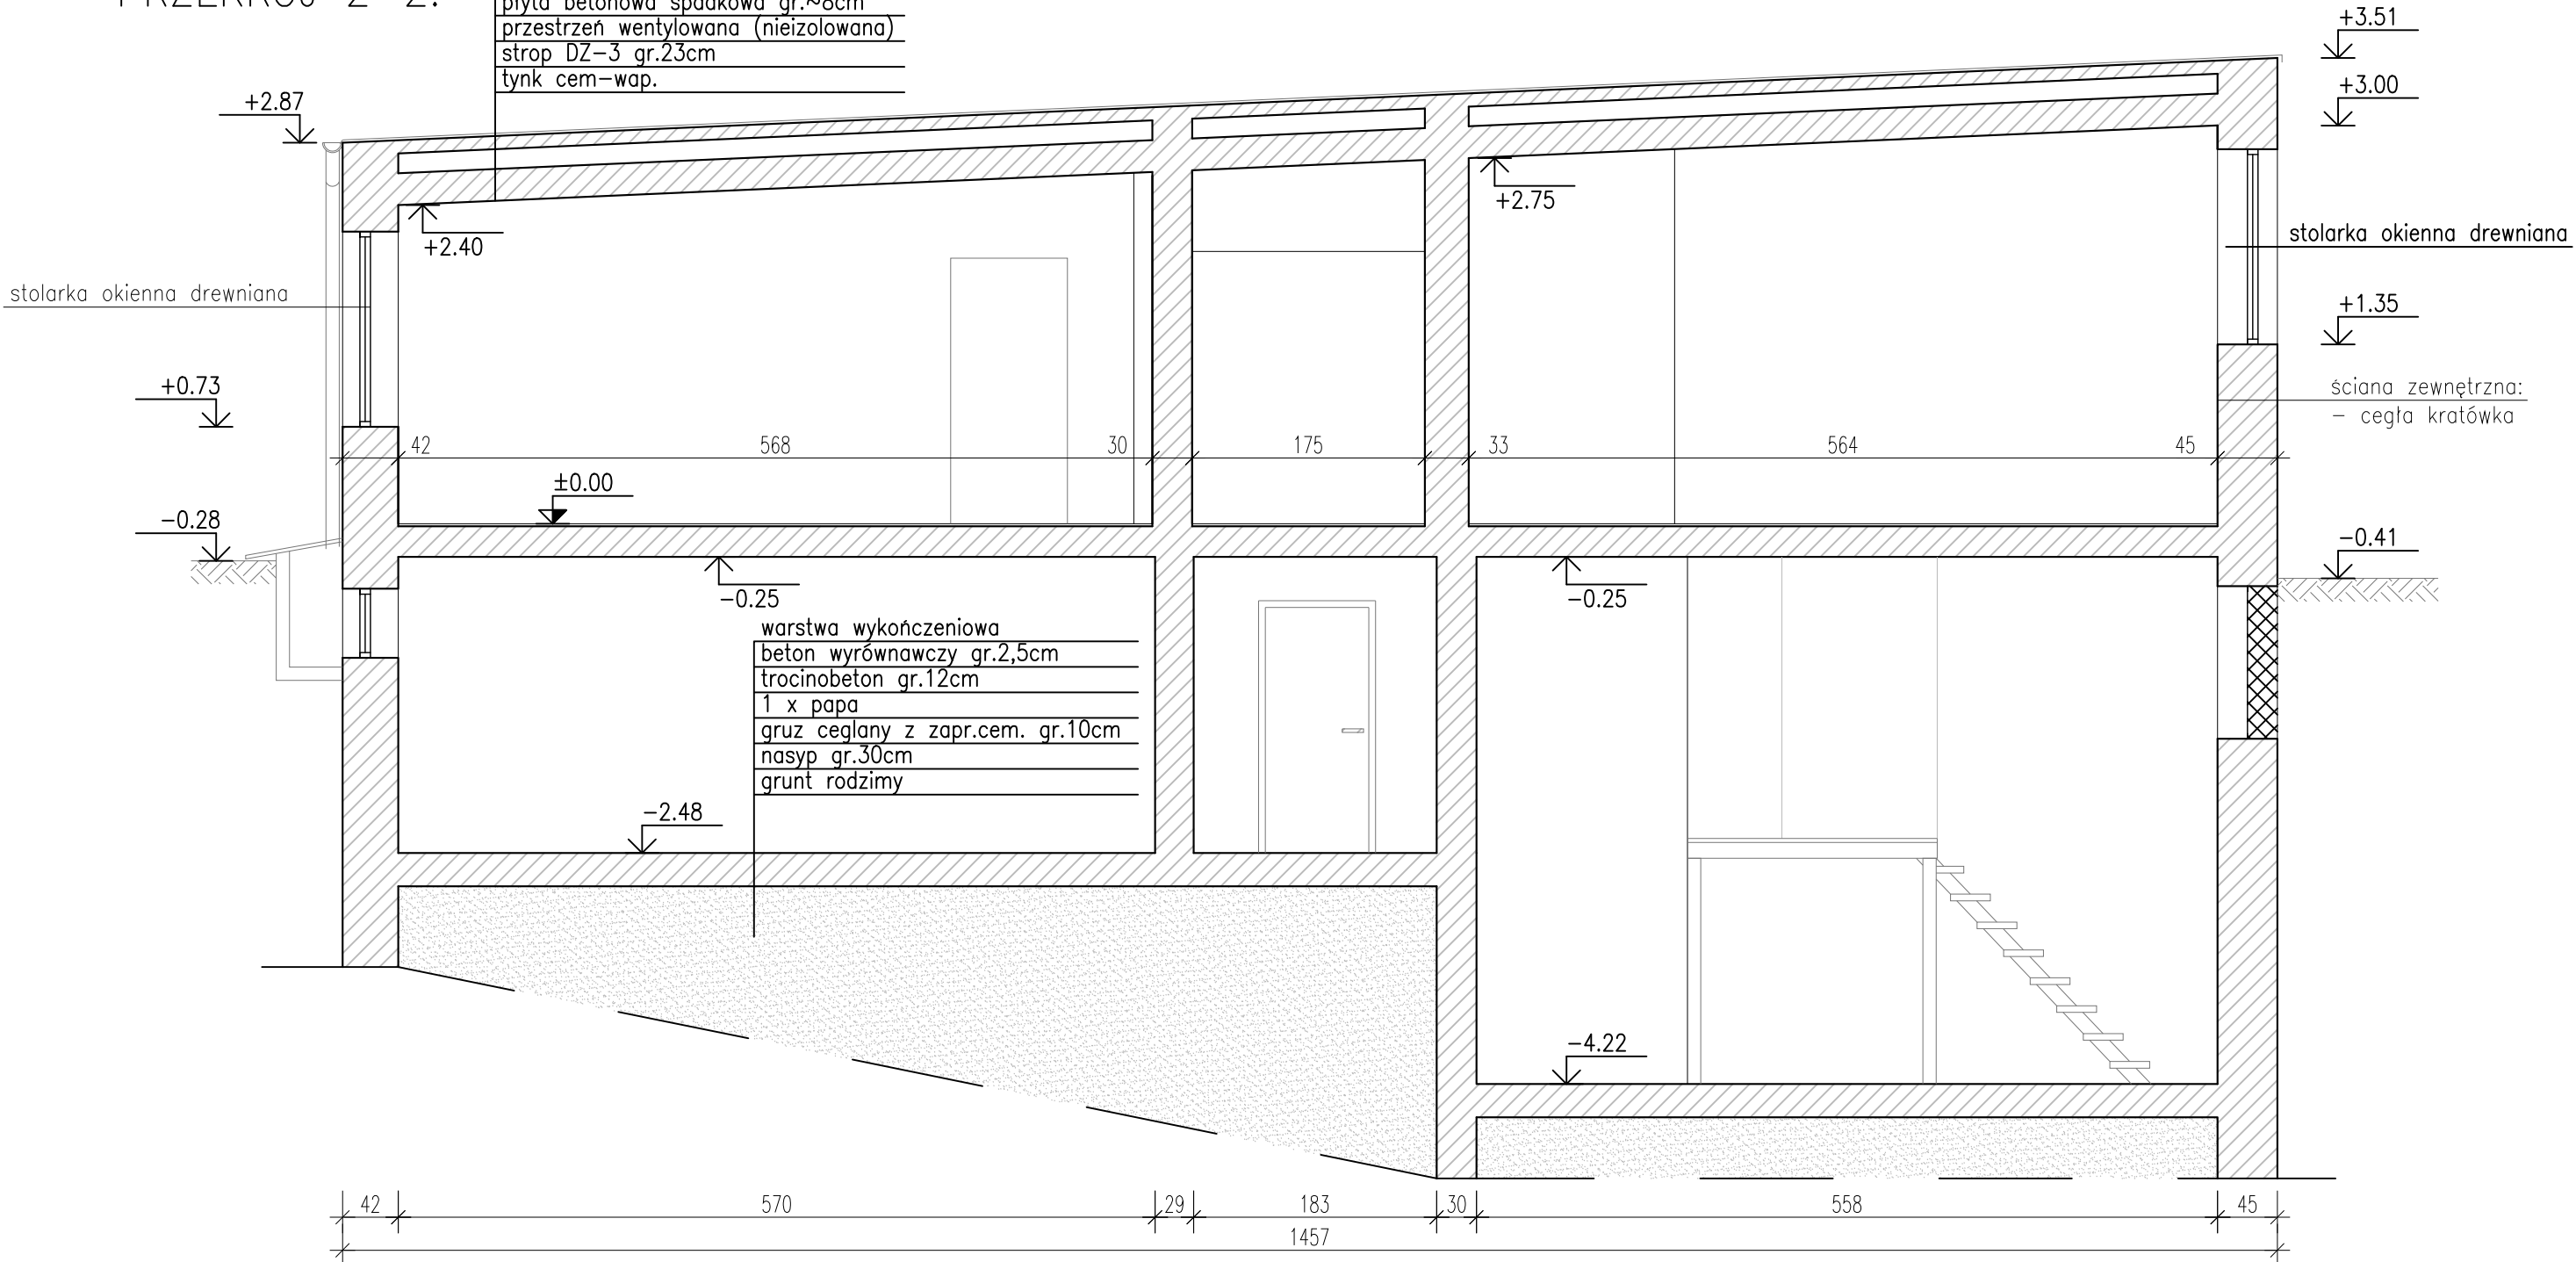

INWESTYCJA:	Inwentaryzacja budynku Publicznego Gimnazjum w Czarnkowie Wroniecka 136 64-700 Czarnków			
INWESTOR:	Urząd Miasta Czarnków Plac Wolności 6 64-700 Czarnków			
JEDNOSTKA PROJEKTOWA: Biuro Obsługi Inwestycji EMIKON Ilona Cybel 64-700 Czarnków , Pianówka 51 tel. 509914051				
	IMIE I NAZWISKO	BRANŻA	NR UPRAWNIEN	PODPIS
PROJEKTUJĄCY	mgr inż. Ilona Cybel	KONSTRUKCJA	WKP/0273/PWOK/13	
OPRACOWUJĄCY	mgr inż.Krzysztof Dreżewski			
STADIUM:	Inwentaryzacja budowlana			
TYTUŁ RYSUNKU:	PRZEKRÓJ 1-1			
	DATA: 07.2017 r.	SKALA: 1:50	NR RYSUNKU: INW03	