


# SZAFKA OŚWIETLENIOWA SOP

KONSUMENT - Czarnków ul. Łąkowa 2

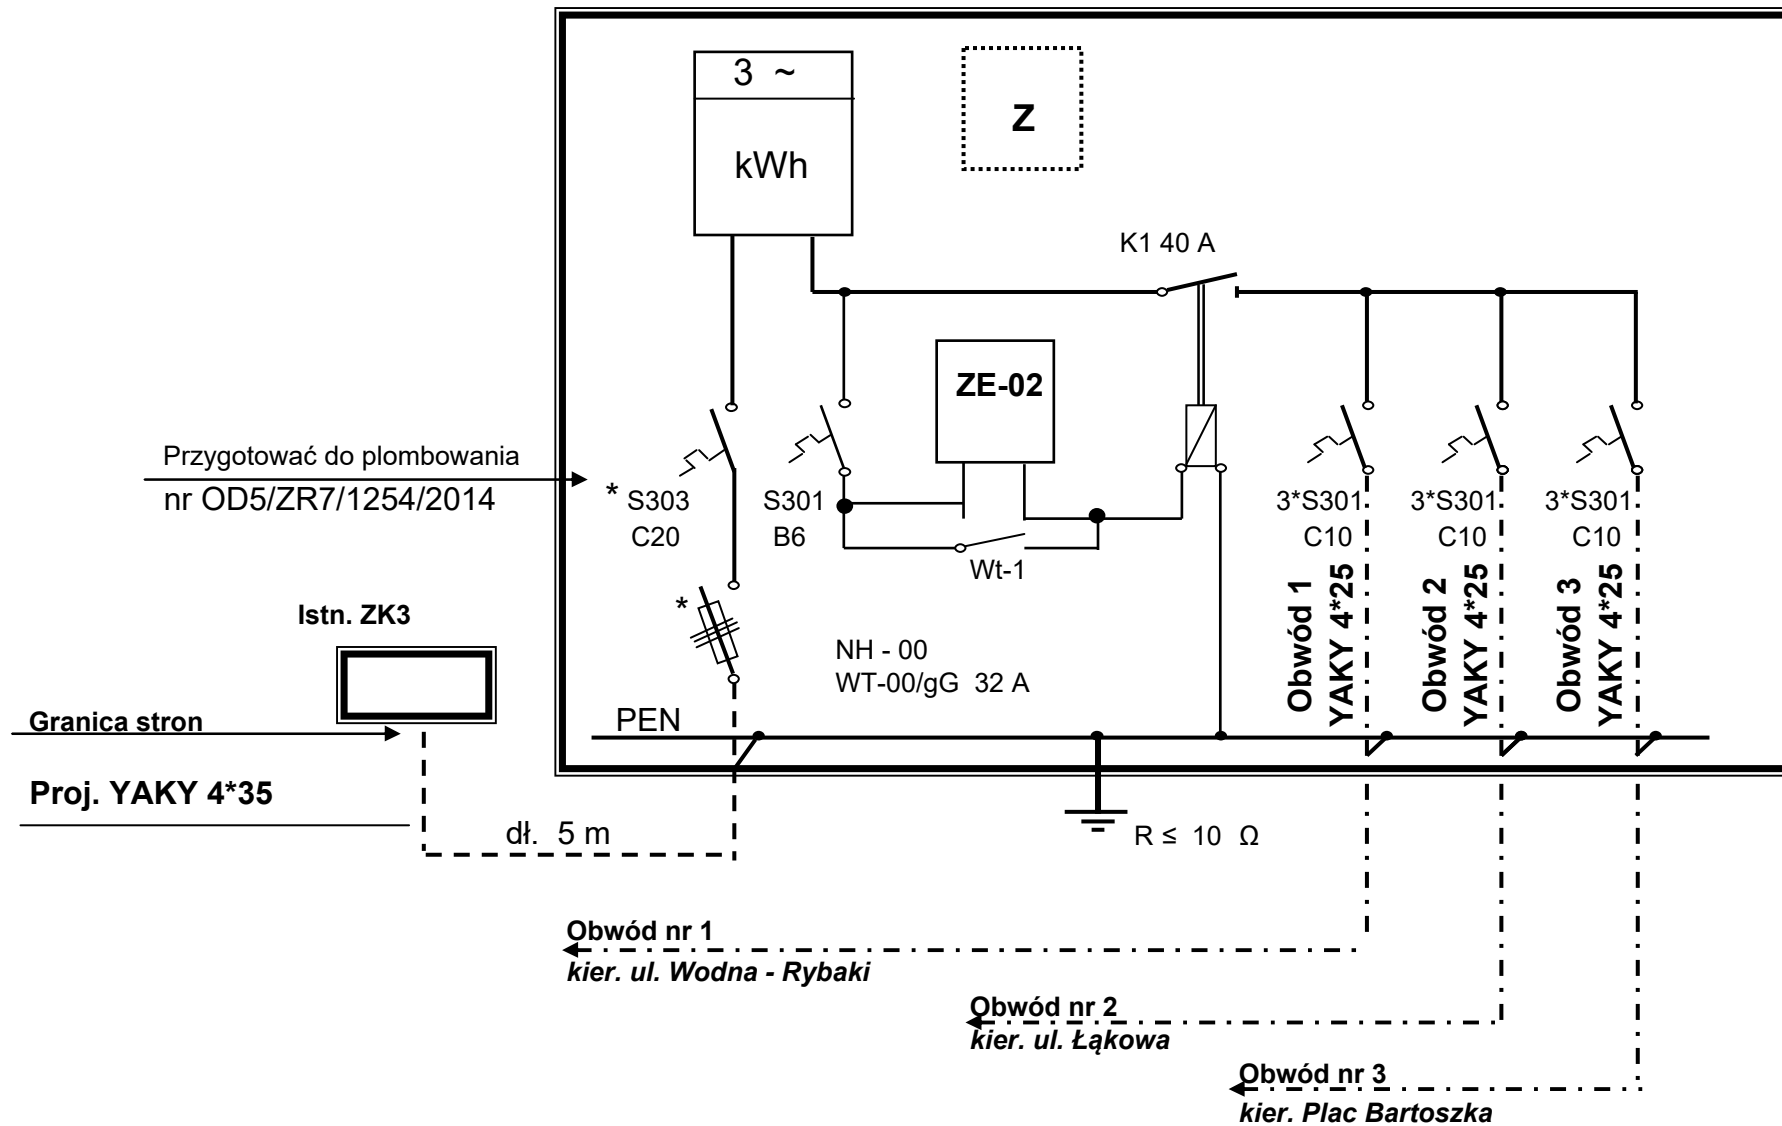

Rys. nr 2.1.