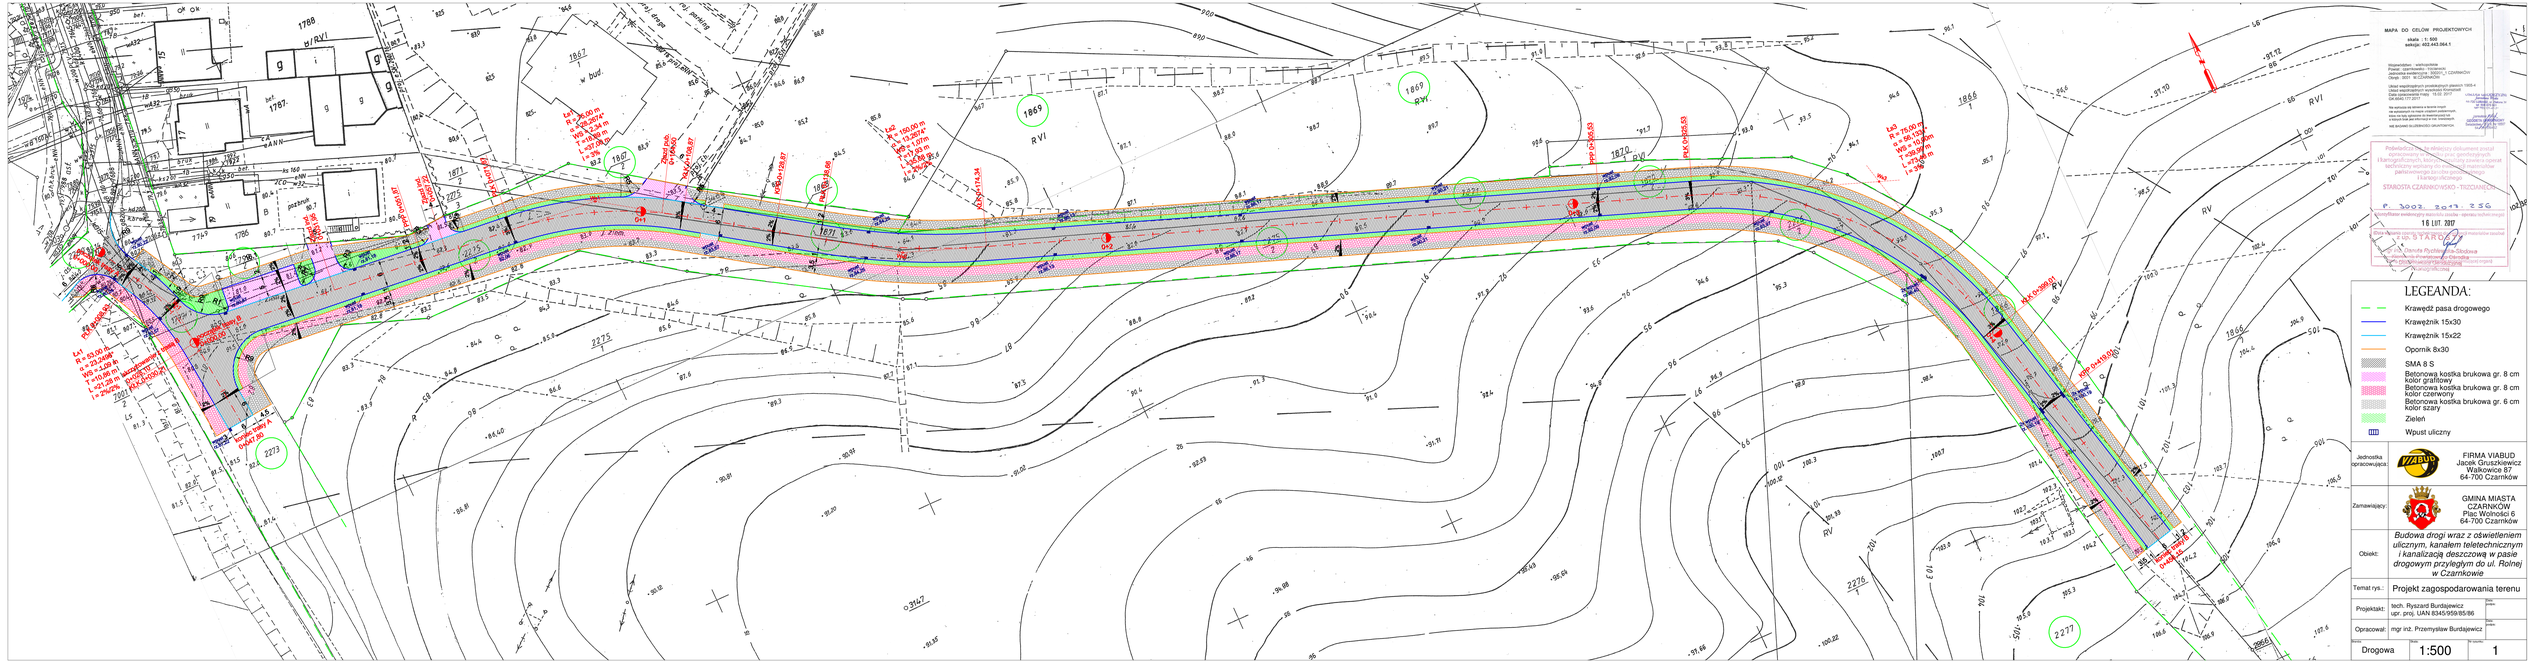
MAPA DO CELÓW PROJEKTOWYCH
skala 1:500
arkusz 402.443.064.1
Województwo - wielkopolskie
Powiat - ostrowiecki - TISCHOWCU
Gmina - miejsko-wiejska - CZARNKÓW
Obręb 0003 M CZARNKÓW
Układ współrzędnych prostokątnych płaskich 1965-6
Układ wysokościowy Kronsztad 1960
Data zatwierdzenia mapy 16.02.2017
GK 6540.177.2017
Na wyłączne cele lokalizacji sieci uzbrojenia terenu
Nie wykazano na mapie urządzeń podziemnych,
nadziemnych i naziemnych, których właściciele
nie przekazali tych danych do ich ewidencji
NIE BUDUNEK GLOBALNEGO GRUNTOWANIA
Podwykonawca nie akceptuje dokumentu przed
rozpoczęciem z kierownikiem budowy
Kierownik budowy sprawdza zgodność
rozkładu wymiarów z rzeczywistymi
parametrami terenu
Kierownik budowy
STAROSTA CZARNKOWSKO - TRZCIANECKI
R. 3003. 3049. 2250
Kopia/Plotter zatwierdzony przez starostę - egzemplarz archiwalny
16 LUT. 2017
STAROSTA
Dorota Rychlewska-Sindowa
z upoważnienia Starosty
(-) Przewodniczący Zespołu
ds. Zatwierdzania Projektów Geodezyjnych
i Kartograficznych
LEGEANDA:
Krawędź pasa drogowego
Krawężnik 15x30
Krawężnik 15x22
Opornik 8x30
SMA 8 S
Betonowa kostka brukowa gr. 8 cm kolor grafitowy
Betonowa kostka brukowa gr. 8 cm kolor czerwony
Betonowa kostka brukowa gr. 6 cm kolor szary
Zieleń
Wpust uliczny
Jednostka opracowująca:
FIRMA VIABUD
Jacek Gruszkiewicz
Walkowice 87
64-700 Czarnków
Zamawiający:
GMINA MIASTA
CZARNKÓW
Plac Wolności 6
64-700 Czarnków
Obiekt:
Budowa drogi wraz z oświetleniem ulicznym, kanałem teletechnicznym i kanalizacją deszczową w pasie drogowym przyległym do ul. Rolnej w Czarnkowie
Temat rys.:
Projekt zagospodarowania terenu
Projektant:
tech. Ryszard Burdajewicz
upr. proj. UAN 8345/959/85/86
Opracował:
mgr inż. Przemysław Burdajewicz
Branża:
Drogowa
Skala:
1:500
Nr rysunku:
1