


# PIŁKOCHWYTY – DETAL

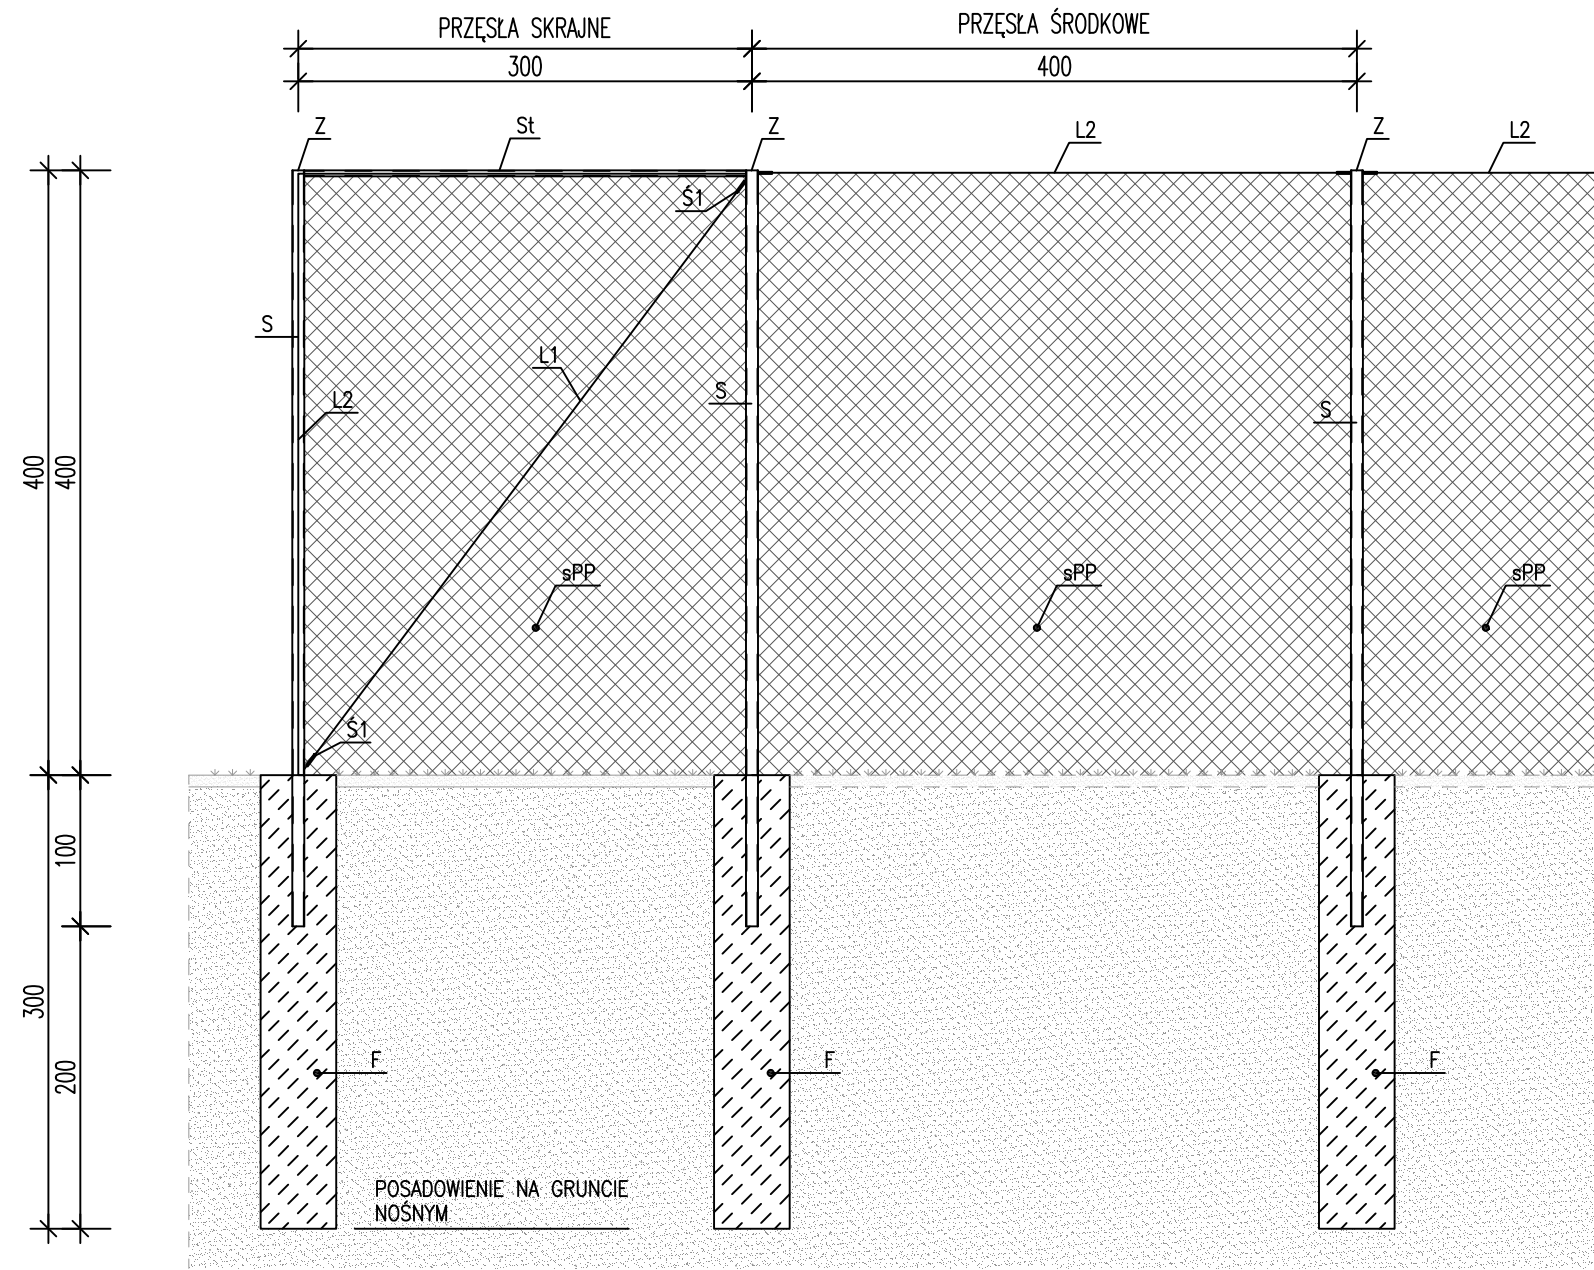

## OPIS ELEMENTÓW PIŁKOCHWYTU:

- S – Słup stalowy z profilu zamkniętego 80x80mm
- F – Punktowa stopa fundamentowa o wymiarach 50x50cm o głębokości 300cm (stopę wykonać do poziomu gruntów nośnych wg miejscowych warunków gruntowych)
- L1 – Linka stalowa 5mm nierdzewna, zapęta po obu stronach zaciskami
- L2 – Linka stalowa 4mm nierdzewna w otulinie PCV, mocowana na śruby z okiem po obwodzie ogrodzenia
- Ś1 – Śruby rzymskie do naciągania liny
- St – Stężenie, poziome łączenie słupów pierwszych skrajnych, profil stalowy 40x20mm przymocowany do słupów na obejmę
- sPP – siatka polipropylenowa, oczko 10x10cm, grubość 5mm
- Z – Zasłlepka plastikowa 80x80mm – wciskana

Malowanie słupów: podkład chlorokauczukowy do elementów stalowych; warstwa zewnętrzna emalia chlorokauczukowa, odporna na warunki atmosferyczne.

INWESTYCJA:	PROJEKT BUDOWY BOISK PRZY CZARNKOWSKICH ŁAZIENKACH		
	dz. nr 889, obręb Miasto Czarnków		
INWESTOR:	GMINA MIASTA CZARNKÓW Pl. Wolności 6, 64-700 Czarnków		
JEDNOSTKA PROJEKTOWA:	BIURO OBSŁUGI INWESTYCJI "EMIKON" Ilona Cybel 64-700 Czarnków, Pianówka 51 tel. 0509914051		
	IMIĘ I NAZWISKO	NR UPRAWNIEŃ	PODPIS
PROJEKTOWAŁ	mgr inż. <b>Ilona Cybel</b>	WKP/0273/PWOK/13	
STADIUM:	PROJEKT BUDOWLANY	BRANŻA	KONSTRUKCJA
TYTUŁ RYSUNKU:	DETAL PIŁKOCHWYTÓW		
NR PROJEKTU:	DATA:	SKALA:	NR RYSUNKU:
	05.2017r.	1:50	<b>A02</b>