


DETAL MONTAŻU BRAMEK DO PIŁKI NOŻNEJ PLAŻOWEJ:

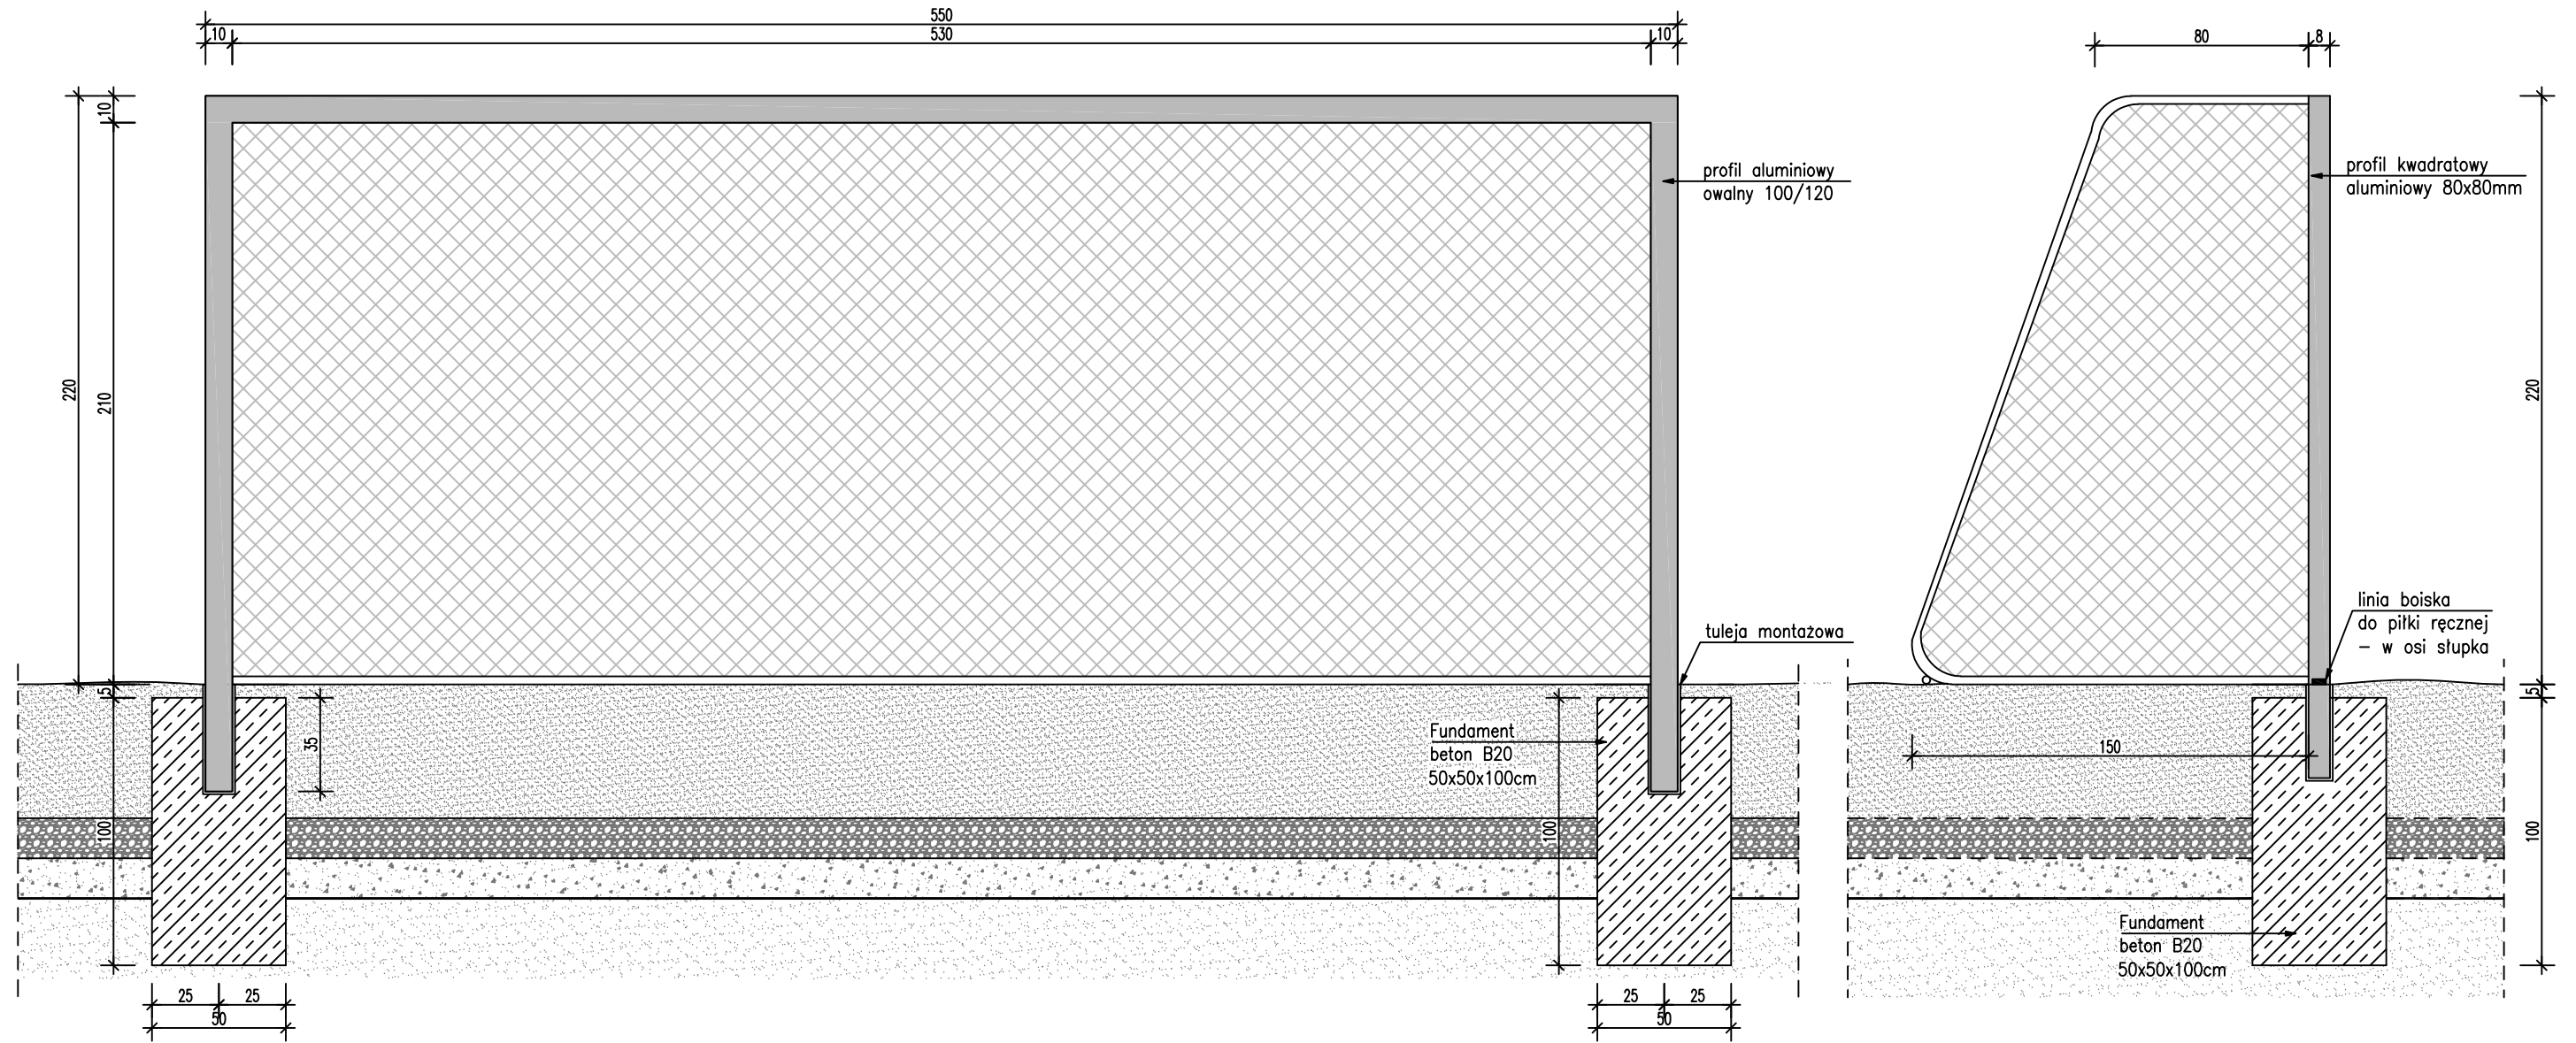

BETON C16/20

INWESTYCJA:	PROJEKT BUDOWY BOISK PRZY CZARNKOWSKICH ŁAZIENKACH		
INWESTOR:	dz. nr 889, obręb Miasto Czarnków GMINA MIASTA CZARNKÓW Pl. Wolności 6, 64-700 Czarnków		
JEDNOSTKA PROJEKTOWA:	BIURO OBSŁUGI INWESTYCJI "EMIKON" Ilona Cybel 64-700 Czarnków, Pianówka 51 tel. 0509914051		
PROJEKTOWAŁ:	IMIĘ I NAZWISKO mgr inż. <b>Ilona Cybel</b>	NR UPRAWNIEN WKP/0273/PWOK/13	PODPIS
STADIUM:	PROJEKT BUDOWLANY	BRANŻA	KONSTRUKCJA
TYTUŁ RYSUNKU:	DETALE MONTAŻU BRAMEK		
NR PROJEKTU:	DATA: 05.2017r.	SKALA: 1:25	NR RYSUNKU: <b>A04</b>