


DETAL MONTAŻU SŁUPKÓW DO SIATKÓWKI PLAŻOWEJ / BADMINTONA:

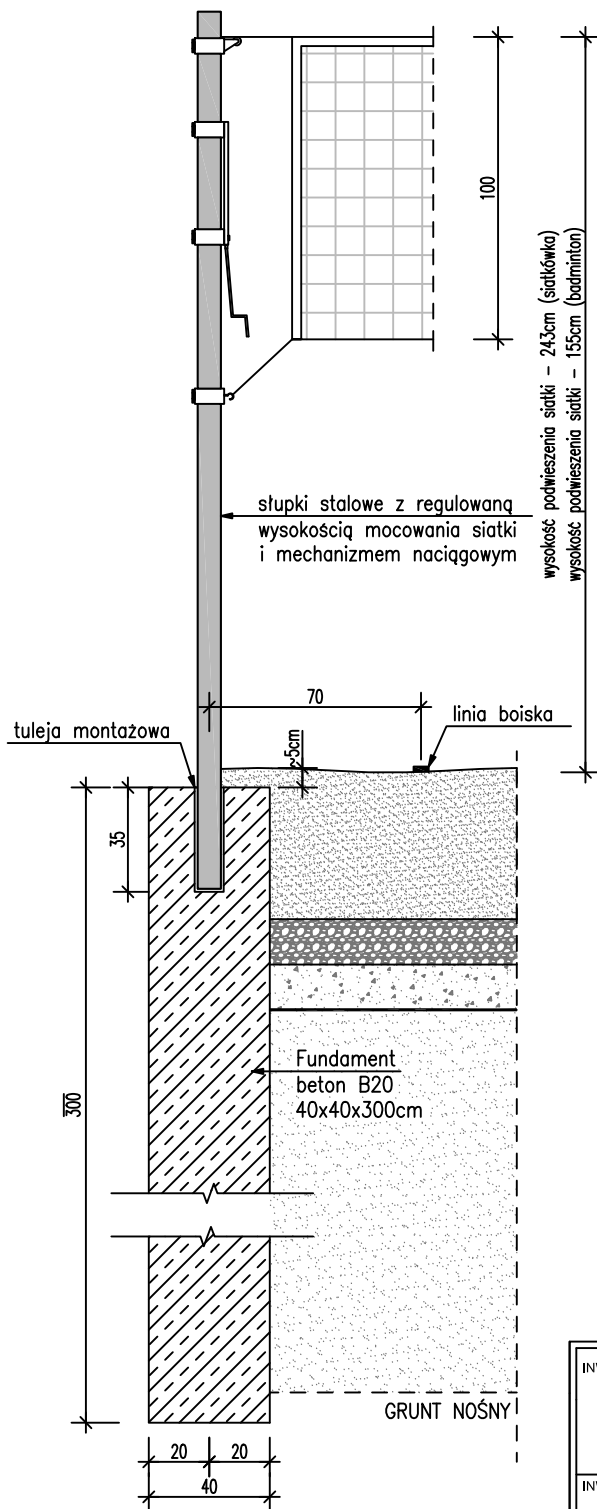

BETON C16/20

INWESTYCJA:	PROJEKT BUDOWY BOISK PRZY CZARNKOWSKICH ŁAZIENKACH		
	dz. nr 889, obręb Miasto Czarnków		
INWESTOR:	GMINA MIASTA CZARNKÓW PL. Wolności 6, 64-700 Czarnków		
JEDNOSTKA PROJEKTOWA:	BIURO OBSŁUGI INWESTYCJI "EMIKON" Ilona Cybel 64-700 Czarnków, Pianówka 51 tel. 0509914051		
	IMIĘ i NAZWISKO	NR UPRAWNIEŃ	PODPIS
PROJEKTOWAŁ	mgr inż. Ilona Cybel	WKP/0273/PWOK/13	
STADIUM:	PROJEKT BUDOWLANY	BRANŻA	KONSTRUKCJA
TYTUŁ RYSUNKU:	DETAL MONTAŻU SŁUPKÓW DO SIATKÓWKI/BADMINTONA		
NR PROJEKTU:	DATA: 05.2017r.	SKALA: 1:25	NR RYSUNKU: A05