


Załącznik graficzny nr 1 do Porozumienia nr GN.6860.1.2018 z dnia 07.11.2018r.
- granice opracowania z propozycją podziału na działki budowlane

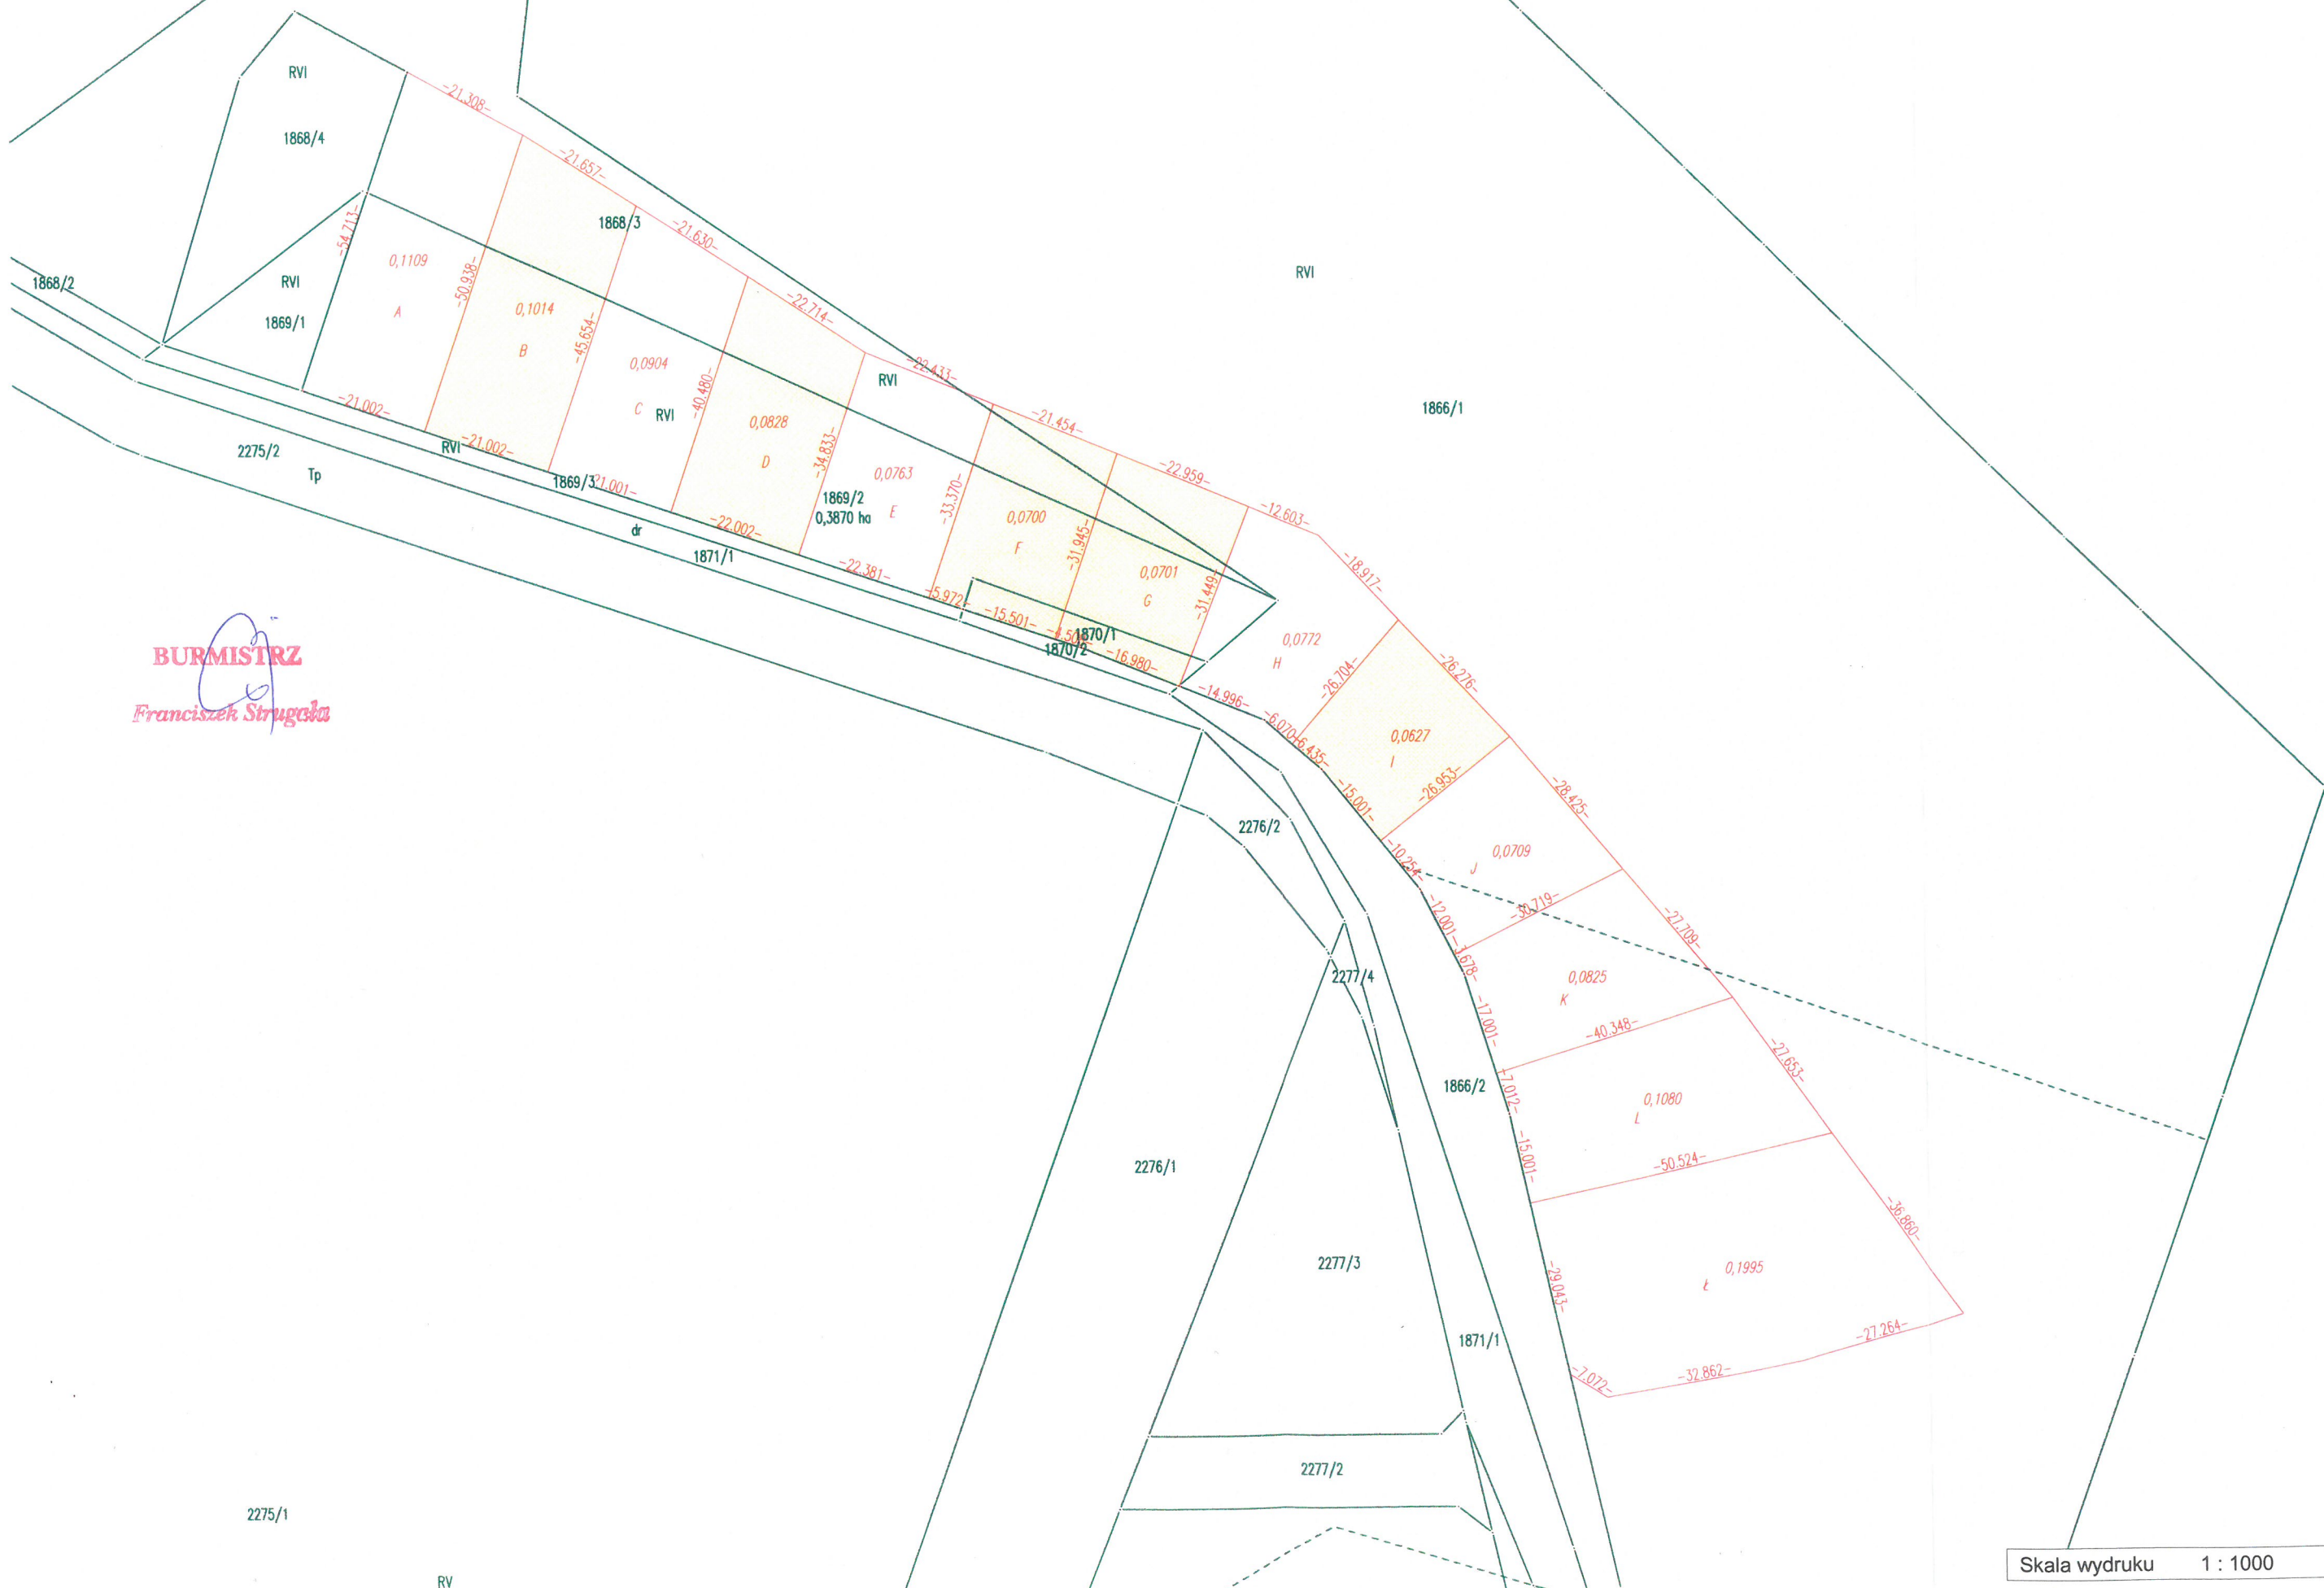

BURMISTRZ
Franciszek Strugała