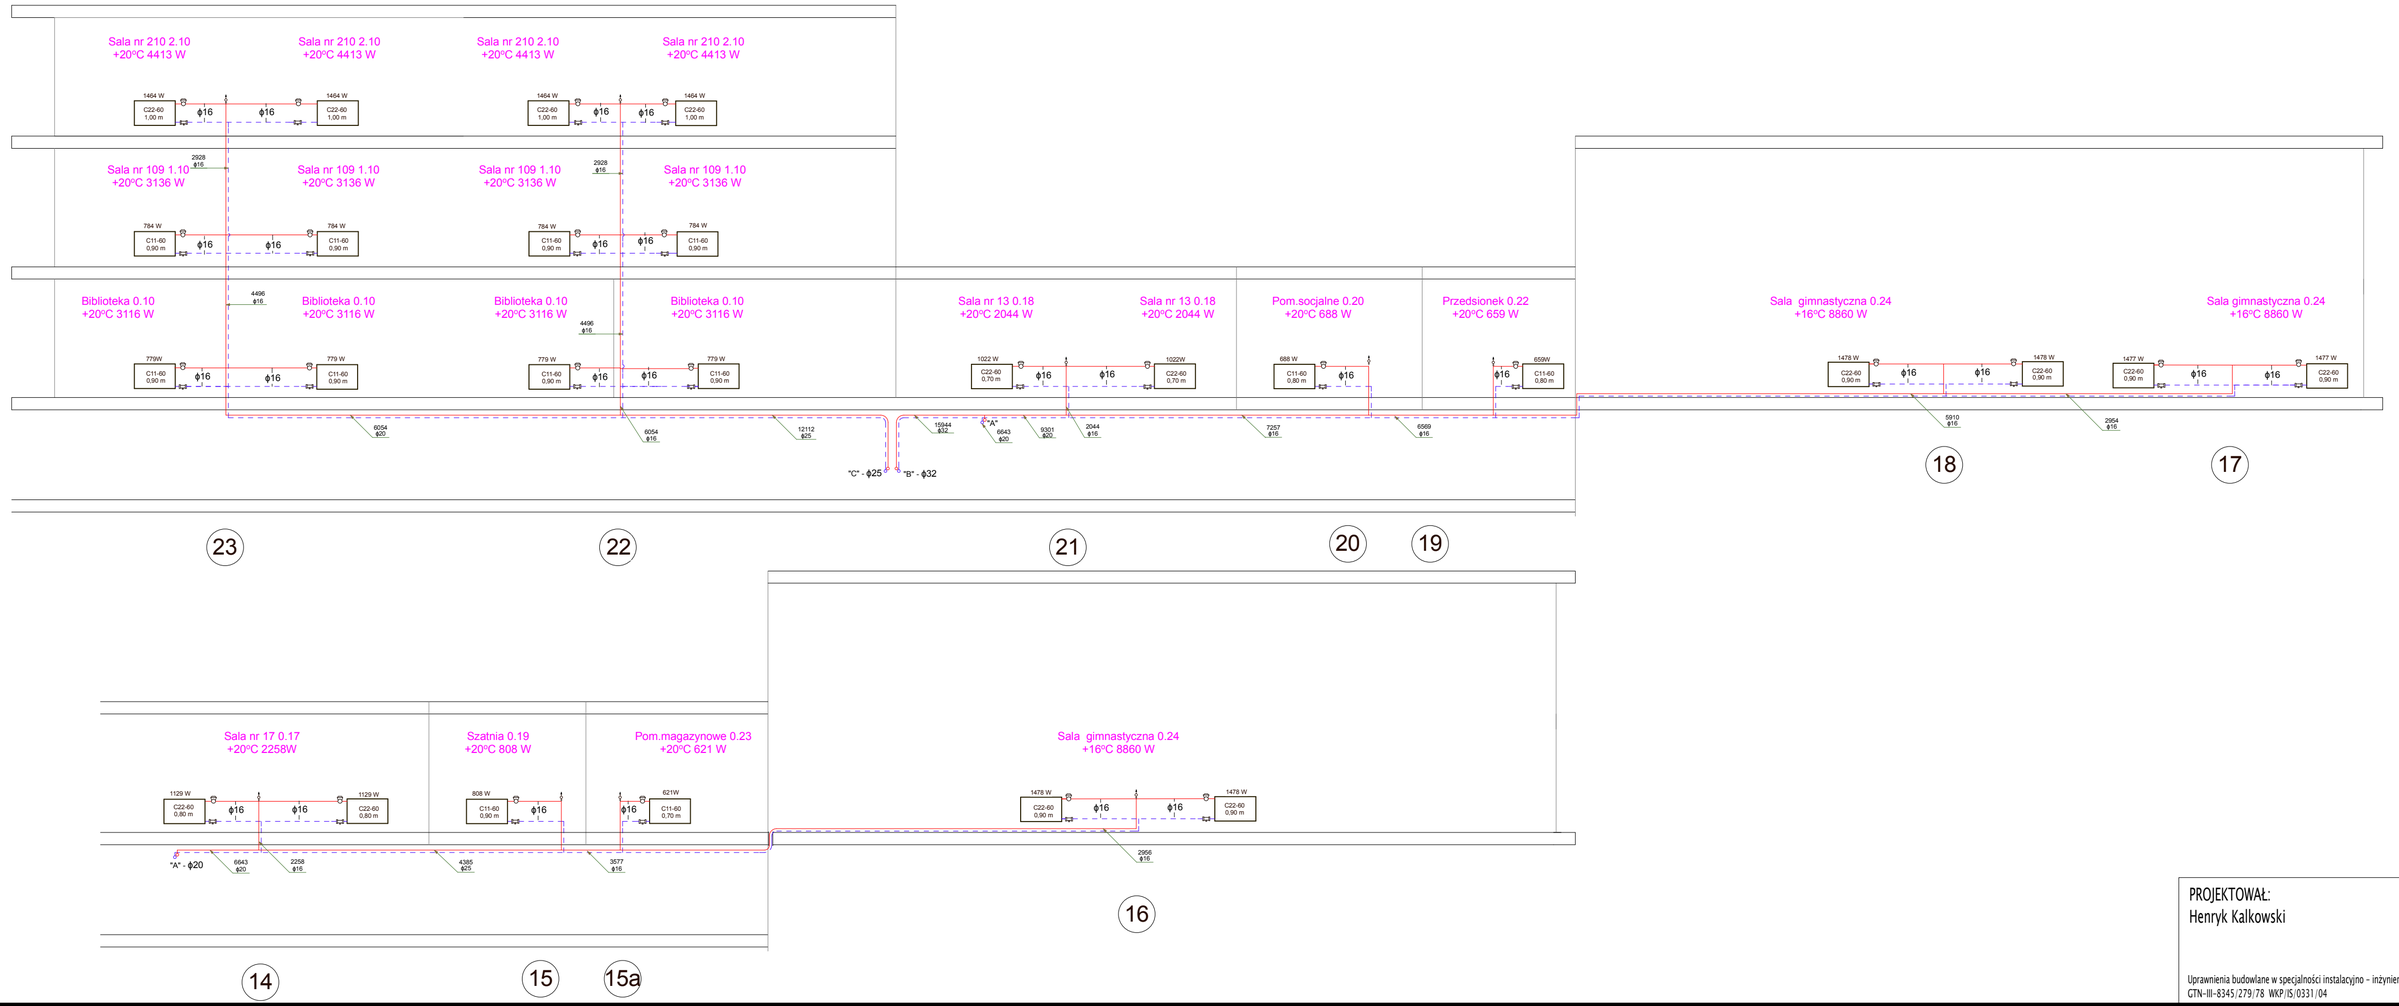

PROJEKTOWAŁ:
Henryk Kalkowski

Uprawnienia budowlane w specjalności instalacyjno – inżynieryjnej branży sanitarnej
GTN-III-8345/279/78 WKP/IS/0331/04

JEDNOSTKA PROJEKTOWA:
EkoProSanit Henryk Kalkowski
ul. Południowa 19 64-700 Śmieszkowo
tel: 604 146 529
ekoprosanit@gmail.com

FIRMA GODNA ZAUFANIA 2015

Eko Pro Sanit Henryk Kalkowski tel.604 146 526

INWESTOR:
Gmina Miasta Czarnków
Ul. Plac Wolności 6
64-700 Czarnków

TEMAT:
Termomodernizacja i kolorystyka elewacji budynku Gimnazjum nr 1 w Czarnkowie,
Ul. Wroniecka 136, 64-700 Czarnków;

STADIUM: PROJEKT BUDOWLANY
BRANŻA: SANITARNA

TYTUŁ RYSUNKU: ROZWINIĘCIE Instalacja c.o.
SKALA: 1:100

Data: 26/02/16 Nr: S.01.7