

Sheet Index			
Layout ID	Layout Name	Published	Remark
	Sheet Index	<input checked="" type="checkbox"/>	
A.01.1	LOKALIZACJA	<input checked="" type="checkbox"/>	
A.01.2	ELEWACJA FRONTOWA	<input checked="" type="checkbox"/>	
A.01.3	ELEWACJA TYLNA	<input checked="" type="checkbox"/>	
A.01.4	ELEWACJA ZACHODNIA	<input checked="" type="checkbox"/>	
A.01.5	ELEWACJA WSCHODNIA...	<input checked="" type="checkbox"/>	
A.01.6	ELEWACJE SALI GIMNA...	<input checked="" type="checkbox"/>	
A.01.7	PRZEKROJ PRZEZ SALE...	<input checked="" type="checkbox"/>	
A.01.8	PRZEKROJ PRZEZ BUD. ...	<input checked="" type="checkbox"/>	

<div>Company name</div> <div>Street</div> <div>City</div> <div>State/Country</div> <div>Postal Code</div>	<div>Drawn by</div> <div>#CAD Technician</div>	<div>Date</div>	<div>Drawing Name</div> <div>Sheet Index</div>
	<div>Checked by</div> <div>#Architect</div>	<div>Date</div>	<div>Drawing Status</div> <div>#Project Status</div>
<div>#Project Name</div> <div>#Street</div> <div>#City</div> <div>#State/Country</div> <div>#Post</div>			<div>Drawing Scale</div> <div>1:1</div>
			<div>Layout ID</div>

MAPA ZASADNICZA
skala 1: 500

Województwo: wielkopolskie
Powiat: czarnkowski-trzcianecki
Gmina: Miasto Czarnków
Obręb: Miasto Czarnków
Arkusz: 27
Działka: 2211/2, 2211/4,
2212/2, 2215/2
Seksja nr 402.434.1041
402.434.1043
Nr zlecenia: GK.6642.221.2016
Stan na dzień: 29.02.2016r.

Poświadczam zgodność niniejszej kopii
z treścią materiału państwowego zasobu
geodezyjnego i kartograficznego

STAROSTA
CZARNKOWSKO - TRZCIANECKI

MAPA ZASADNICZA

(Nazwa materiału zasobu)

GK. 6642. 221. 2016

(Identyfikator ewidencyjny materiału zasobu)

29 LUT. 2016

(Data wykonania robót)

Anna Mikołajewska
Specjalista ds. Geodezji

(Imię, nazwisko / podpis osoby reprezentującej organ)

PROJEKTOWAŁ:
arch. Tomasz Mielczyński

Uprawnienia budowlane w specjalności architektonicznej do projektowania bez ograniczeń
WP/OIA/OKK/UPB/56/2010

STADIUM: PROJEKT BUDOWLANY
BRANŻA: ARCHITEKTURA

TYTUŁ RYSUNKU: LOKALIZACJA
SKALA: 1:100

JEDNOSTKA PROJEKTOWA:
ARCHITEKT TOMASZ MIELCZYŃSKI
Gajewo 54A / 64-713 Czarnków
tel: 61 67 000 36; 604 488 400
tmielczynski@gmail.com



INWESTOR:
Gmina Miasta Czarnków
Ul. Plac Wolności 6
64-700 Czarnków

TEMAT:
Termomodernizacja i kolorystyka elewacji
budynku Gimnazjum nr 1 w Czarnkowie,
Ul. Wroniecka 136, 64-700 Czarnków;



- LEGENDA:**
- Numer kolorów wg palety KREISEL Color Design
- Tynk mineralny polisilikonowy malowany w kolorze 20402
 - Tynk mineralny polisilikonowy malowany w kolorze 25587
 - Tynk mineralny polisilikonowy malowany w kolorze 27420
 - Tynk mineralny polisilikonowy malowany w kolorze 24328
 - Tynk mineralny polisilikonowy malowany w kolorze 27479
- Nowa Lampa elewacyjna - LED o mocy świetlnej takiej samej jak istniejąca
- Istniejący klimatyzator - do przełożenia
- Istniejąca kamera - do przełożenia
- Tablice informacyjne na elewacji - do przełożenia. Mocować mechanicznie do ściany konstrukcyjnej

PROJEKTOWAŁ:
arch. Tomasz Mielczyński

Uprawnienia budowlane w specjalności architektonicznej do projektowania bez ograniczeń
WP/OIA/OKK/UPB/56/2010

JEDNOSTKA PROJEKTOWA:
ARCHITEKT TOMASZ MIELCZYŃSKI
Gajewo 54A ;64-713 Czarnków
tel: 61 67 000 36; 604 488 400
tmielczyński@gmail.com



INWESTOR:
Gmina Miasta Czarnków
Ul. Plac Wolności 6
64-700 Czarnków

TEMAT:
Termomodernizacja i kolorystyka elewacji
budynku Gimnazjum nr 1 w Czarnkowie,
Ul. Wroniecka 136, 64-700 Czarnków;

STADIUM: PROJEKT BUDOWLANY
BRANŻA: ARCHITEKTURA

TYTUŁ RYSUNKU: ELEWACJA FRONTOWA
SKALA: 1:100

Opierzenie i parapety z blachy powlekanej kolor RAL 7016

Kratki nawiewna stalowe cynkowane ogniowo, z siatką stalową, cynkowaną

Wymiana blachy z poszycia dachu nad wejściem na nową blachę trapezową cynkowaną wys. 4cm. Wykorzystać istniejącą konstrukcję daszku.

Wymiana krat istniejących na nowe, z kraty pomostowej, ze stali cynkowanej.

Wewnętrzne lico ścian oporowych w zejściu - przewidzieć do naprawy powierzchni i odmalowania

Zamontować systemowy okapnik podtynkowy zapobiegający kapilarnemu podciąganiu wody na podniebienie podcienia

ELEWACJA TYLNA

N

POZA ZAKRESEM
OPRACOWANIA

LEGENDA:

Numer kolorów wg palety KREISEL Color Design



Tynk mineralny polsilkonowy malowany w kolorze 20402



Tynk mineralny polsilkonowy malowany w kolorze 25587



Tynk mineralny polsilkonowy malowany w kolorze 27420



Tynk mineralny polsilkonowy malowany w kolorze 24328



Tynk mineralny polsilkonowy malowany w kolorze 27479



Nowa Lampa elewacyjna - LED o mocy świetlnej takiej samej jak istniejąca



Istniejący klimatyzator - do przełożenia



Istniejąca kamera - do przełożenia



Tablice informacyjne na elewacji - do przełożenia. Mocować mechanicznie do ściany konstrukcyjnej.

PROJEKTOWAŁ:
arch. Tomasz Mielczyński

Uprawnienia budowlane w specjalności architektonicznej do projektowania bez ograniczeń
WP/OIA/OKK/UPB/56/2010

JEDNOSTKA PROJEKTOWA:
ARCHITEKT TOMASZ MIELCZYŃSKI
Gajewo 54A ;64-713 Czarnków
tel: 61 67 000 36; 604 488 400
tmielczyński@gmail.com



INWESTOR:
Gmina Miasta Czarnków
Ul. Plac Wolności 6
64-700 Czarnków

TEMAT:
Termomodernizacja i kolorystyka elewacji
budynku Gimnazjum nr 1 w Czarnkowie,
Ul. Wroniecka 136, 64-700 Czarnków;

STADIUM: PROJEKT BUDOWLANY
BRANŻA: ARCHITEKTURA

TYTUŁ RYSUNKU: ELEWACJA TYLNA
SKALA: 1:100



LEGENDA:

Numery kolorów wg palety KREISEL Color Design

- Tynk mineralny polisilikonowy malowany w kolorze 20402
- Tynk mineralny polisilikonowy malowany w kolorze 25587
- Tynk mineralny polisilikonowy malowany w kolorze 27420
- Tynk mineralny polisilikonowy malowany w kolorze 24328
- Tynk mineralny polisilikonowy malowany w kolorze 27479
- Nowa Lampa elewacyjna - LED o mocy świetlnej takiej samej jak istniejąca
- Istniejący Klimatyzator - do przełożenia
- Istniejąca kamera - do przełożenia
- Tablice informacyjne na elewacji - do przełożenia. Mocować mechanicznie do ściany konstrukcyjnej.

PROJEKTOWAŁ:
arch. Tomasz Mielczyński

Uprawnienia budowlane w specjalności architektonicznej do projektowania bez ograniczeń
WP/OIA/OKK/UPB/56/2010

JEDNOSTKA PROJEKTOWA:
ARCHITEKT TOMASZ MIELCZYŃSKI
Gajewo 54A ;64-713 Czarnków
tel: 61 67 000 36; 604 488 400
tmielczynski@gmail.com




INWESTOR:
Gmina Miasta Czarnków
Ul. Plac Wolności 6
64-700 Czarnków

TEMAT:
Termomodernizacja i kolorystyka elewacji
budynku Gimnazjum nr 1 w Czarnkowie,
Ul. Wroniecka 136, 64-700 Czarnków;

STADIUM: PROJEKT BUDOWLANY
BRANŻA: ARCHITEKTURA

TYTUŁ RYSUNKU: ELEWACJA ZACHODNIA
SKALA: 1:100

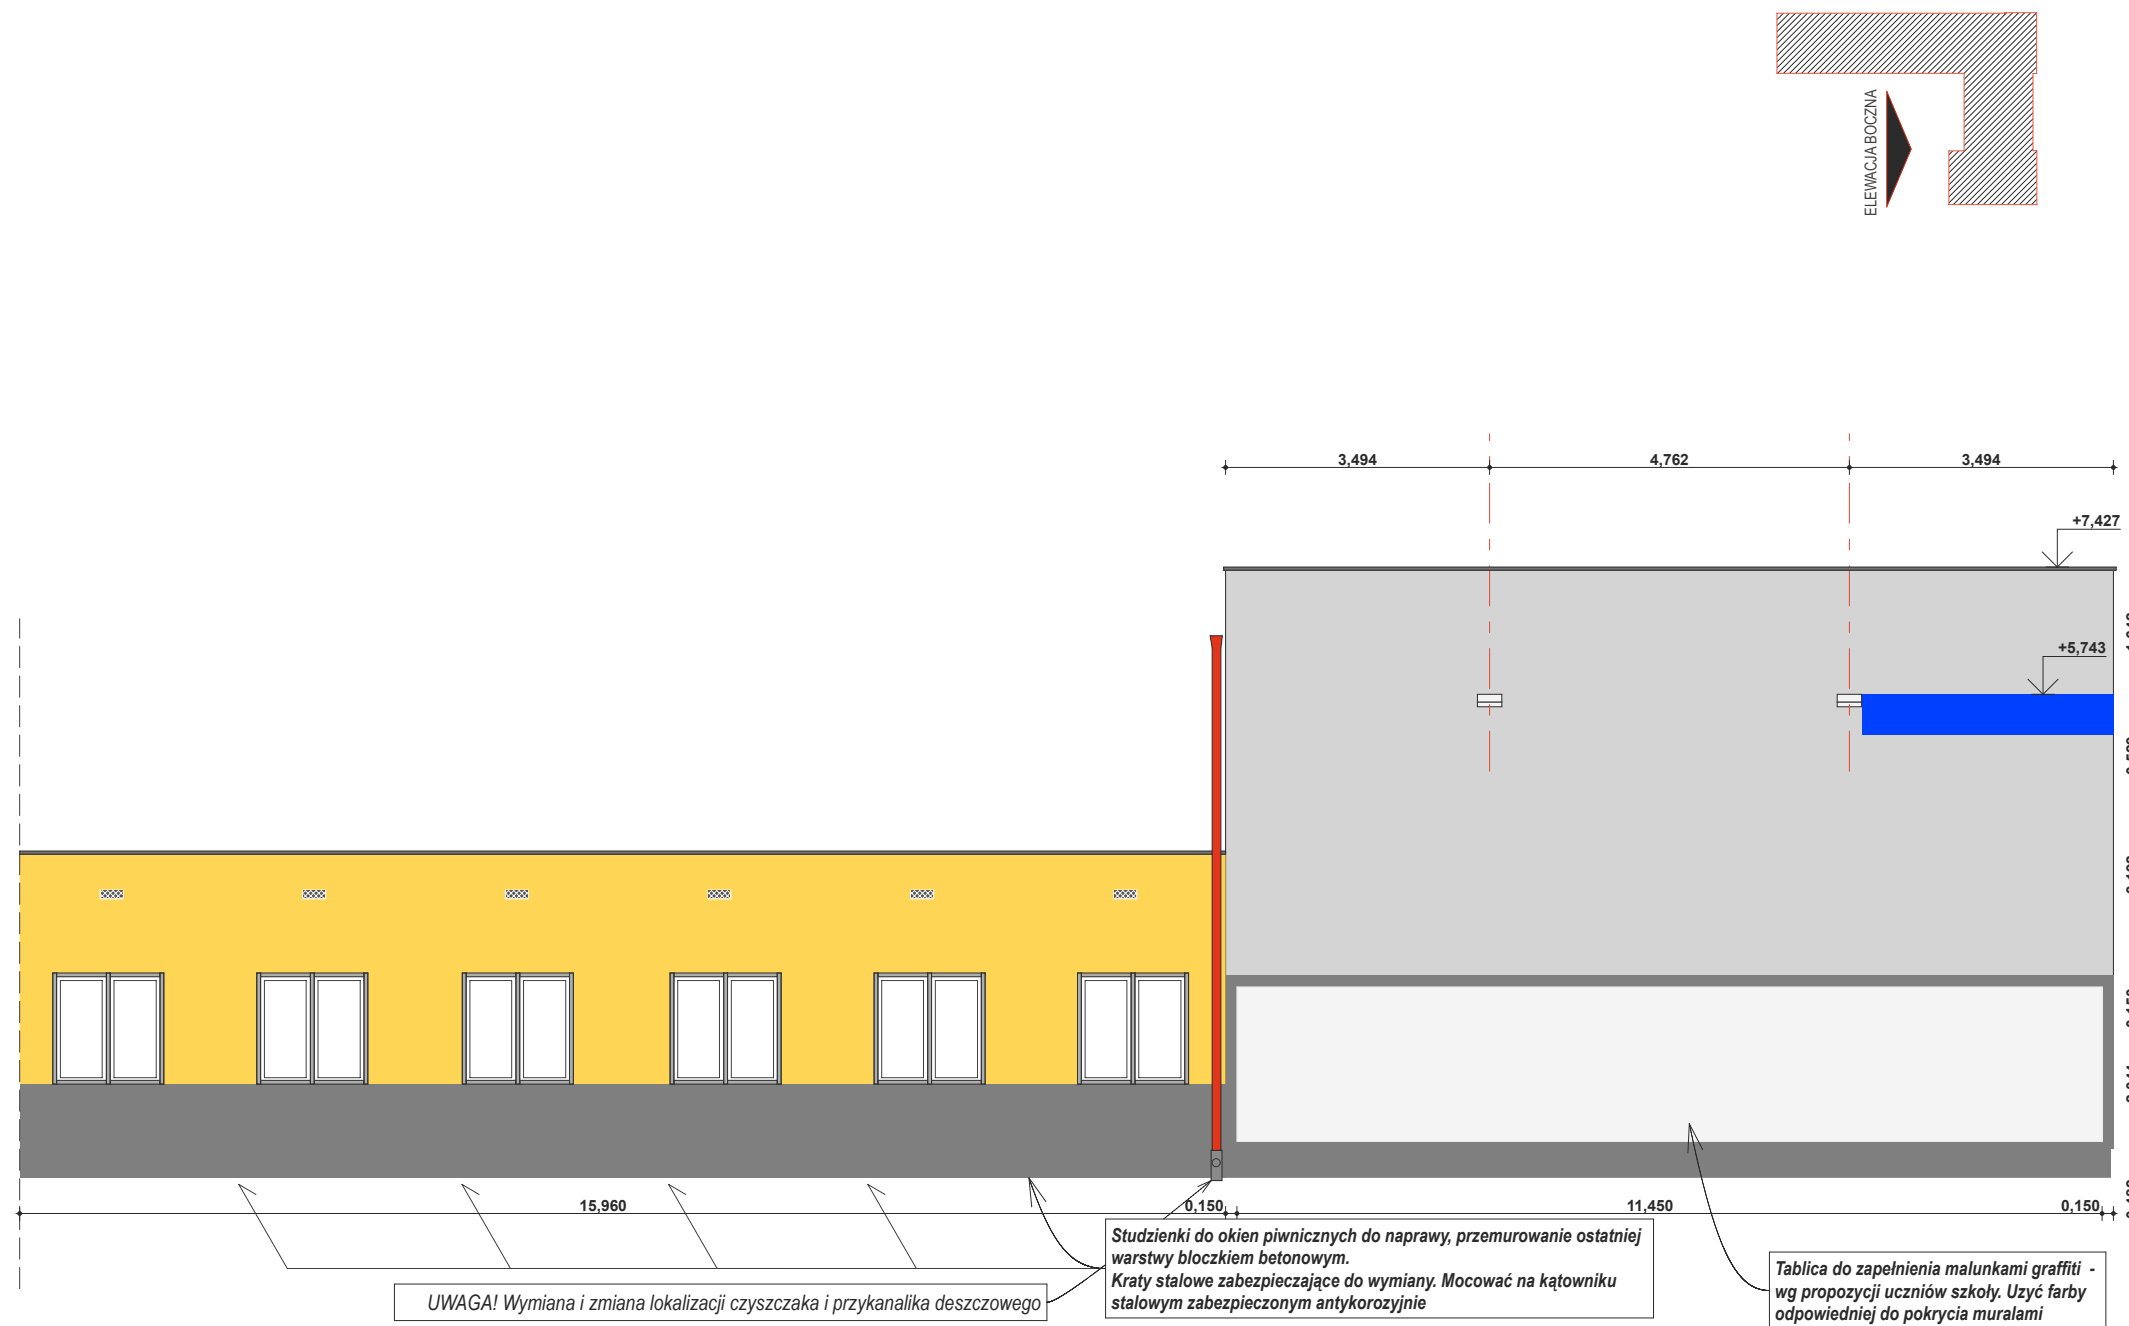

LEGENDA:

Numer kolorów wg palety KREISEL Color Design

- Tynk mineralny polisilikonowy malowany w kolorze 20402
- Tynk mineralny polisilikonowy malowany w kolorze 25587
- Tynk mineralny polisilikonowy malowany w kolorze 27420
- Tynk mineralny polisilikonowy malowany w kolorze 24328
- Tynk mineralny polisilikonowy malowany w kolorze 27479
- Nowa Lampa elewacyjna - LED o mocy świetlnej takiej samej jak istniejąca
- Istniejący klimatyzator - do przełożenia
- Istniejąca kamera - do przełożenia
- Tablice informacyjne na elewacji - do przełożenia. Mocować mechanicznie do ścian konstrukcyjnej.

PROJEKTOWAŁ:
arch. Tomasz Mielczyński

Uprawnienia budowlane w specjalności architektonicznej do projektowania bez ograniczeń
WP/OIA/OKK/UPB/56/2010

JEDNOSTKA PROJEKTOWA:
ARCHITEKT TOMASZ MIELCZYŃSKI
Gajewo 54A ;64-713 Czarnków
tel: 61 67 000 36; 604 488 400
tmielczynski@gmail.com




INWESTOR:
Gmina Miasta Czarnków
Ul. Plac Wolności 6
64-700 Czarnków


TEMAT:
Termomodernizacja i kolorystyka elewacji
budynku Gimnazjum nr 1 w Czarnkowie,
Ul. Wroniecka 136, 64-700 Czarnków;

STADIUM: PROJEKT BUDOWLANY
BRANŻA: ARCHITEKTURA

TYTUŁ RYSUNKU: ELEWACJA WSCHODNIA - SKRZYDŁO
SKALA: 1:100

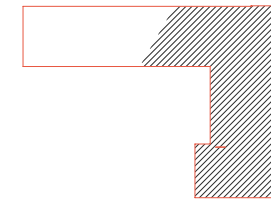


ELEWACJA FRONTOWA
SALI GIMNASTYCZNEJ

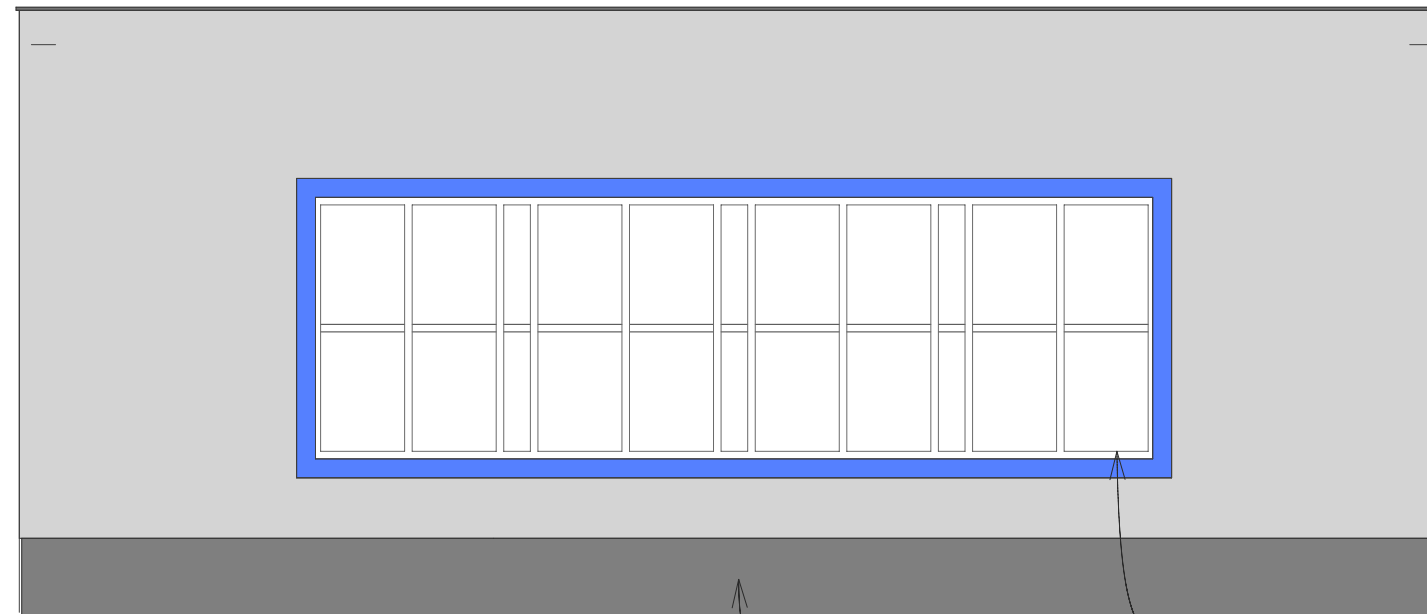

Istniejący cokół z płytek ceramicznych - do skucia. Wykonać cokół wg technologii jak dla całego projektu.

Istniejące fasada - nie do wymiany!

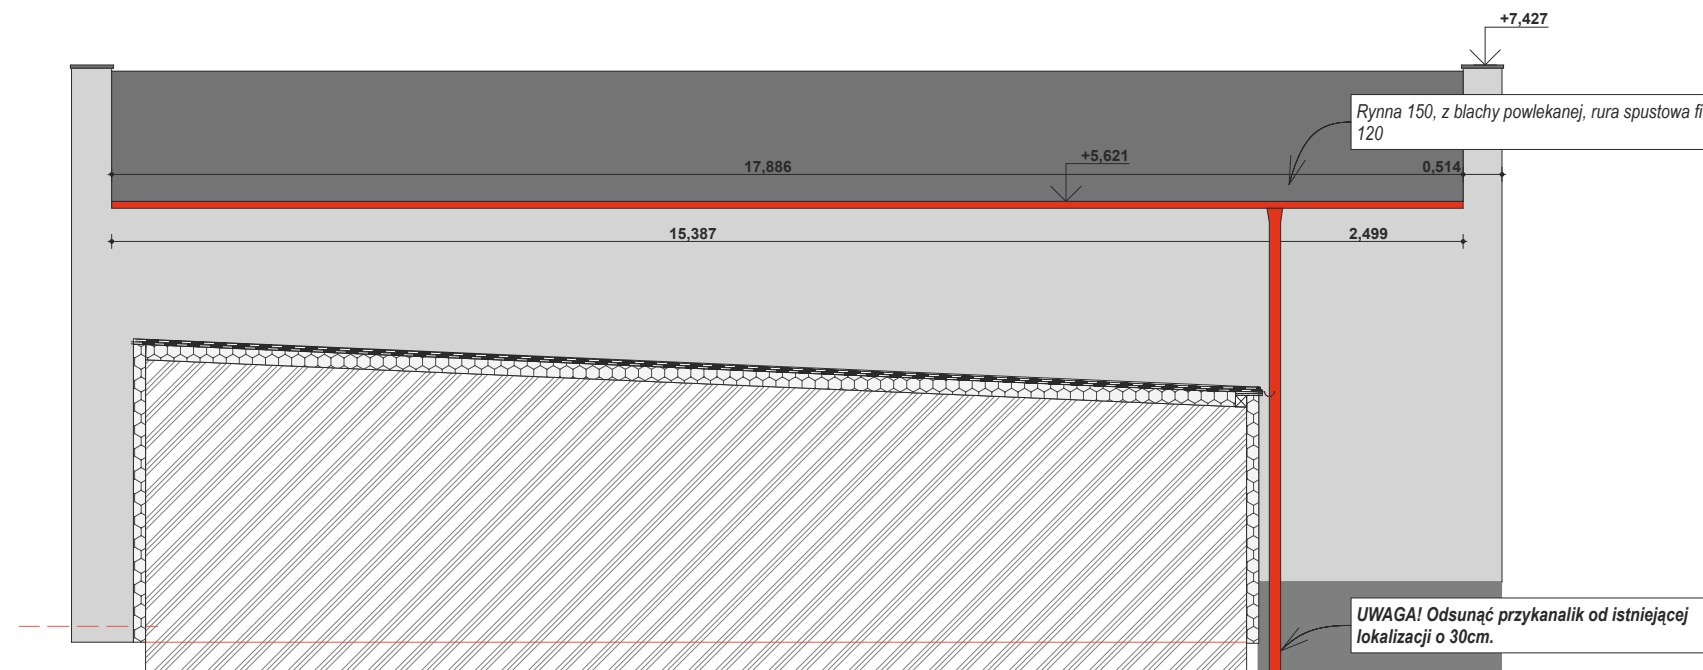

LEGENDA:

Numer kolorów wg palety KREISEL Color Design



Tynk mineralny polisilikonowy malowany w kolorze 20402



Tynk mineralny polisilikonowy malowany w kolorze 25587



Tynk mineralny polisilikonowy malowany w kolorze 27420



Tynk mineralny polisilikonowy malowany w kolorze 24328



Tynk mineralny polisilikonowy malowany w kolorze 27479



Nowa Lampa elewacyjna - LED o mocy świetlnej takiej samej jak istniejąca



Istniejący klimatyzator - do przełożenia



Istniejąca kamera - do przełożenia



Tablice informacyjne na elewacji - do przełożenia. Mocować mechanicznie do ściany konstrukcyjnej.

PROJEKTOWAŁ:
arch. Tomasz Mielczyński

Uprawnienia budowlane w specjalności architektonicznej do projektowania bez ograniczeń
WP/OIA/OKK/UPB/56/2010

JEDNOSTKA PROJEKTOWA:
ARCHITEKT TOMASZ MIELCZYŃSKI
Gajewo 54A ;64-713 Czarńkow
tel: 61 67 000 36; 604 488 400
tmielczynski@gmail.com




INWESTOR:
Gmina Miasta Czarńków
Ul. Plac Wolności 6
64-700 Czarńków

TEMAT:
Termomodernizacja i kolorystyka elewacji
budynku Gimnazjum nr 1 w Czarńkowie,
Ul. Wroniecka 136, 64-700 Czarńków;

STADIUM: PROJEKT BUDOWLANY
BRANŻA: ARCHITEKTURA

TYTUŁ RYSUNKU: ELEWACJE SALI GIMNASTYCZNEJ
SKALA: 1:100

na elewacji - do przełożenia. Mocować
any konstrukcyjnej.

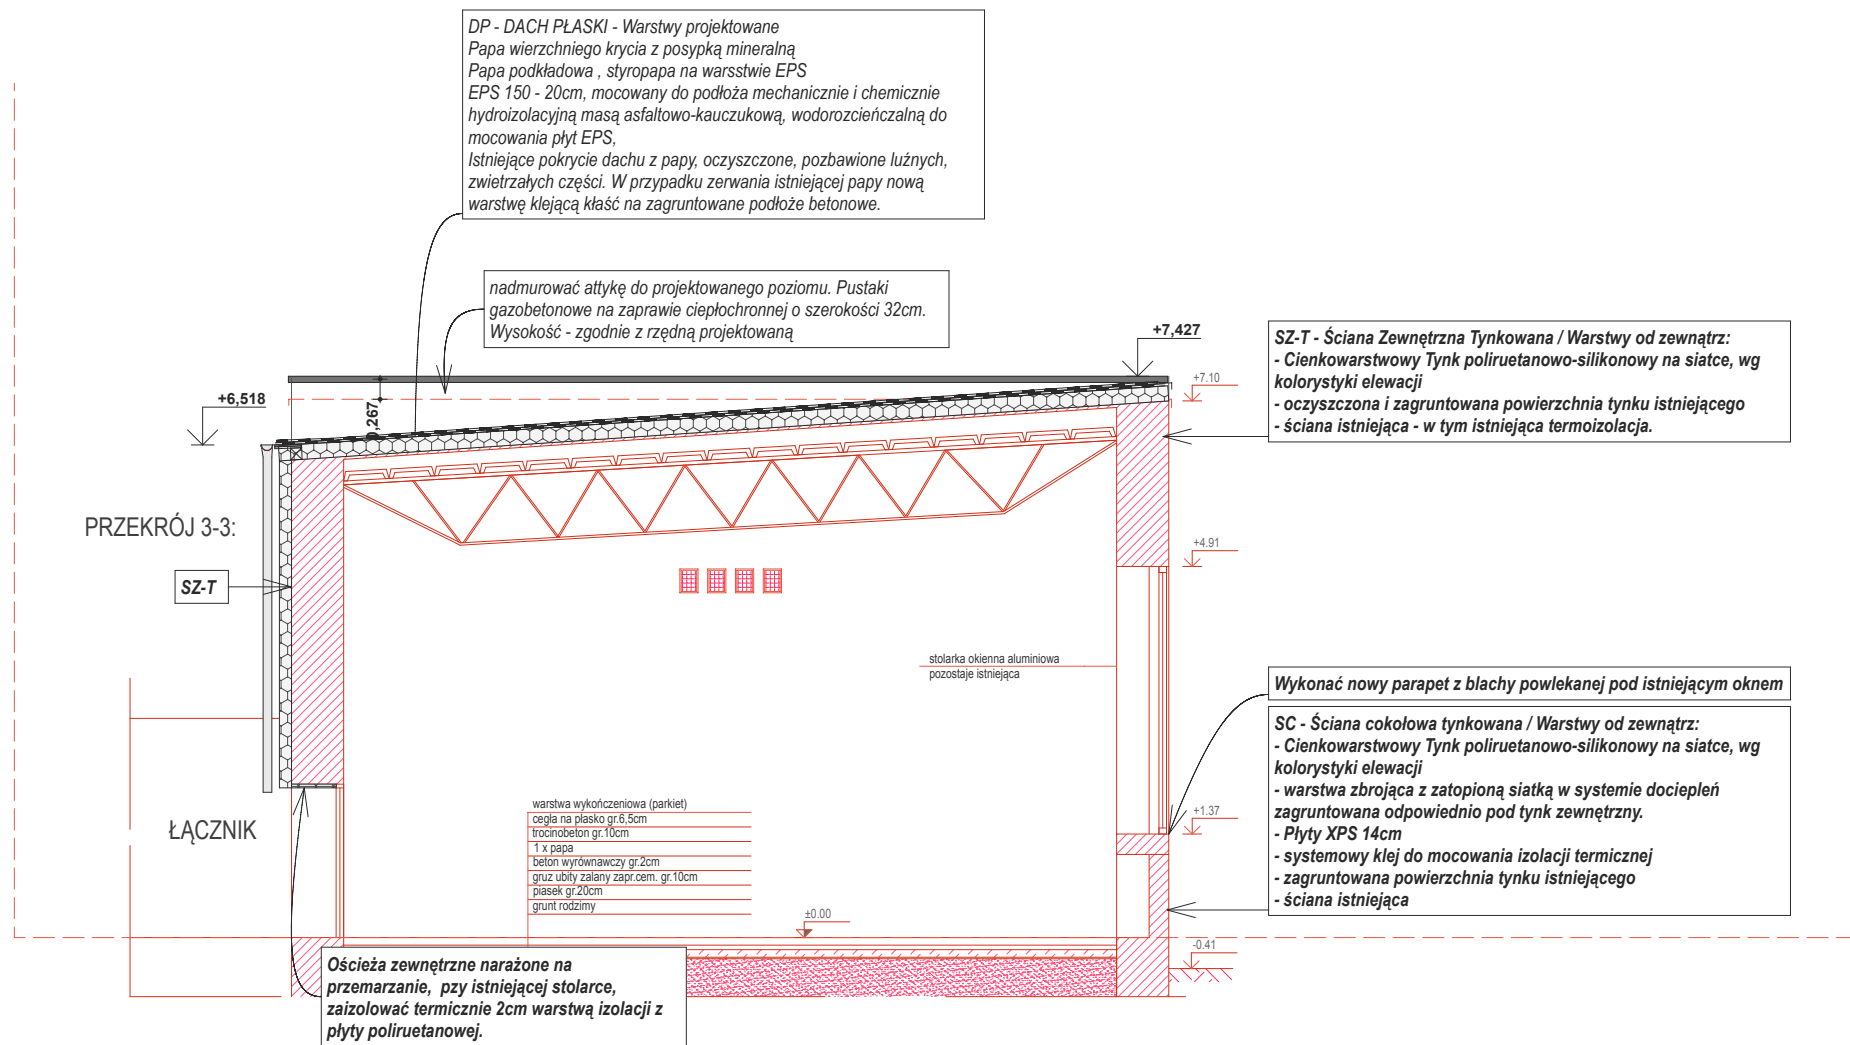

PROJEKTOWAŁ:
arch. Tomasz Mielczyński

Uprawnienia budowlane w specjalności architektonicznej do projektowania bez ograniczeń
WP/OIA/OKK/UPB/56/2010

JEDNOSTKA PROJEKTOWA:
ARCHITEKT TOMASZ MIELCZYŃSKI
Gajewo 54A ;64-713 Czarnków
tel: 61 67 000 36; 604 488 400
tmielczynski@gmail.com




INWESTOR:
Gmina Miasta Czarnków
Ul. Plac Wolności 6
64-700 Czarnków

TEMAT:
Termomodernizacja i kolorystyka elewacji
budynku Gimnazjum nr 1 w Czarnkowie,
Ul. Wroniecka 136, 64-700 Czarnków;

STADIUM: PROJEKT BUDOWLANY
BRANŻA: ARCHITEKTURA

TYTUŁ RYSUNKU: PRZĘKRÓJ PRZĘZ SAŁĘ GIMNASTYCZNĄ
SKALA: 1:100

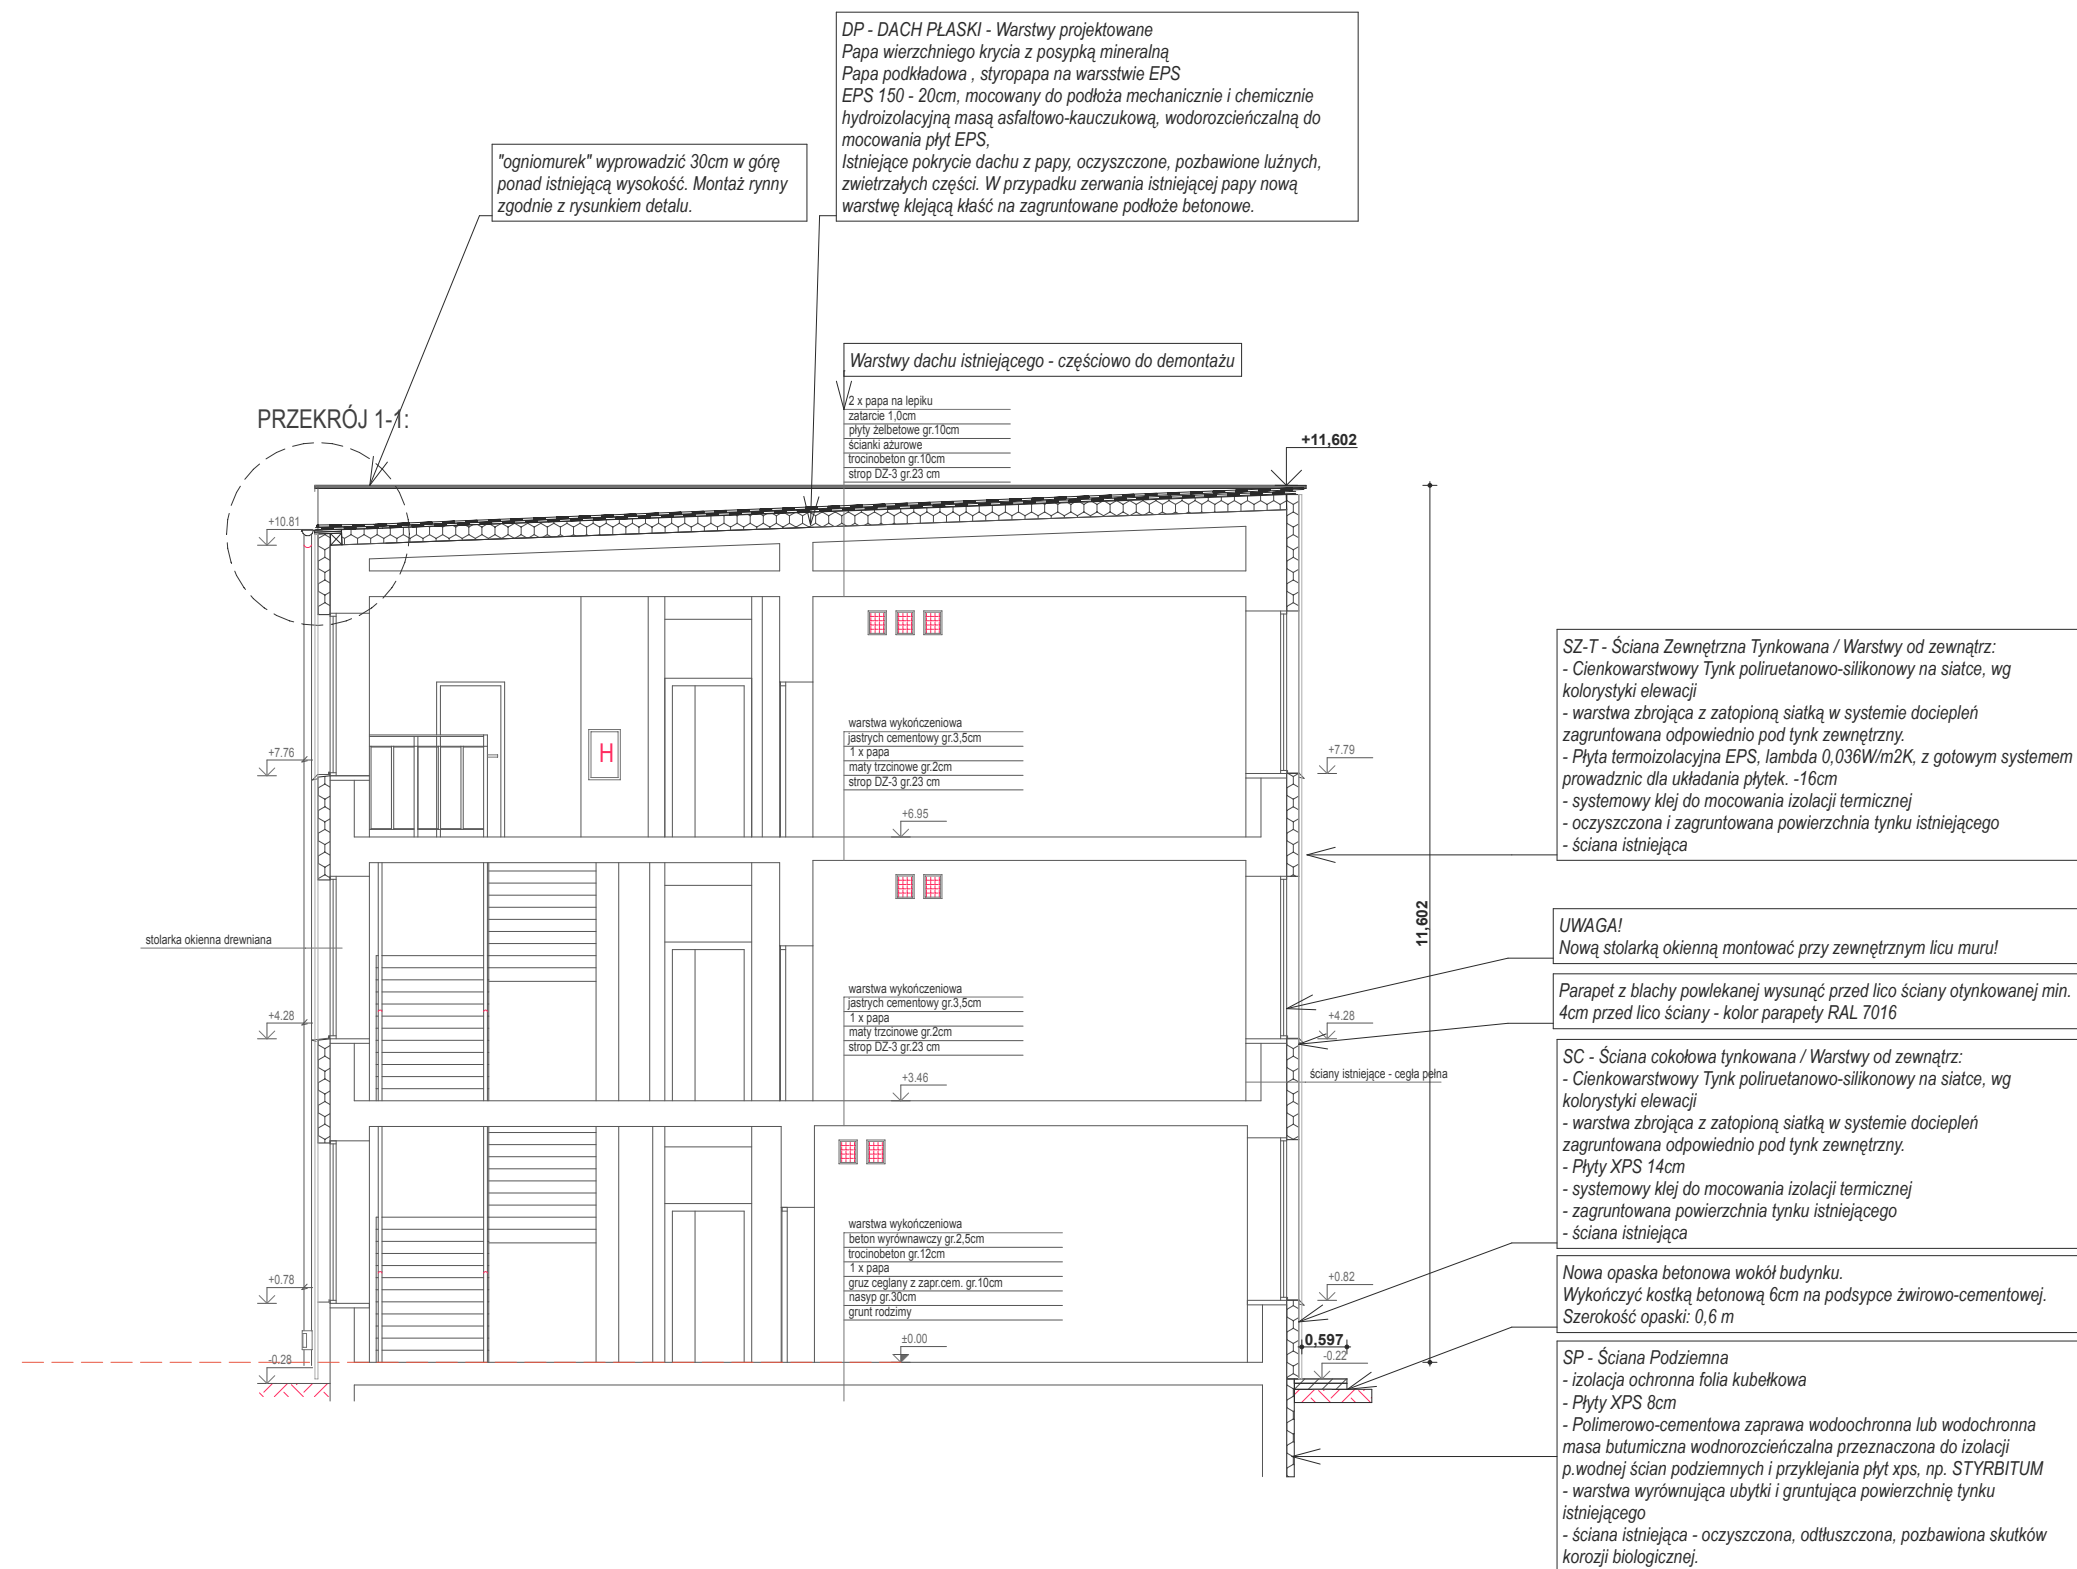

PROJEKTOWAŁ:
arch. Tomasz Mielczyński

Uprawnienia budowlane w specjalności architektonicznej do projektowania bez ograniczeń
MP/OIA/OKK/UPB/56/2010

JEDNOSTKA PROJEKTOWA:
ARCHITEKT TOMASZ MIELCZYŃSKI
Gajewo 54A ;64-713 Czarńków
tel: 61 67 000 36; 604 488 400
tmielczynski@gmail.com



INWESTOR:
Gmina Miasta Czarńków
Ul. Plac Wolności 6
64-700 Czarńków

TEMAT:
Termomodernizacja i kolorystyka elewacji
budynku Gimnazjum nr 1 w Czarńkowie,
Ul. Wroniecka 136, 64-700 Czarńków;

STADIUM: PROJEKT BUDOWLANY
BRANŻA: ARCHITEKTURA

TYTUŁ RYSUNKU: PRZEKROJ PRZES BUD. GŁÓWNY
SKALA: 1:100