


MAPA DO CELÓW PROJEKTOWYCH

skala 1 : 500

sekcja 402.434.1023, 402.434.1024

Powiat: czarnkowski - trzaniecki
Jednostka ewidencyjna: 300201_1, Czarnków
Obręb: 0001, M. Czarnków
Działka : 2127/1, 2119, 2047

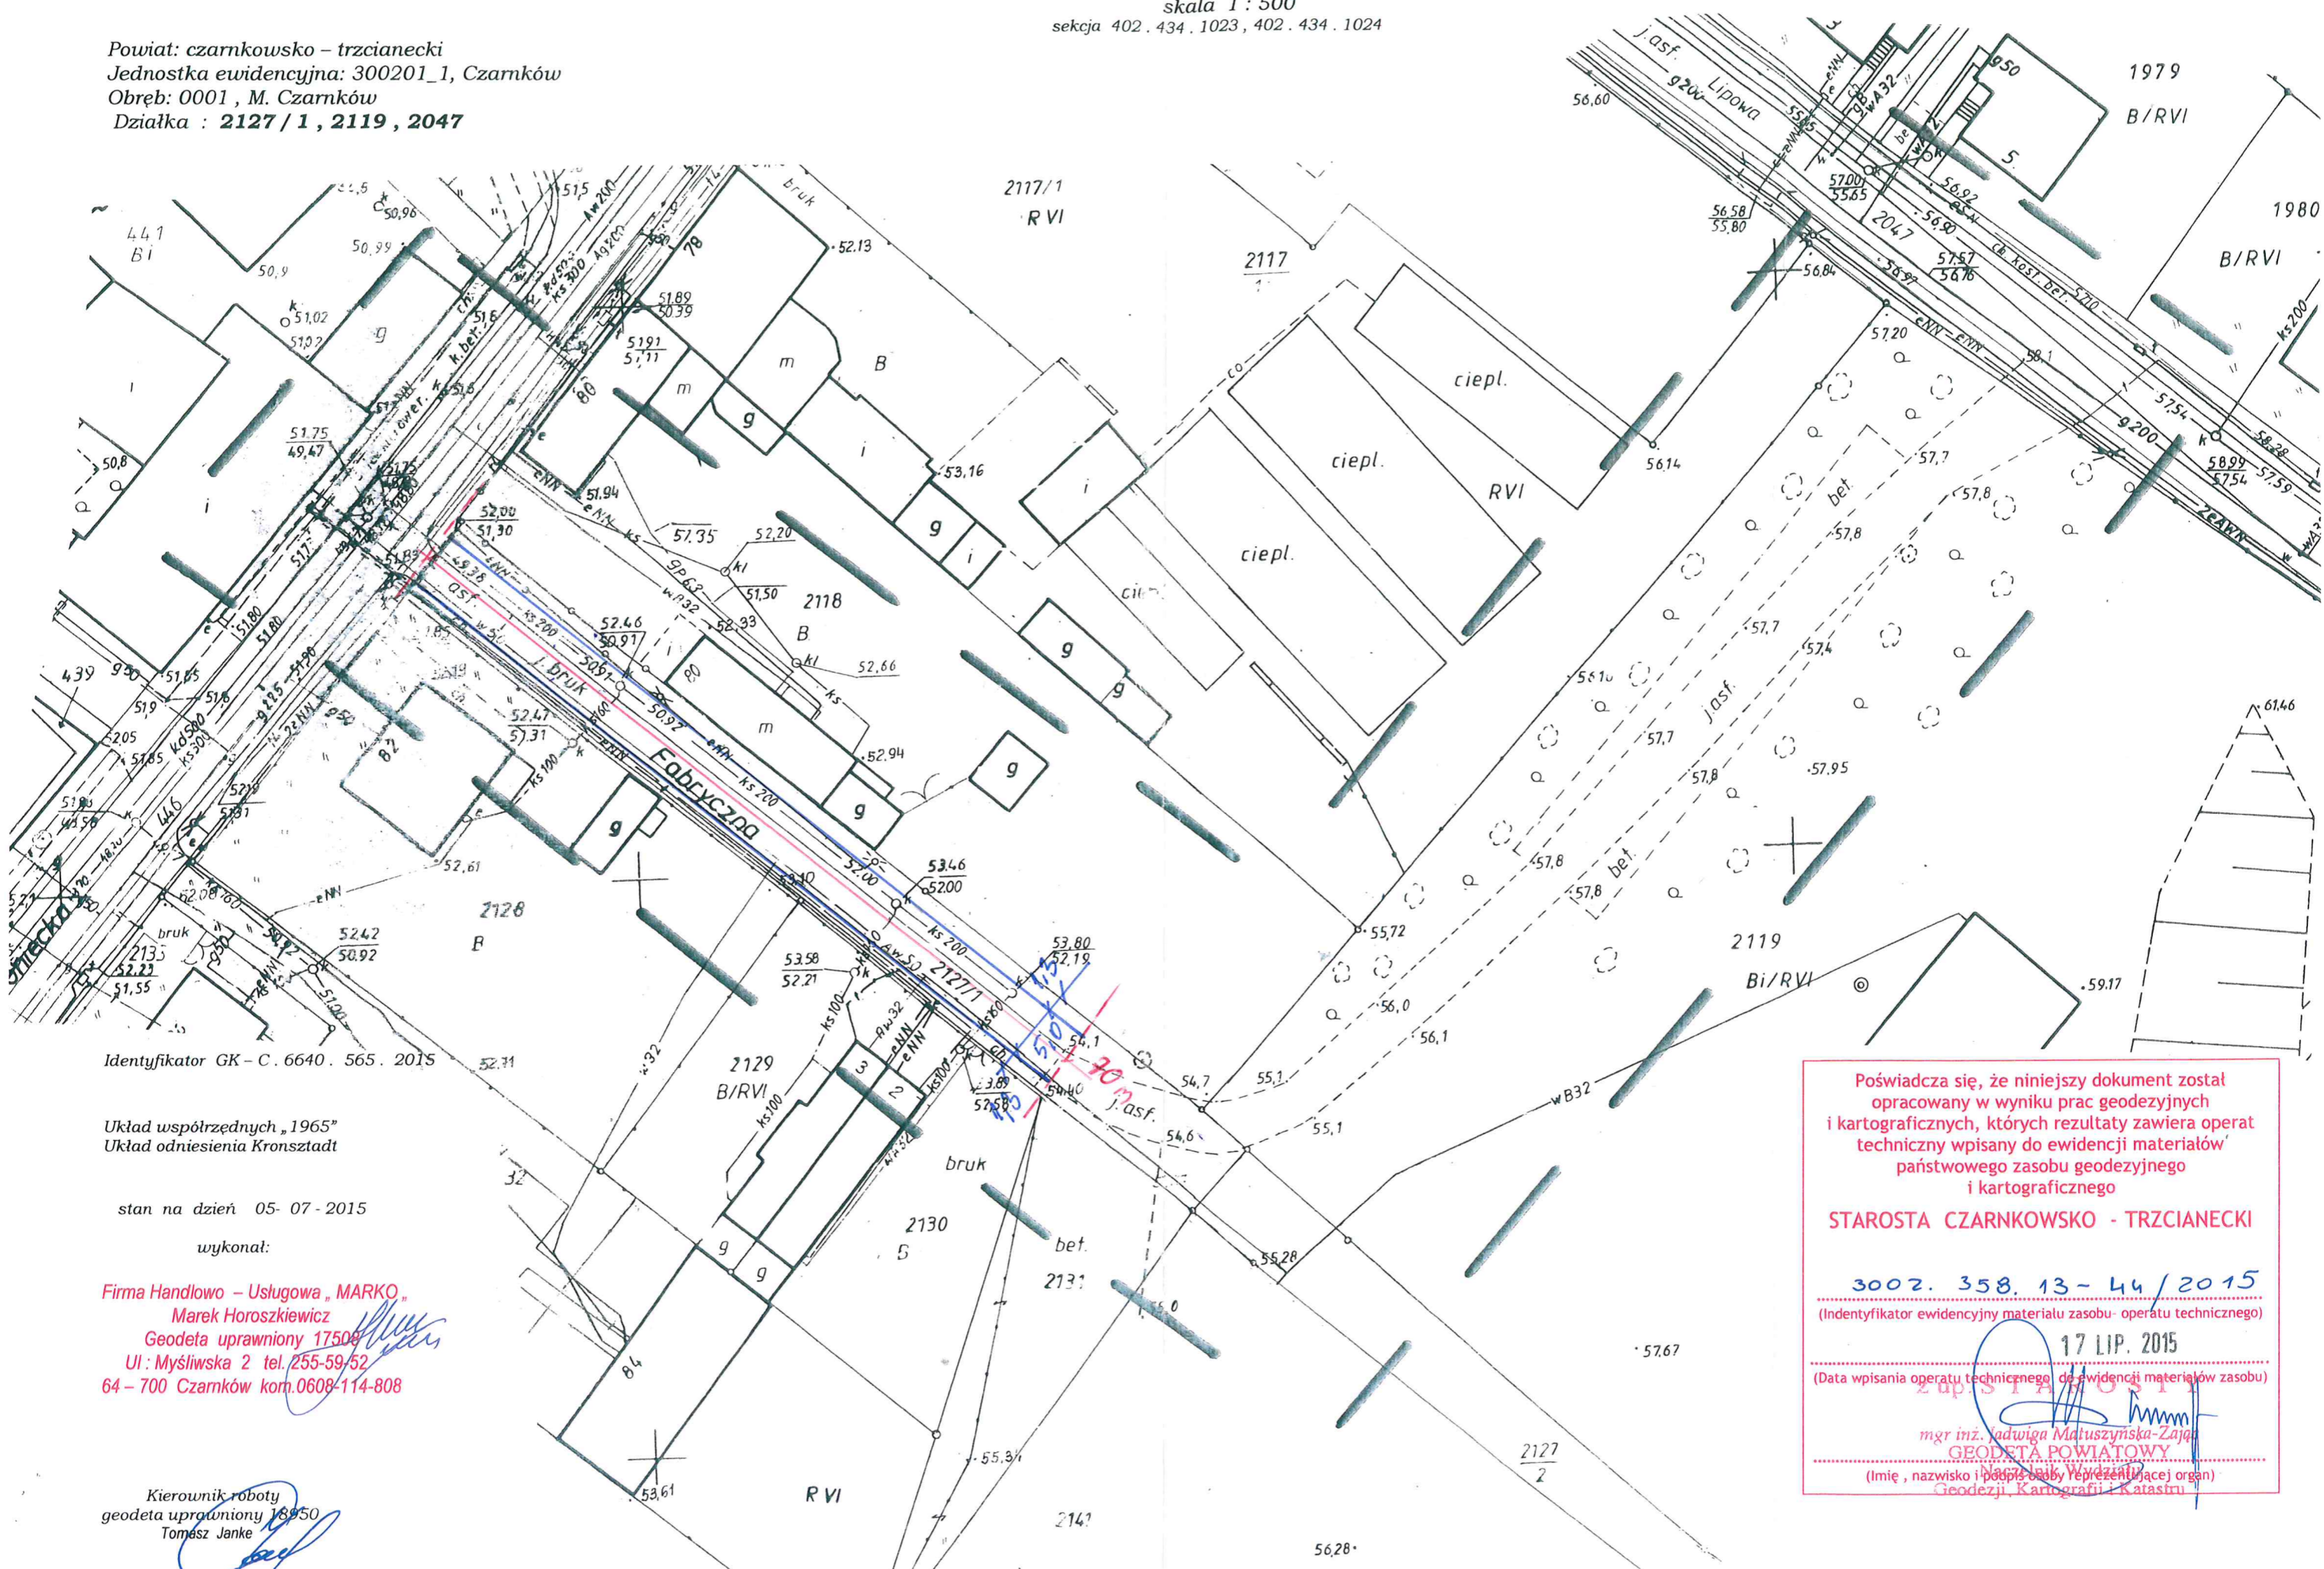

Identyfikator GK - C. 6640. 565. 2015

Układ współrzędnych „1965”
Układ odniesienia Kronsztadt

stan na dzień 05-07-2015

wykonał:

Firma Handlowo - Usługowa „MARKO”,
Marek Horoszkiewicz
Geodeta uprawniony 17508
Ul: Myśliwska 2 tel. 255-59-52
64-700 Czarnków kom. 0608-114-808

Kierownik roboty
geodeta uprawniony 18950
Tomasz Janke

Poświadczam, że niniejszy dokument został
opracowany w wyniku prac geodezyjnych
i kartograficznych, których rezultaty zawiera operat
techniczny wpisany do ewidencji materiałów
państwowego zasobu geodezyjnego
i kartograficznego

STAROSTA CZARNKOWSKO - TRZCIEŃSKI

3002. 358. 13-44/2015

(Identyfikator ewidencyjny materiału zasobu - operatu technicznego)

17 LIP. 2015

(Data wpisania operatu technicznego do ewidencji materiałów zasobu)

Jadwiga Matuszyńska-Zajac
mgr inż. **Jadwiga Matuszyńska-Zajac**
GEODETA POWIATOWY
(Imię, nazwisko i podpis osoby reprezentującej organ
Geodezji, Kartografii i Katastru)