


13-37/2014
1 MAJ 2014

TAROSTY
Inżynier Matuszyna Alicja
Stacja Powiatowa
Zakład Wydziału
Kartograficzny

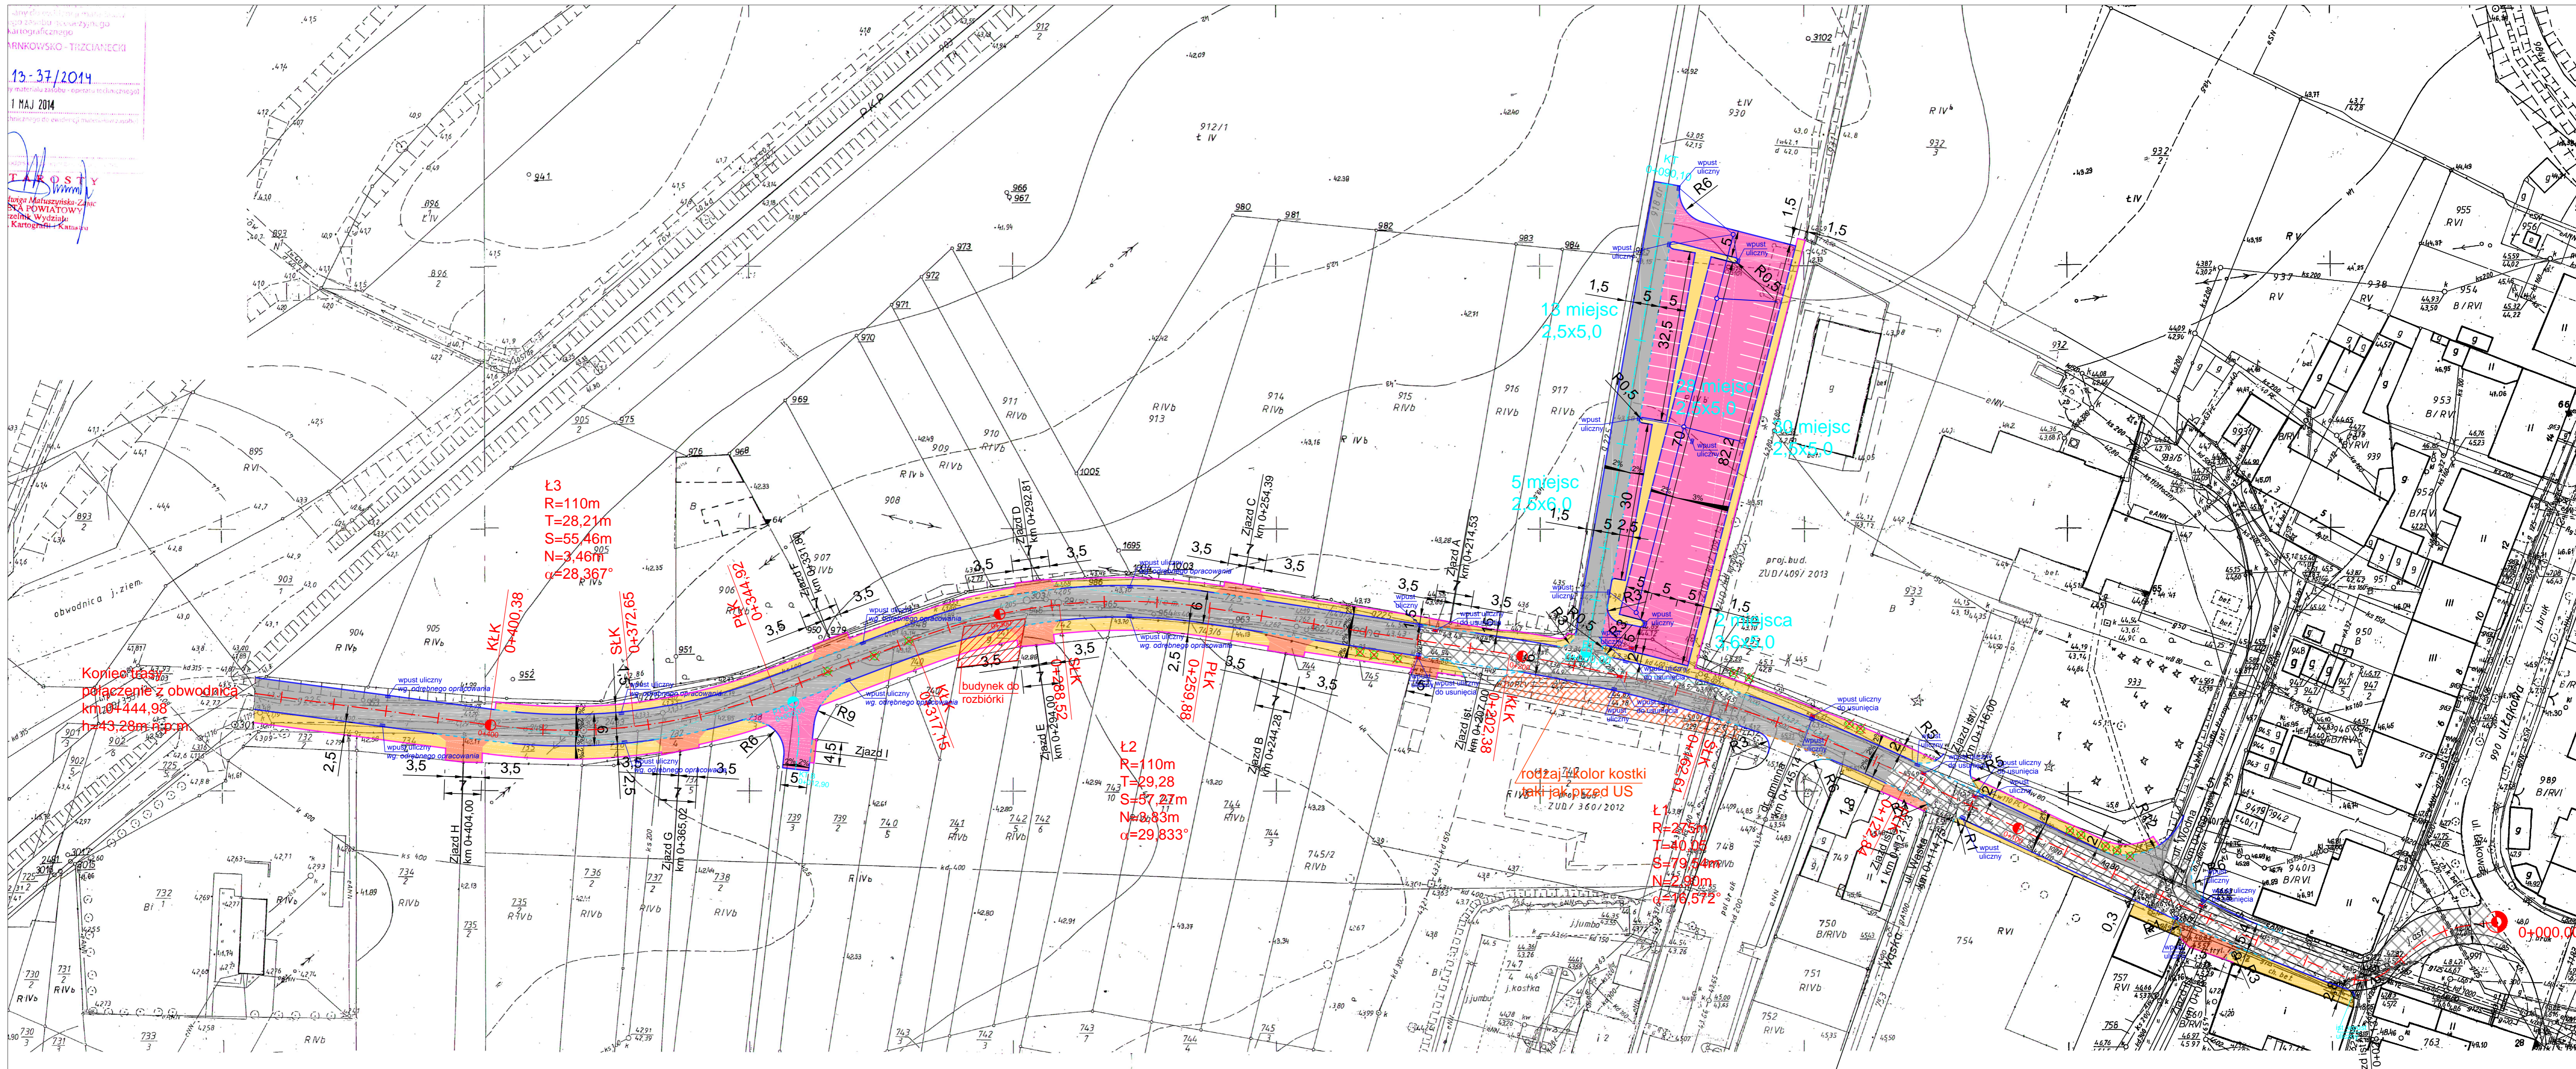

- LEGENDA:**
- krawężnik betonowy istniejący
 - krawężnik betonowy 15x30
 - - - krawężnik betonowy najazdowy 15x22
 - - - opornik betonowy 12x25
 - obrzeże betonowe 8x30
 - nawierzchnia asfaltowa - nowa konstrukcja
 - ▨ nawierzchnia asfaltowa - nakładka
 - betonowa kostka brukowa typu beton koloru szarego o grubości 8 cm
 - chodnik z betonowej kostki brukowej typu starobruk koloru szarego o grubości 6 cm
 - zjazd indywidualny z betonowej kostki brukowej typu starobruk koloru grafitowego o grubości 8 cm
 - ⊕ wpust uliczny do usunięcia
 - ⊕ wpust uliczny
 - ⊕ studnia rewizyjna z kolektorem deszczowym KD315
 - ⊗ drzewo do usunięcia

Jednostka projektowa:	PAEL - Projekt	PAEL - Projekt
Investor:	Gmina Miasta Czarnków	mgr inż. Jarosław Pałasz ul. 27 Syczynia 49/4 64-980 Trzcianka
Obiekt:	Przebudowa ul. Wodnej wraz z budową parkingu w m. Czarnków	Plac Wolności 6 64-700 Czarnków
Temat rys.:	Projekt zagospodarowania terenu	
Projektant:	tech. Ryszard Burdajewicz upr. proj. Nr UAN-8345/959/85/86	
Asystent projektanta:	mgr inż. Przemysław Burdajewicz	
Drogowa	1:500	1