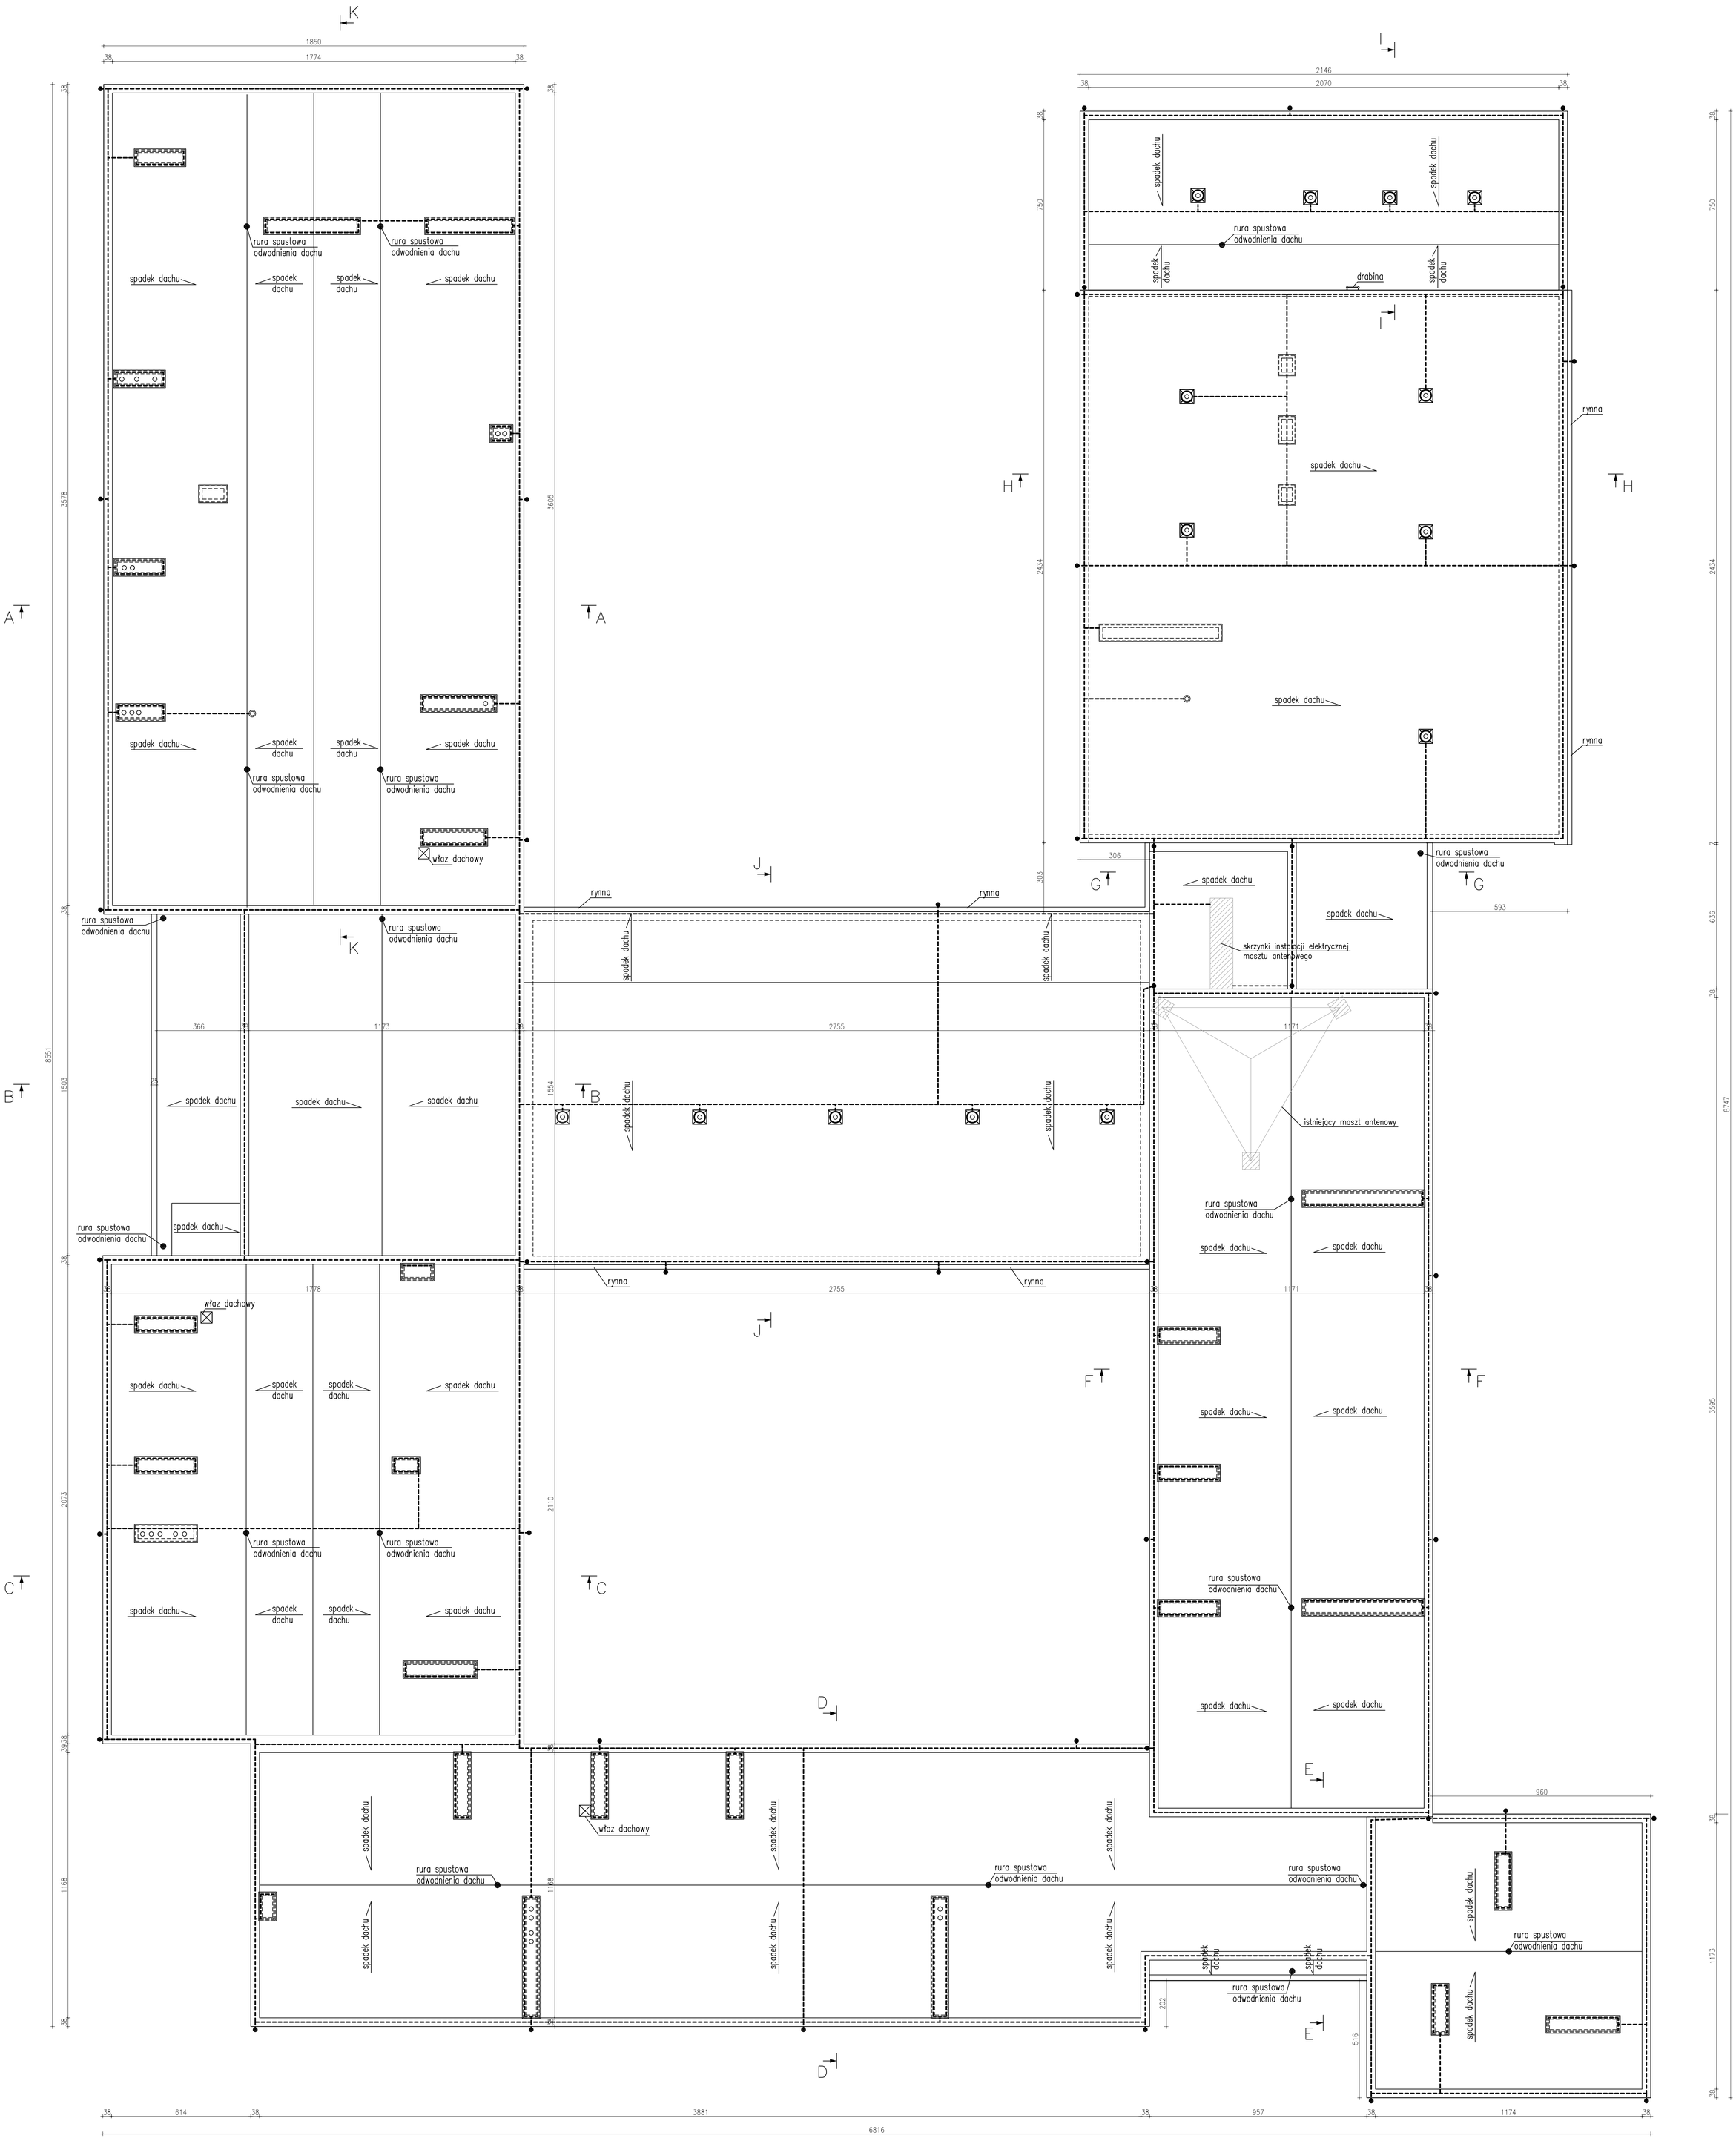

instalacja odgromowa – pozioma

instalacja odgromowa – pionowa

INWESTYCJA:	Termomodernizacja Szkoły Podstawowej Nr 1 im. Henryka Sienkiewicza w Czamkowie ul. Wronlecka 30 64-700 Czamków			
INWESTOR:	Gmina Miasta Czamków pl. Wolności 6 64-700 Czamków			
JEDNOSTKA PROJEKTOWA:	Biuro Obsługi Inwestycji "EMIKON" Ilona Cybel Pianówka 51, 64-700 Czamków tel. 509 914 051			
	IMIĘ I NAZWISKO	BRANŻA	NR UPRAWNIEŃ	PODPIS
PROJEKTUJĄCY	mgr inż. arch. Magdalena Wilczyńska	ARCHITEKTURA	12/R16/LIA/02	
OPRACOWUJĄCY	mgr. inż. Patrycja Gilewicz			
STADIUM:	Inwentaryzacja budowlana			
TYTUŁ RYSUNKU:	RZUT DACHU - INSTALACJA ODGROMOWA			
NR PROJEKTU: 0302	DATA: 02.2016 r.	SKALA: 1:100	NR RYSUNKU: A50	

PRAWA AUTORSKIE ZASTRZEŻONE-Ustawa z dnia 04.02.1994 r. (Dz.U. 1994. Nr 24 poz. 83)
Powielanie we wszelkiej postaci bez pisemnej zgody Autora zabronione