
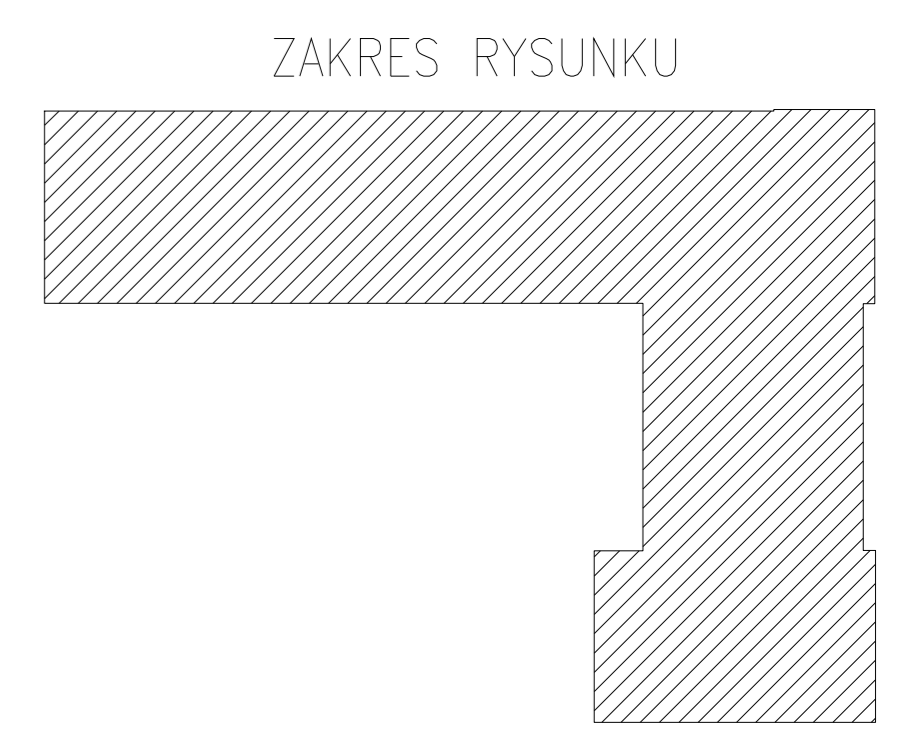


RZUT PARTERU

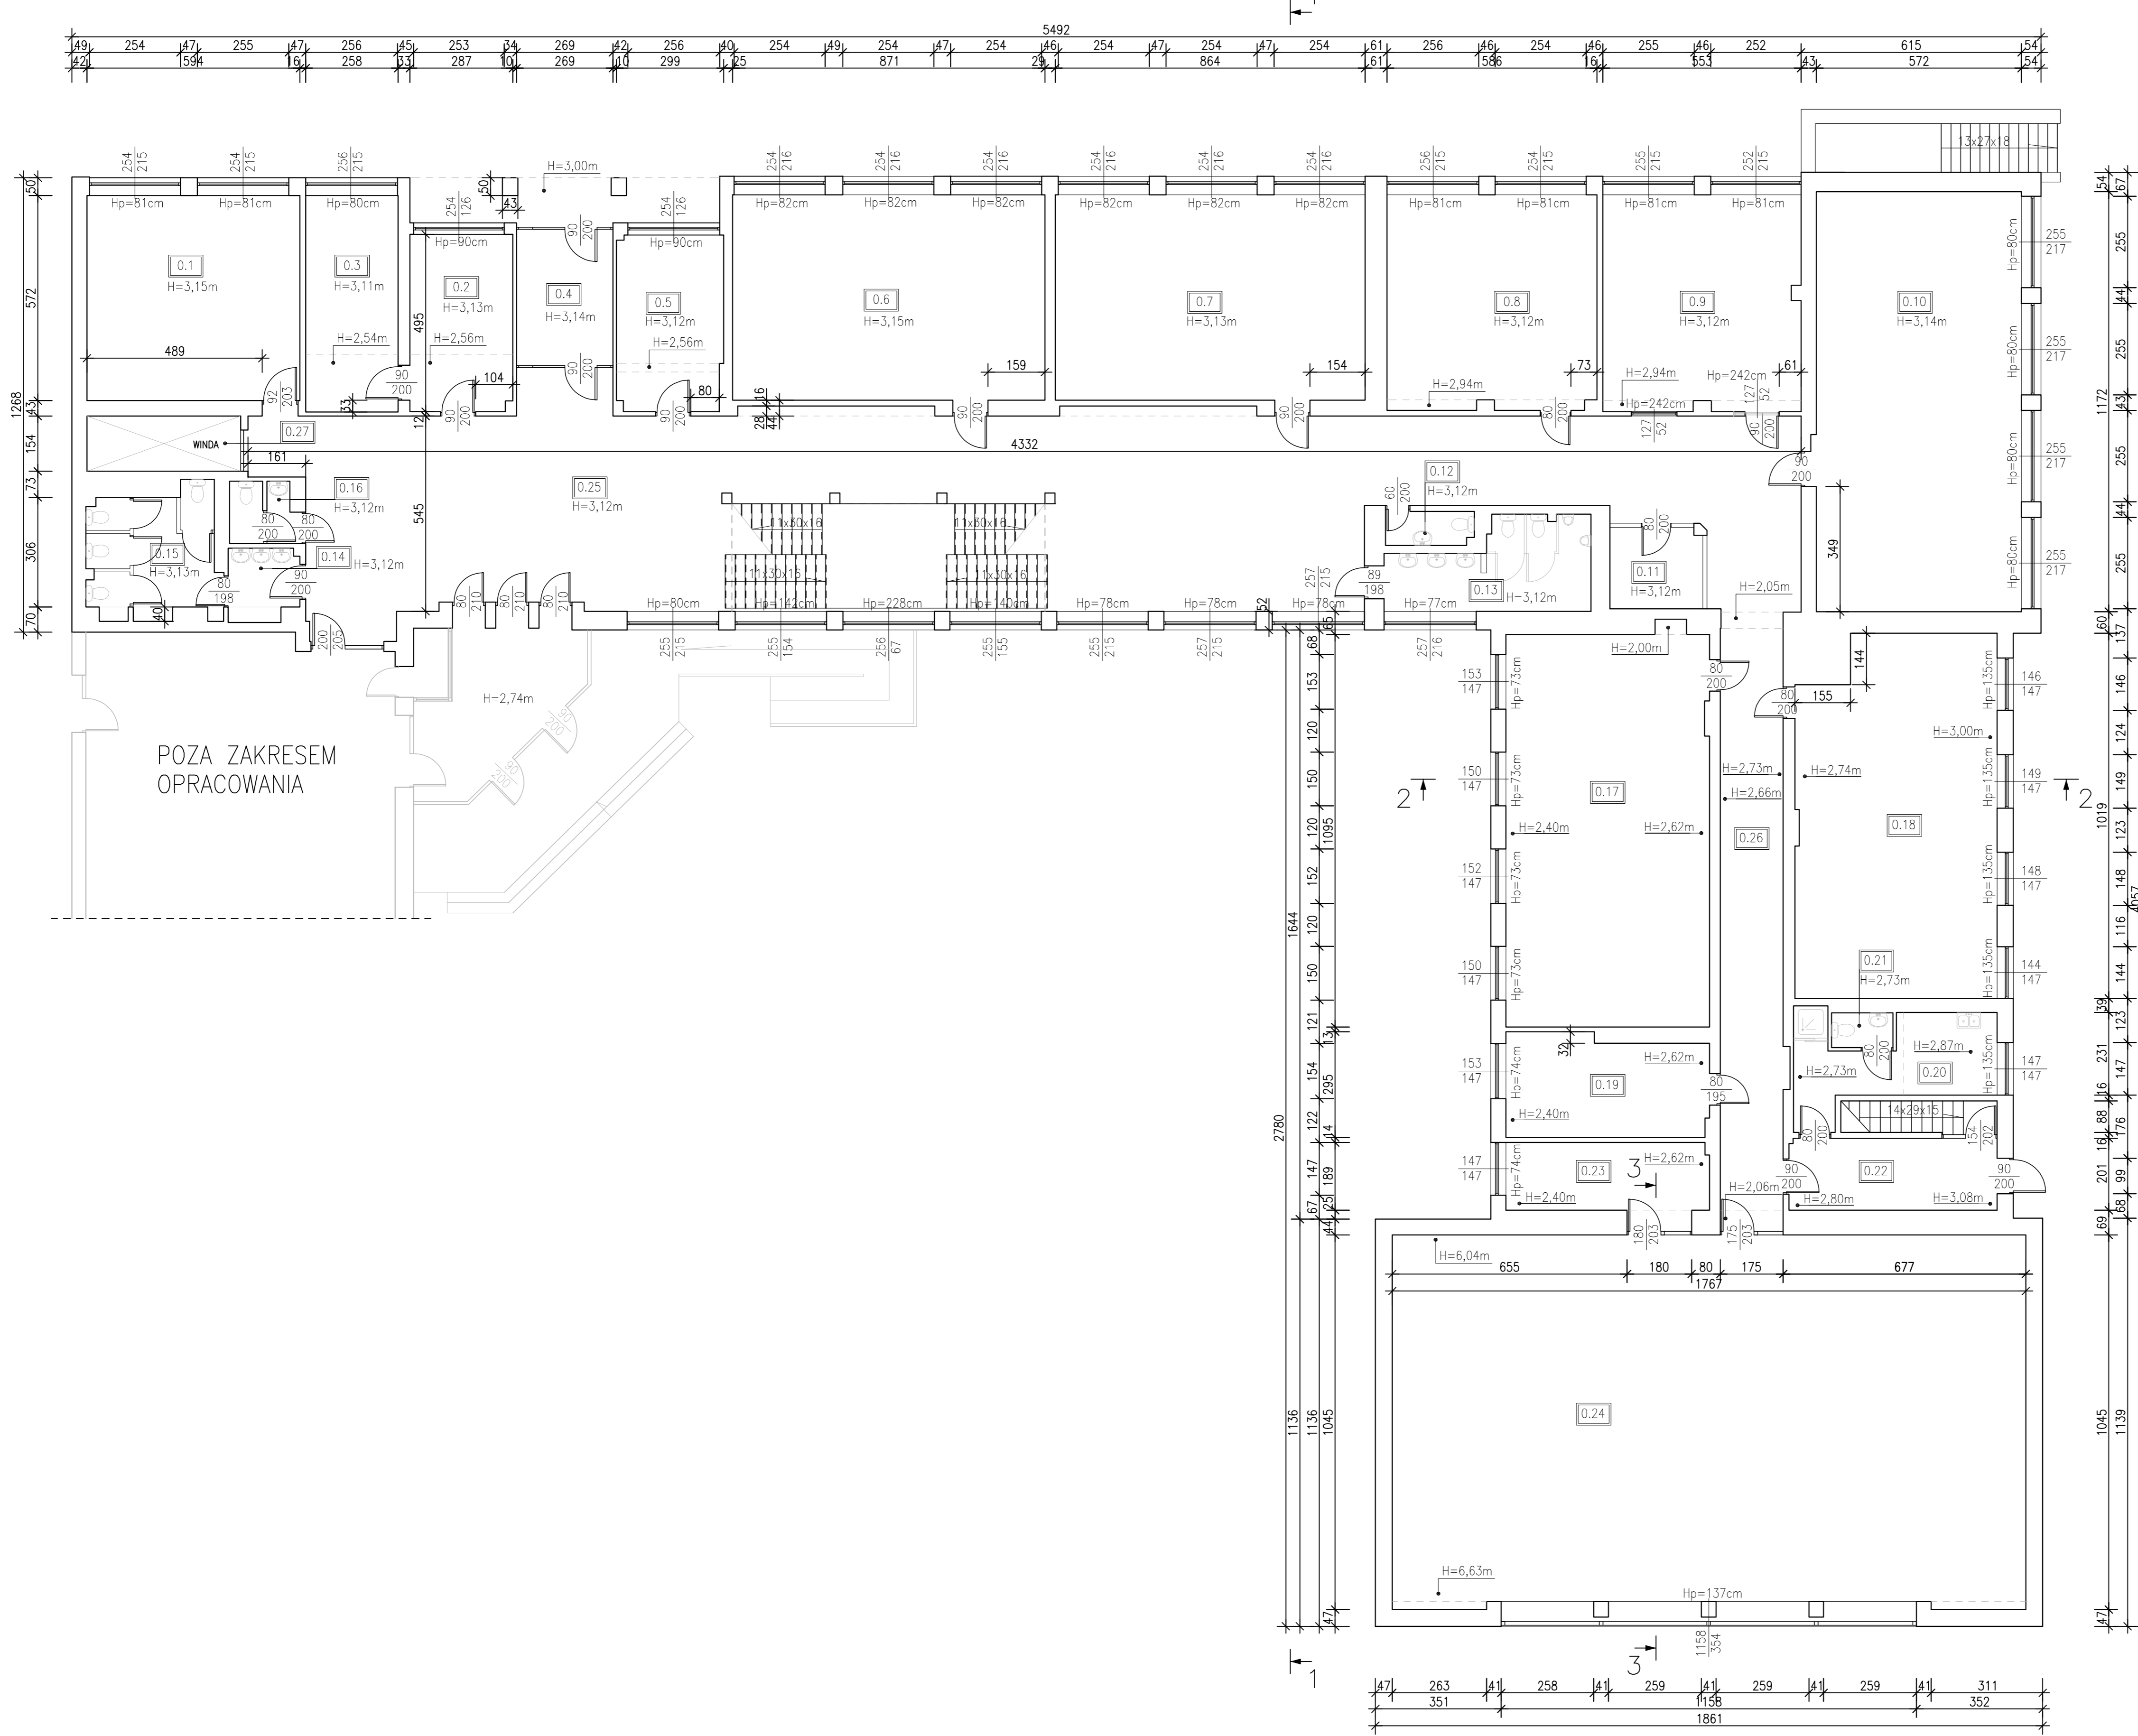

Lp	Rodzaj pom.	Pow. [m2]	Posadzka
0.1	Pokój nauczycielski	33,98	wykładzina PVC
0.2	Sekretariat	15,64	wykładzina PVC
0.3	Gabinet dyrektora	15,58	wykładzina PVC
0.4	Przedsiönek	10,22	lastryko
0.5	Gabinet wicedyrektora	14,49	wykładzina PVC
0.6	Sala Nr 8	49,90	wykładzina PVC
0.7	Sala Nr 9	49,51	wykładzina PVC
0.8	Sala Nr 10	34,97	wykładzina PVC
0.9	Sala Nr 11	33,18	wykładzina PVC
0.10	Biblioteka	67,04	panele podłogowe
0.11	Serwerownia	5,82	lastryko
0.12	Pom. gospodarcze	2,31	plytki ceramiczne
0.13	Łazienka męska	12,30	plytki ceramiczne
0.14	Łazienka damska - przedsiönek	3,87	plytki ceramiczne
0.15	Łazienka damska	12,48	plytki ceramiczne
0.16	Łazienka ogólna	3,12	plytki ceramiczne
0.17	Sala Nr 17 (świetlica)	62,06	plytki ceramiczne
0.18	Sala Nr 13	54,30	wykładzina PVC
0.19	Pom. Nr 16 (szatnia)	15,65	plytki ceramiczne
0.20	Pom. socjalne	12,42	plytki ceramiczne
0.21	Łazienka (socjalna)	1,66	plytki ceramiczne
0.22	Przedsiönek	11,66	lastryko
0.23	Pom. magazynowe	10,69	wykładzina PVC
0.24	Sala gimnastyczna	181,95	parkiet drewniany
0.25	HÖL-klatka schodowa	207,87	lastryko/plytki cer.
0.26	Korytarz łącznika	30,27	lastryko
0.27	Szyb windy	6,60	-
RAZEM:			959,54 m2

INWESTYCJA:	Inwentaryzacja budynku Publicznego Gimnazjum w Czarnkowie Wroniecka 136 64-700 Czarnków
INWESTOR:	Urząd Miasta Czarnków Plac Wolności 6 64-700 Czarnków
JEDNOSTKA PROJEKTOWA:	C2 Centrum Projektowe Magdalena Wilczyńska ul. Rozemysłowa 2a, 64-700 Czarnków tel. 605121415
PROJEKTUJĄCY	mgr inż. arch. Magdalena Wilczyńska ARCHITEKTURA
OPRACOWUJĄCY	mgr inż. Krzysztof Drezewski
STADIUM:	Inwentaryzacja budowlana
TYTUŁ RYSUNKU:	RZUT PARTERU
NR PROJEKTU:	0709
DATA:	09.2015 r.
SKALA:	1:100
NR RYSUNKU:	A2
PRAWA AUTORSKIE ZASTRZEŻONE-Ustawa z dnia 04.02.1994 r. (Dz. U. 1994, Nr 24 poz. 83) Powielanie we wszelkiej postaci bez pisemnej zgody Autora zabronione	