



RZUT I PIĘTRA

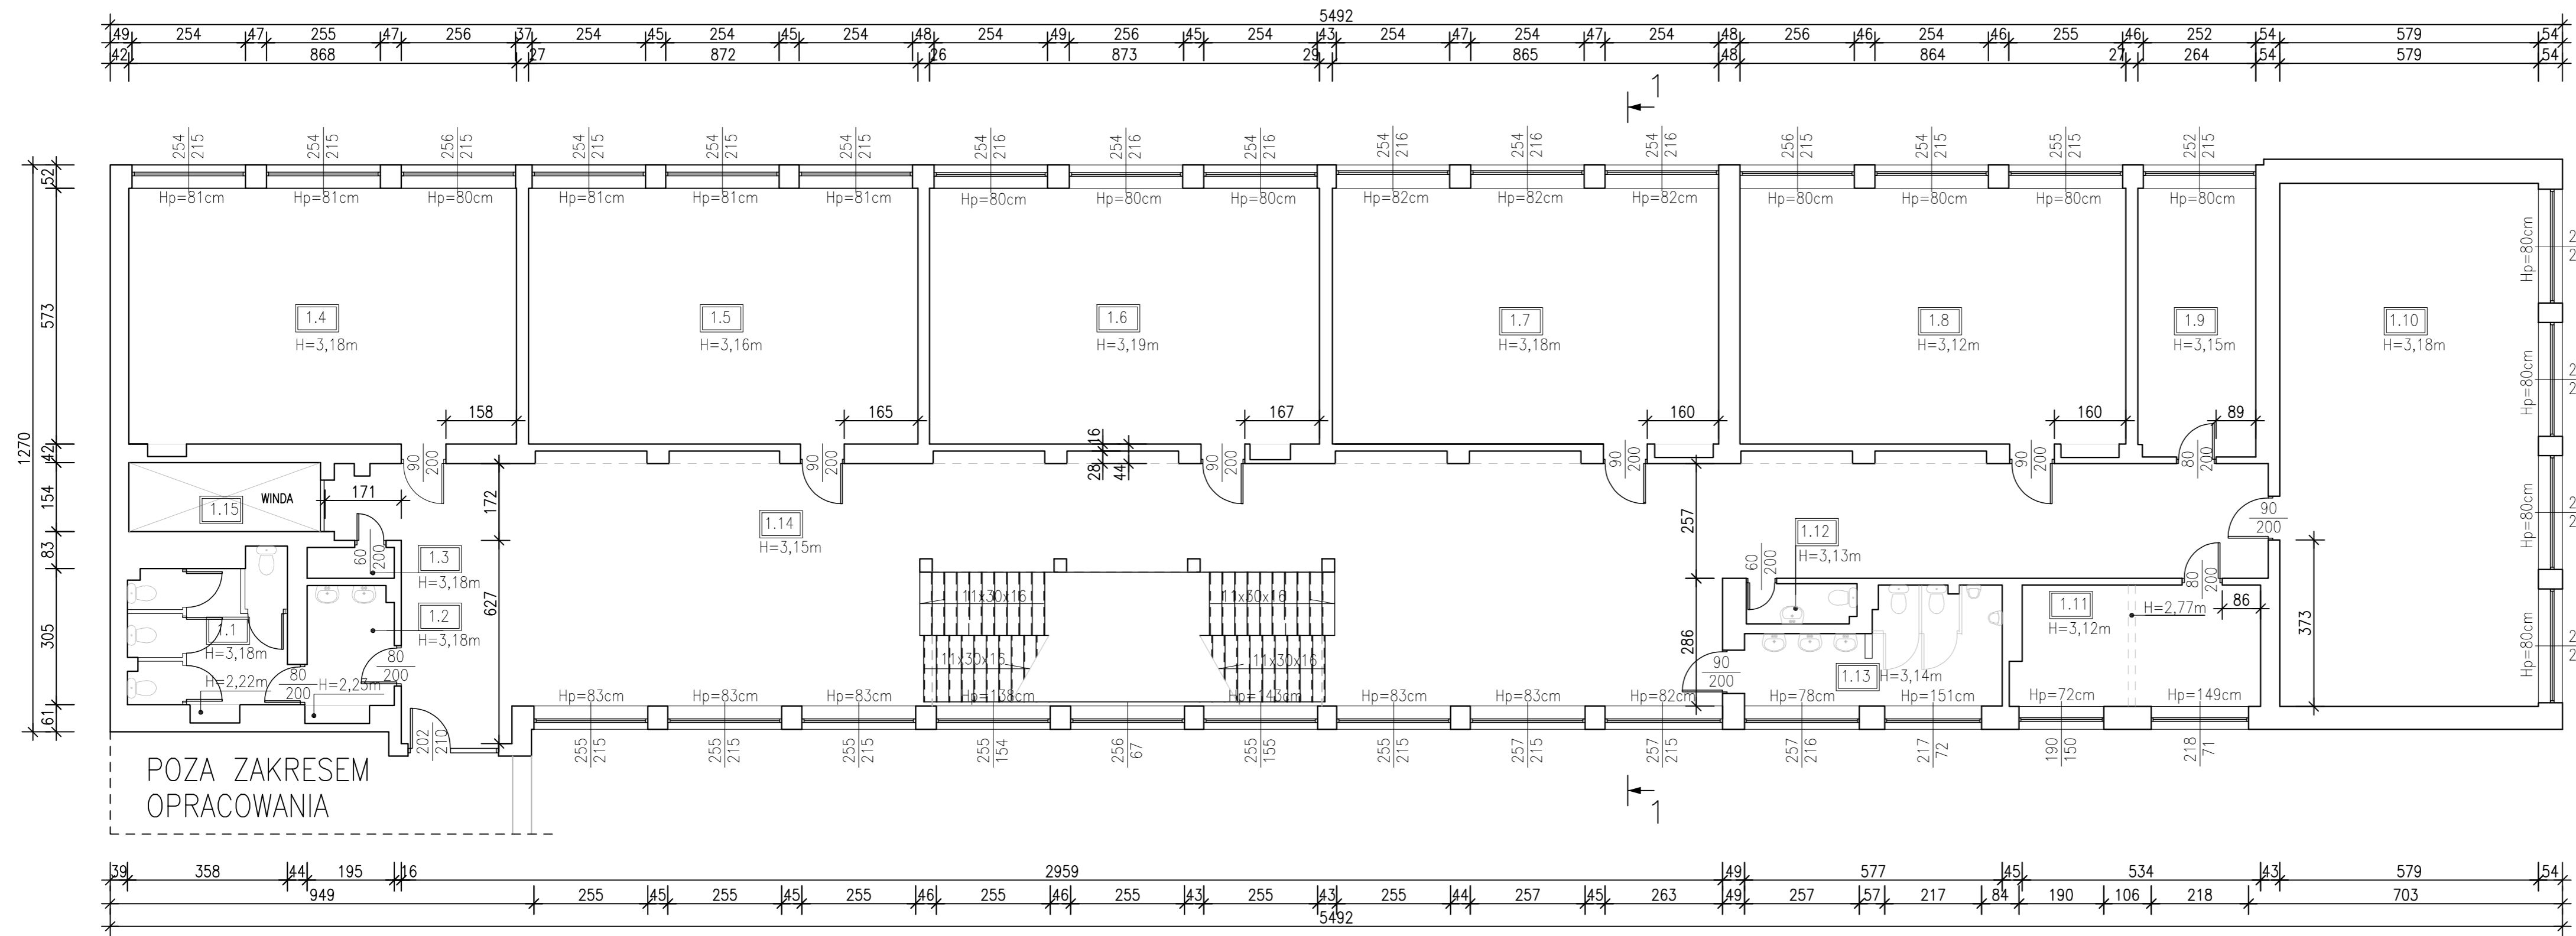

ZAKRES RYSUNKU

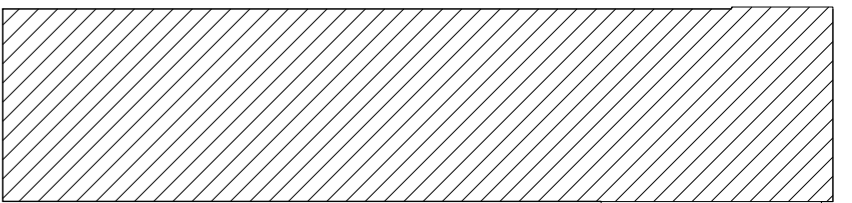

I PIĘTRO			
Lp	Rodzaj pom.	Pow.[m ²]	Posadzka
1.1	Lazienka damska	11,70	plytki ceramiczne
1.2	Laz.damska-przedsionek	5,80	plytki ceramiczne
1.3	Pom.gospodarcze	1,35	plytki ceramiczne
1.4	Sala Nr 103	49,74	wykladzina PVC
1.5	Sala Nr 104	49,97	wykladzina PVC
1.6	Sala Nr 105	50,02	wykladzina PVC
1.7	Sala Nr 106	49,56	wykladzina PVC
1.8	Sala Nr 107	49,51	wykladzina PVC
1.9	Gabinet higienistki	15,87	plytki ceramiczne
1.10	Sala Nr 109	67,86	parkiet drewniany
1.11	Gabinet pedagoga	14,82	plytki ceramiczne
1.12	Pom.gospodarcze	2,20	plytki ceramiczne
1.13	Lazienka męska	12,39	plytki ceramiczne
1.14	Hol+klatka schodowa	196,64	lastyka/plytki cer.
1.15	Szyby windowe	6,60	-
RAZEM:		584,03	m ²

INWESTYCJA:	Inwentaryzacja budynku Publicznego Gimnazjum w Czarkowie Wroniecka 136 64-700 Czarków		
INWESTOR:	Urząd Miasta Czarków Plac Wolności 6 64-700 Czarków		
JEDNOSTKA PROJEKTOWA:	C2 Centrum Projektowe Magdalena Wilczyńska ul. Rzemieślnicza 2a, 64-700 Czarków tel. 605121415		
	IMIĘ I NAZWISKO	BRANŻA	NR UPRAWNIEN
PROJEKTUJĄCY	mgr inż. arch. Magdalena Wilczyńska	ARCHITEKTURA	12/R16/LIA/02
OPRACOWUJĄCY	mgr inż. Krzysztof Dreżewski		
STADIUM:	Inwentaryzacja budowlana		
TYTUŁ RYSUNKU:	RZUT I PIĘTRA		
NR PROJEKTU:	0709	DATA:	09.2015 r.
		SKALA:	1:100
		NR RYSUNKU:	A3

PRAWA AUTORSKIE ZASTRZEŻONE-Ustawa z dnia 04.02.1994 r. (Dz.U. 1994. Nr 24 poz. 83)
Powielanie we wszelkiej postaci bez pisemnej zgody Autora zabronione