
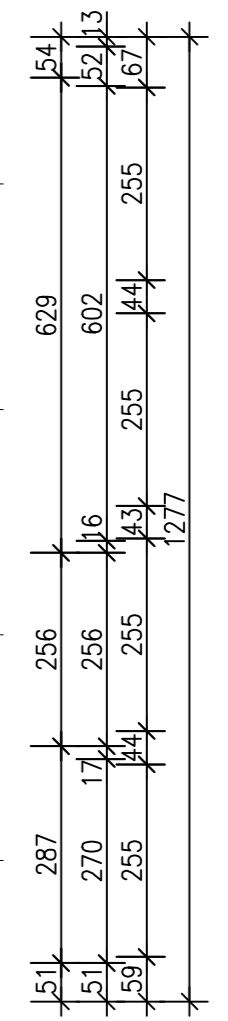
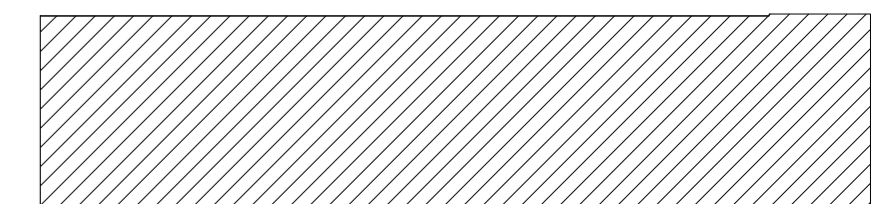


# RZUT II PIĘTRA

# ZAKRES RYSUNKU

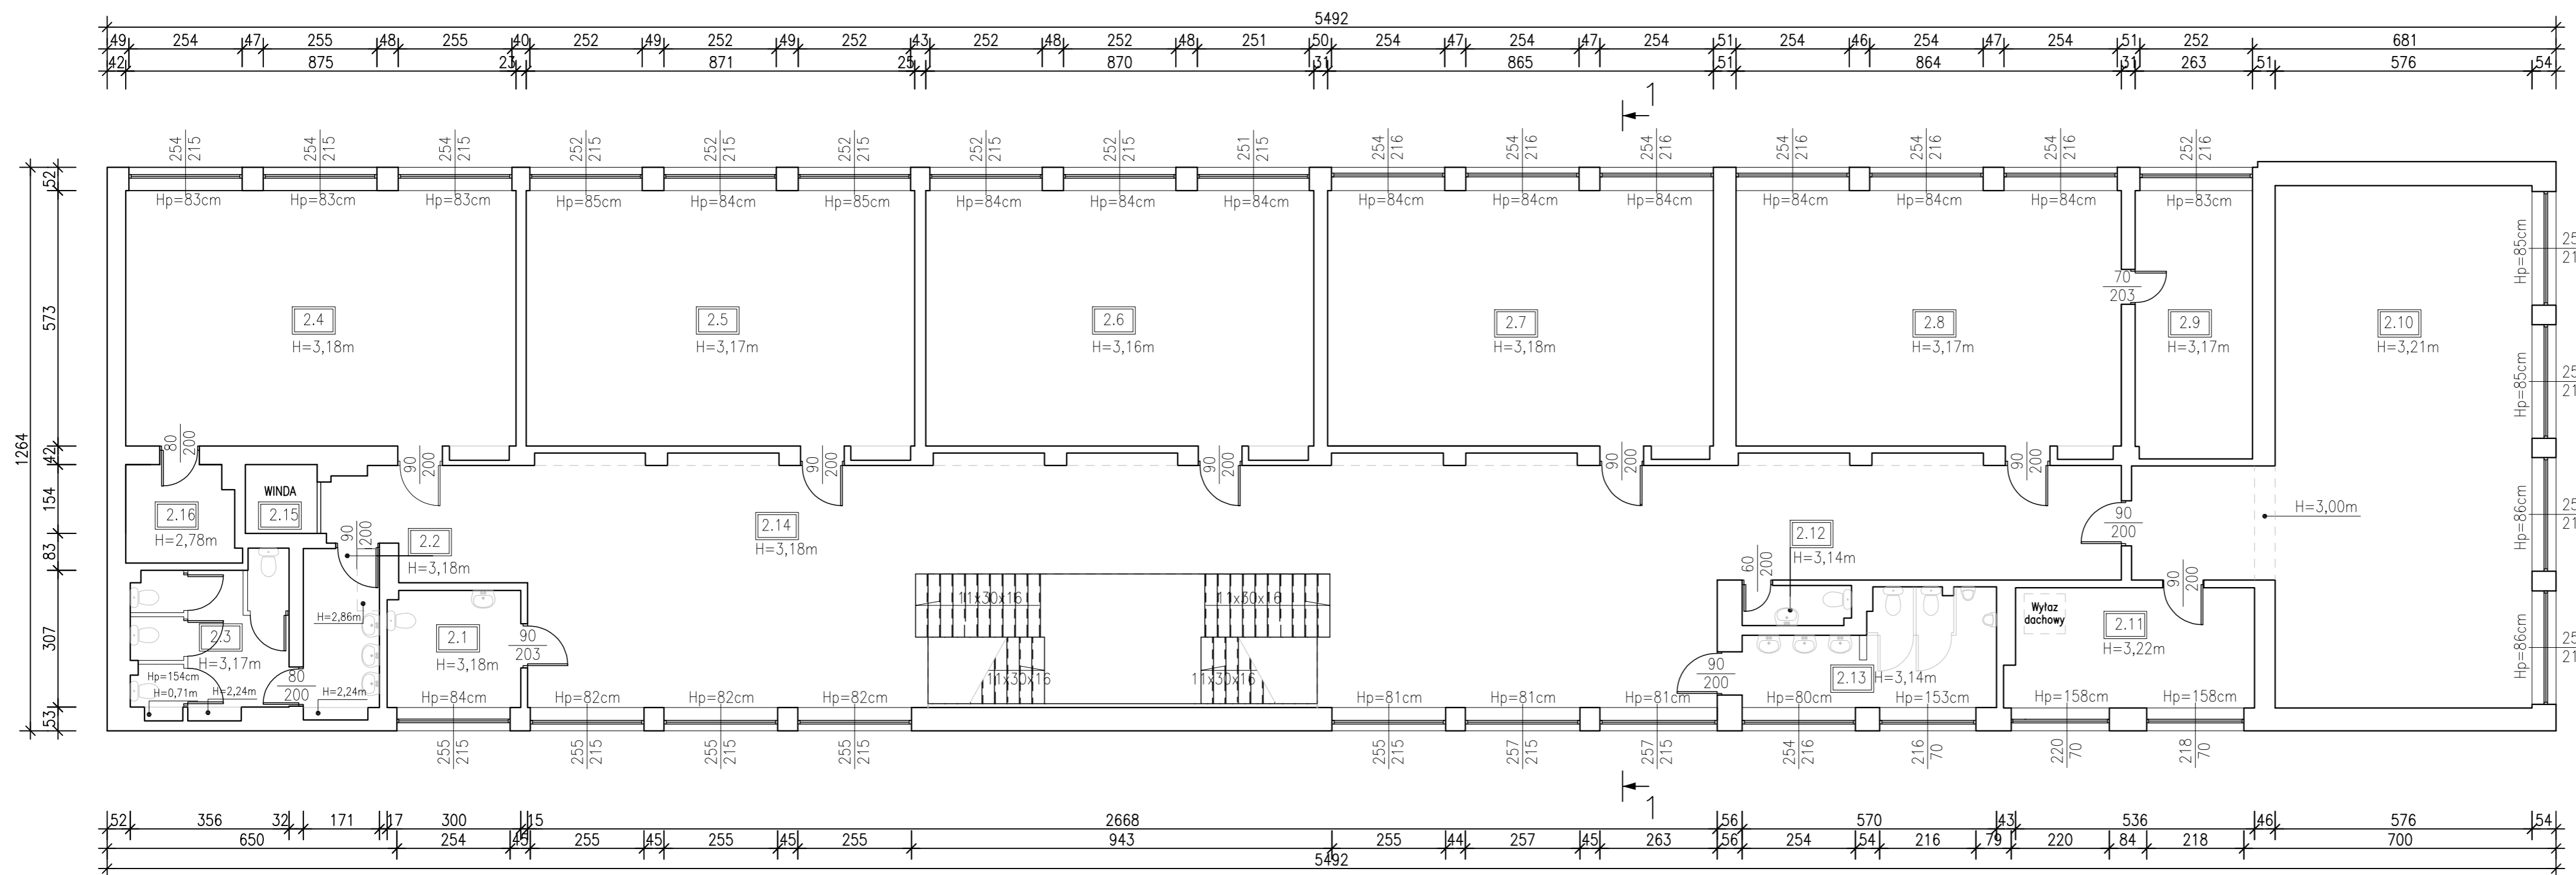

II PIĘTRO			
Lp	Rodzaj pom.	Pow.[m2]	Posadzka
2.1	Łazienka dla niepełnosprawnych	7,84	plytki ceramiczne
2.2	Łaz.damska-przedsionek	6,51	plytki ceramiczne
2.3	Łazienka damska	11,64	plytki ceramiczne
2.4	Sala Nr 204	50,14	wykładzina PVC
2.5	Sala Nr 205	49,90	wykładzina PVC
2.6	Sala Nr 206	49,85	wykładzina PVC
2.7	Sala Nr 207	49,57	wykładzina PVC
2.8	Sala Nr 208	49,51	plytki ceramiczne
2.9	Zaplecze sali Nr 208	15,81	plytki ceramiczne
2.10	Sala Nr 209	75,75	parkiet drewniany
2.11	Zaplecze sali Nr 209	14,73	parkiet drewniany
2.12	Pom.gospodarcze	2,18	plytki ceramiczne
2.13	Łazienka męska	12,28	plytki ceramiczne
2.14	Hol	152,31	lastryko
2.15	Szyby windy	2,47	-
2.16	Zaplecze sali	5,29	lastryko
RAZEM:		555,78	m2

INWESTYCJA:	Inwentaryzacja budynku Publicznego Gimnazjum w Czarnkowie Wronecka 136 64-700 Czarnków		
INWESTOR:	Urząd Miasta Czarnków Plac Wolności 6 64-700 Czarnków		
JEDNOSTKA PROJEKTOWA:	C2 Centrum Projektowe Magdalena Wilczyńska ul. Rzemieślnicza 2a, 64-700 Czarnków tel. 605121415		
PROJEKTUJĄCY	IMIĘ I NAZWISKO	BRANŻA	NR UPRAWNIEN
OPRACOWUJĄCY	IMIĘ I NAZWISKO	BRANŻA	NR UPRAWNIEN
STADIUM:	Inwentaryzacja budowlana		
TYTUŁ RYSUNKU:	RZUT II PIĘTRA		
NR PROJEKTU:	DATA:	SKALA:	NR RYSUNKU:
0709	09.2015 r.	1:100	A4

PRAWA AUTORSKIE ZASTRZEŻONE-Ustawa z dnia 04.02.1994 r. (Dz.U. 1994. Nr 24 poz. 83)  
Powielanie we wszelkiej postaci bez pisemnej zgody Autora zabronione