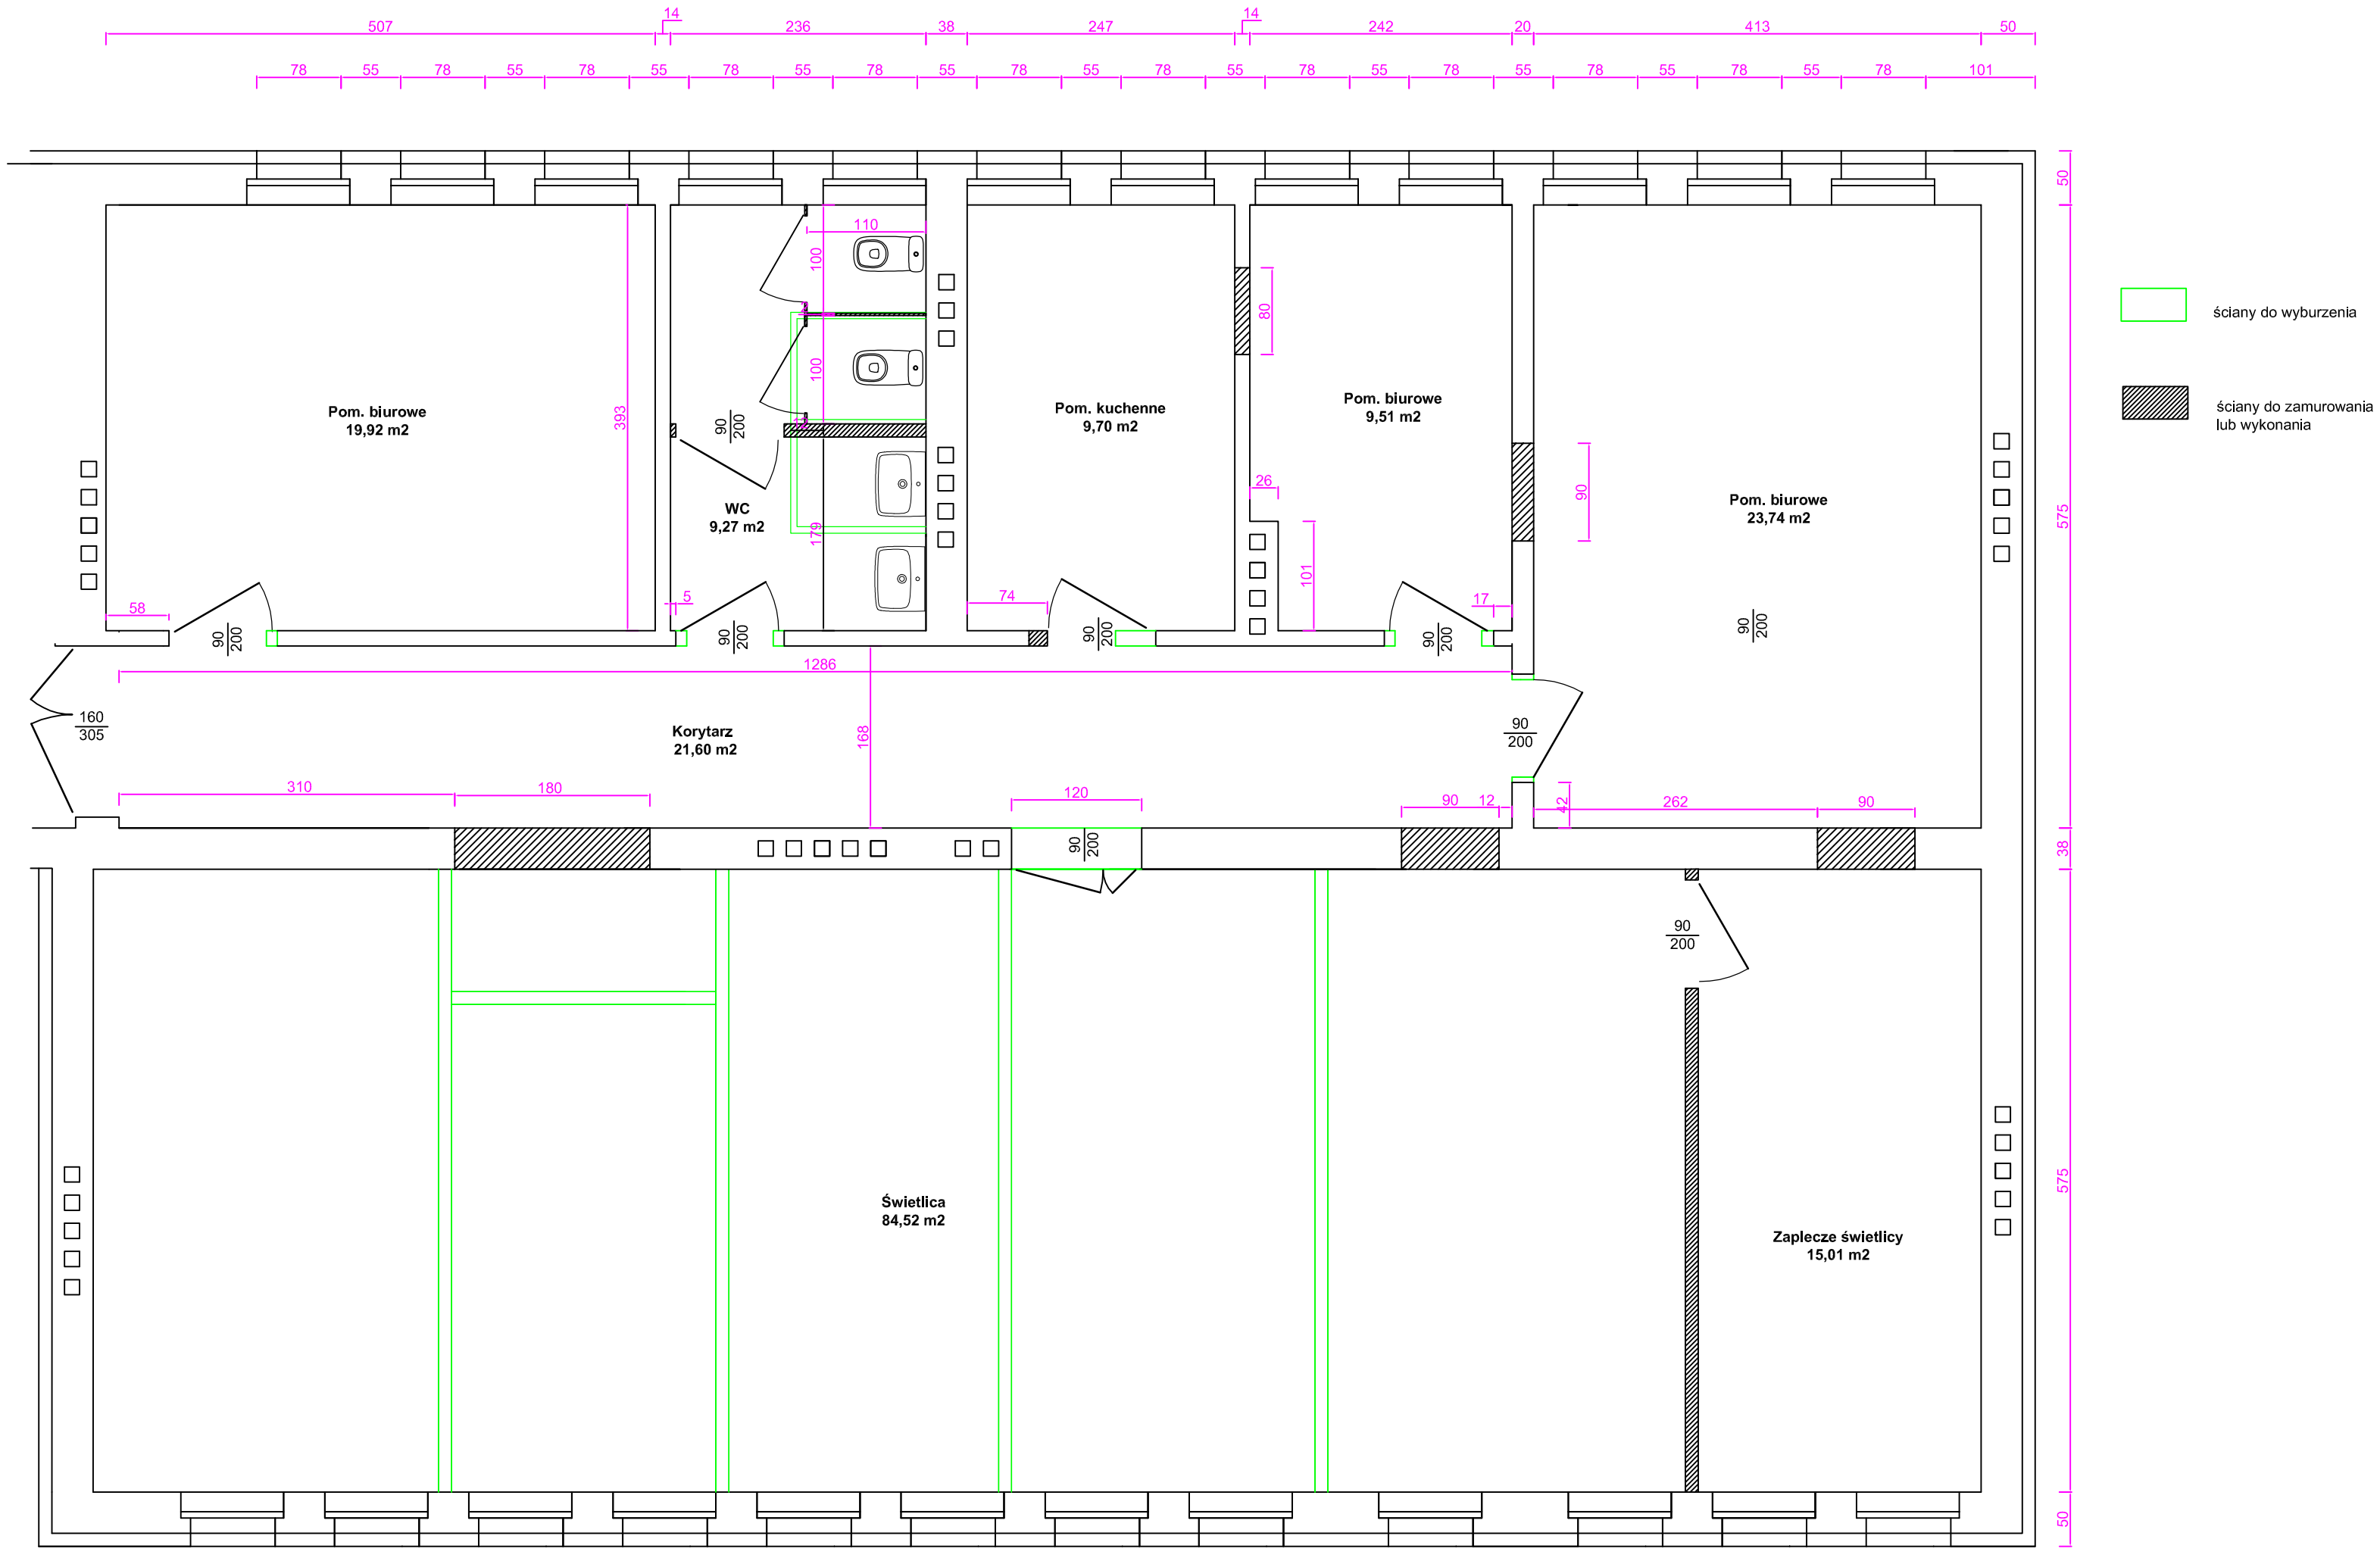
507 14 236 38 247 14 242 20 413 50
78 55 78 55 78 55 78 55 78 55 78 55 78 55 78 55 78 55 78 55 78 55 78 55 78 55 78 101
Pom. biurowe
19,92 m2
393
WC
9,27 m2
110
100
100
179
90/200
Pom. kuchenne
9,70 m2
80
26
101
Pom. biurowe
9,51 m2
90
Pom. biurowe
23,74 m2
58
5
74
17
1286
160/305
Korytarz
21,60 m2
168
310
180
120
90 12 42 262 90
Świetlica
84,52 m2
Zaplecze świetlicy
15,01 m2
50
575
38
575
50
ściany do wyburzenia
ściany do zamurowania lub wykonania
140 78 55 78 55 78 55 78 55 78 55 78 55 78 55 78 55 78 97 78 97 78 55 78 55 78 78
50 1470 261 50
12
1843