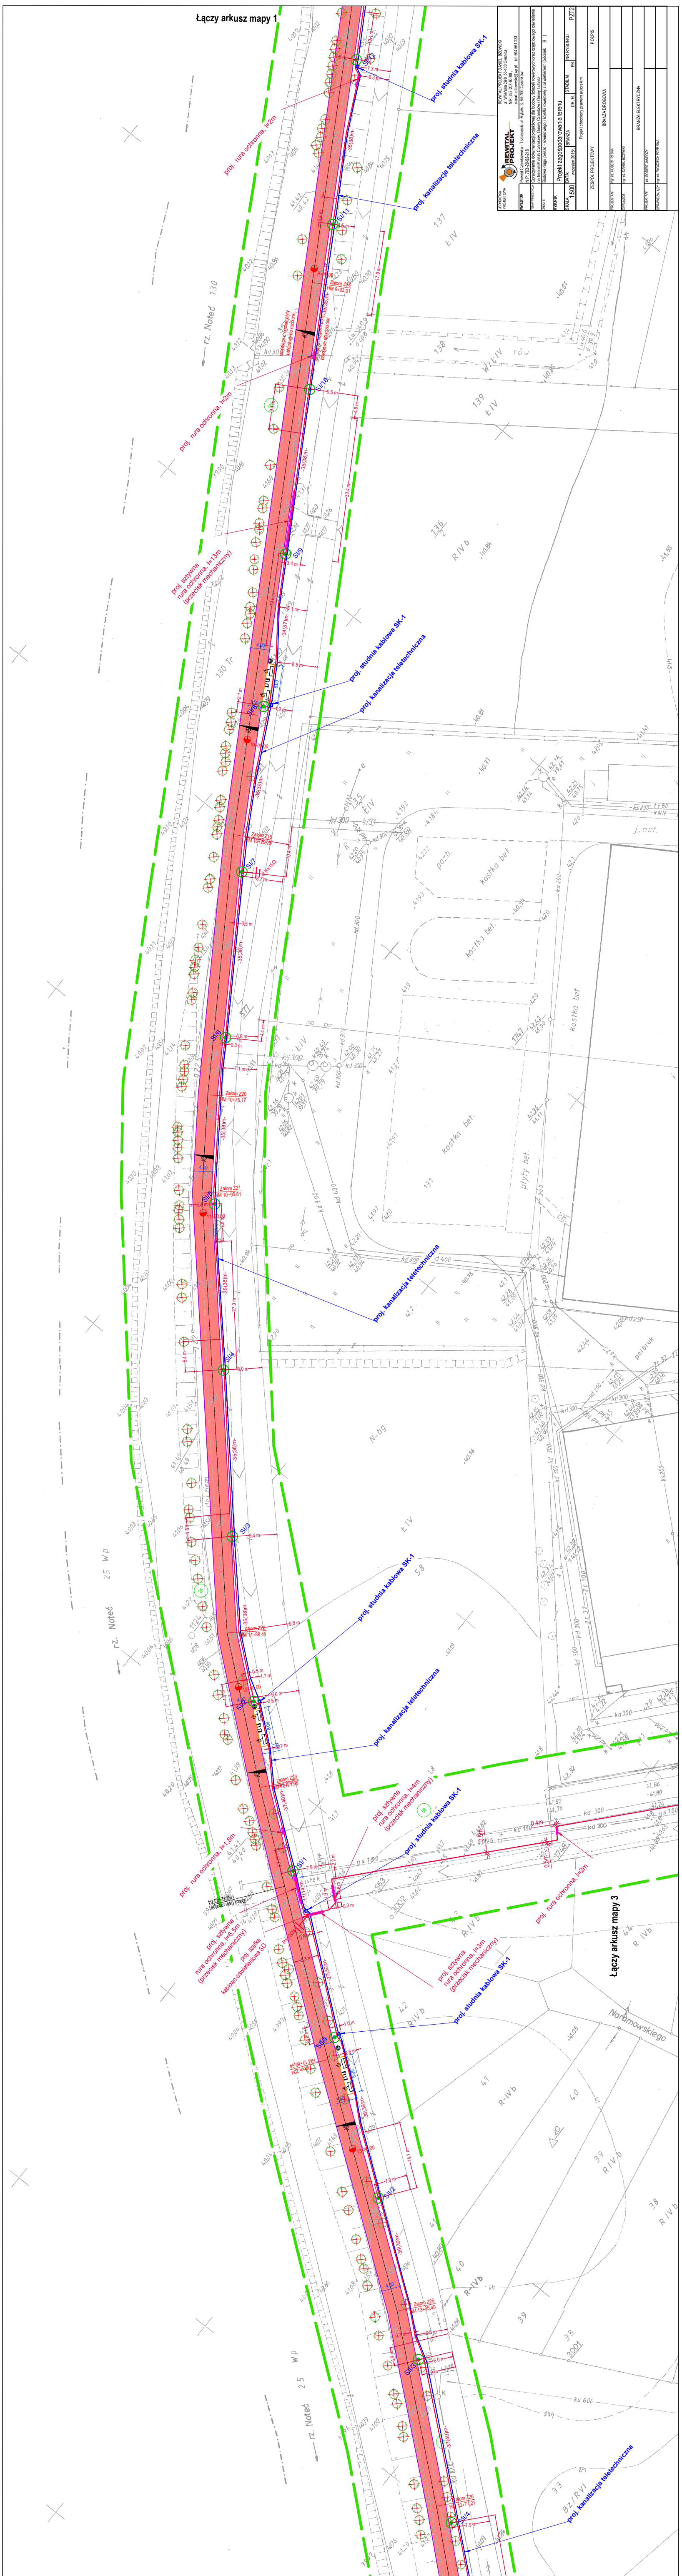
Łączy arkusz mapy 1
proj. studnia kablowa SK-1
proj. kanalizacja teletechniczna
proj. rura ochronna, l=2m
proj. rura ochronna, l=2m
istniejące drogowe płyty betonowe do rozbiórki
Załom Z18 HM 9+03,01
rz. Noteć 130
130 Tr
proj. sztywna rura ochronna, l=13m (przecisk mechaniczny)
SI/12
SI/11
SI/10
SI/9
SI/8
proj. studnia kablowa SK-1
proj. kanalizacja teletechniczna
proj. kanalizacja teletechniczna
rz. Noteć 25 Wp
proj. studnia kablowa SK-1
proj. kanalizacja teletechniczna
proj. sztywna rura ochronna, l=4m (przecisk mechaniczny)
proj. studnia kablowa SK-1
proj. rura ochronna, l=1,5m
Zjazd (istn.mostek) HM 12+43,04
proj. sztywna rura ochronna, l=6,5m (przecisk mechaniczny)
proj. szafka kablowo-oświetleniowa SO
proj. rura ochronna, l=2m
proj. sztywna rura ochronna, l=3m (przecisk mechaniczny)
proj. studnia kablowa SK-1
Załom Z23
Załom Z24 HM 12+80,54
SI/1
SI/2
Łączy arkusz mapy 3
Noromowskiego
rz. Noteć 25 Wp
proj. kanalizacja teletechniczna

JEDNOSTKA PROJEKTOWA	**REWITAL PROJEKT** REWITAL PROJEKT DANIEL BZOWSKI ul. Wileńska 29/8, 56-400 Oleśnica; NIP: 753-207-60-88 , e-mail: d.bzowski@wp.pl tel. 604 561 233
INWESTOR	Powiat Czarnkowsko - Trzcianecki ul. Rybaki 3, 64-700 Czarnków NIP: 763-20-92-218
TEMAT INWESTYCJA	Opracowanie dokumentacji projektowej dla budowy ścieżek rowerowych oraz częściowego oświetlenia na terenie Miasta Czarnków, Gminy Czarnków i Gminy Lubasz
ZADANIE	Budowa ciągu pieszo - rowerowego i ścieżki rowerowej z oświetleniem (odcinek B)
RYSUNEK	Projekt zagospodarowania terenu

SKALA	DATA:	BRANŻA	STADIUM	NR RYSUNKU
1:500	wrzesień 2015r.	DR, EL	PB	PZT2

Projekt chroniony prawem autorskim

ZESPÓŁ PROJEKTOWY		PODPIS
BRANŻA DROGOWA		
PROJEKTANT	mgr inż. ROBERT RYBKA	
OPR./NADZ.	mgr inż. DANIEL BZOWSKI	
BRANŻA ELEKTRYCZNA		
PROJEKTANT	inż. ROBERT JAMROŻY	
SPRAWDZAJĄCY	mgr inż. WOJCIECH POPRAWA	

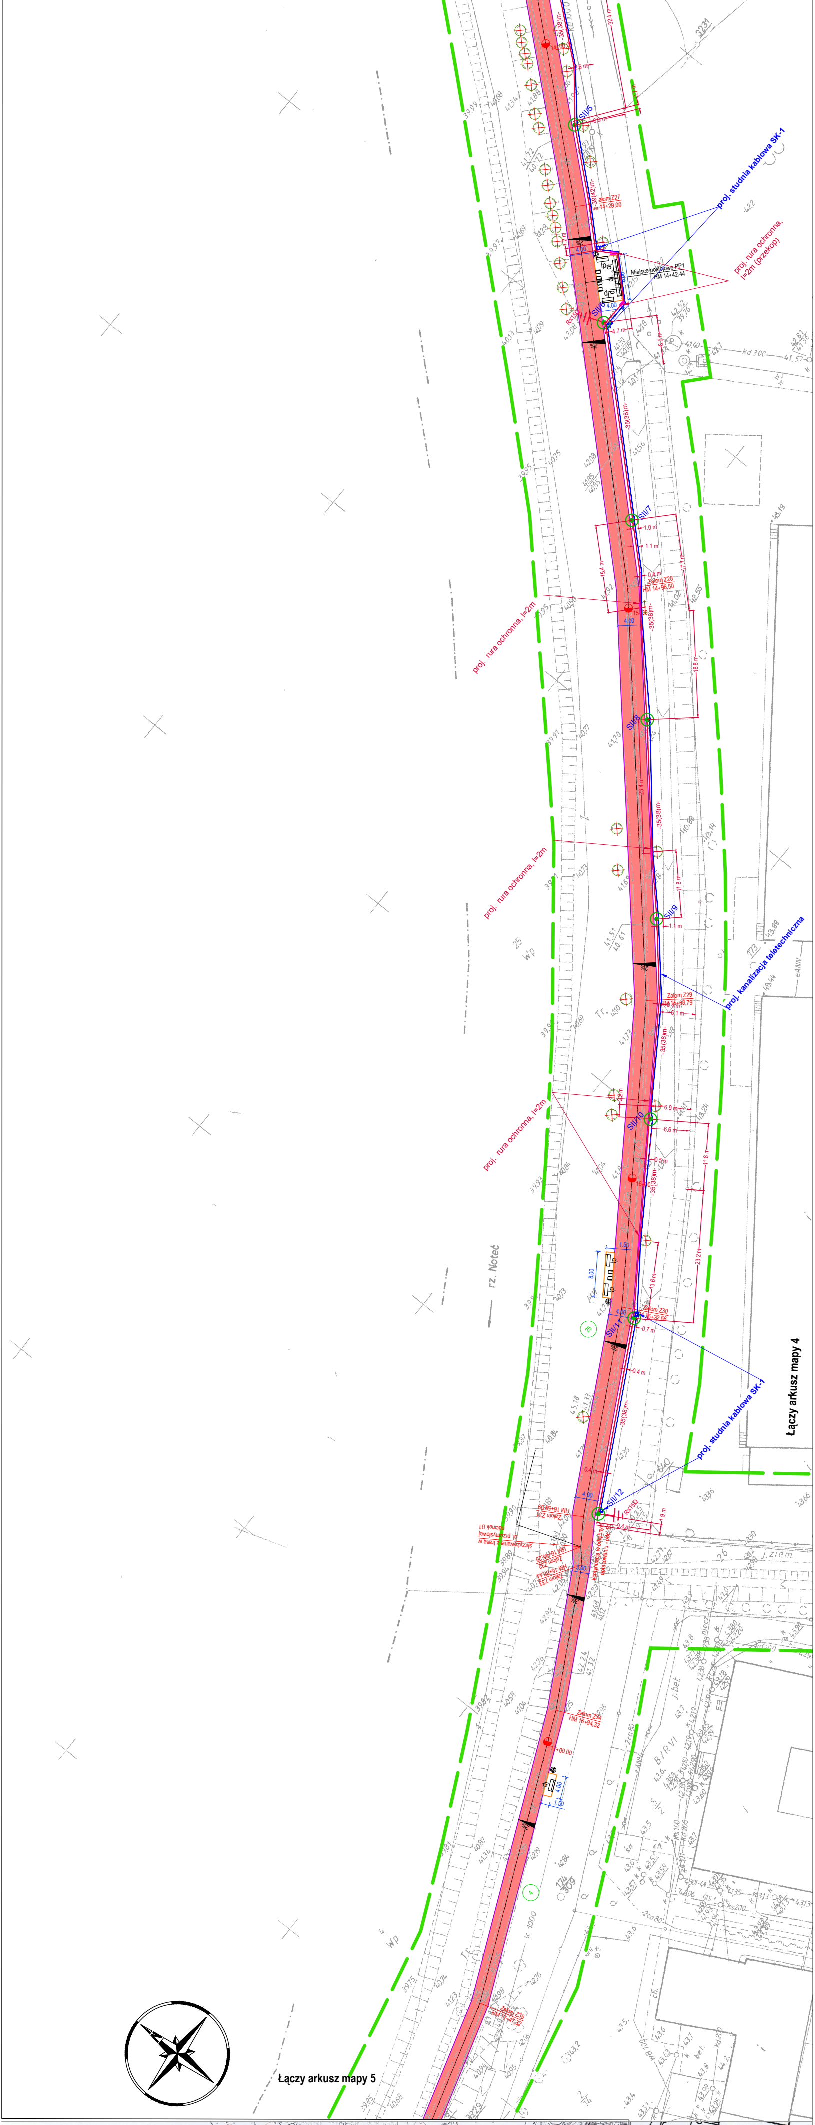
proj. studnia kablowa SK-1
proj. rura ochronna, l=2m (przekop)
Miejsce postojowe PP1
HM 14+42,44
Załom Z27
HM 14+29,00
SII/5
SII/6
SII/7
SII/8
SII/9
SII/10
SII/11
SII/12
proj. rura ochronna, l=2m
proj. kanalizacja teletechniczna
rz. Noteć
Łączy arkusz mapy 4
Łączy arkusz mapy 5

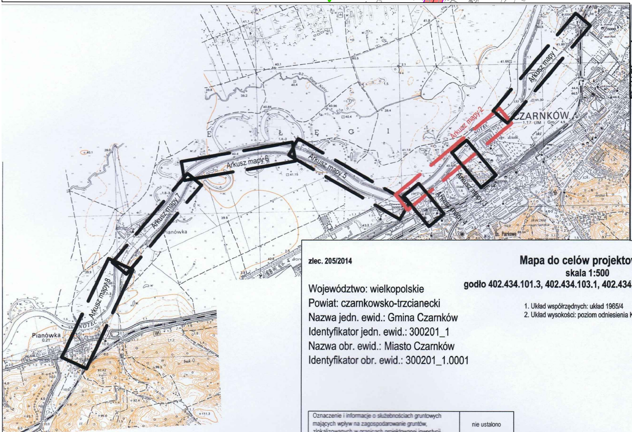
CZARNKÓW
Arkusz mapy 2
Arkusz mapy 3
Arkusz mapy 4
Arkusz mapy 5
Arkusz mapy 6
NOTEĆ
Os. Parkowe

Skala mapy przeglądowej 1 : 20 000

Poświadcza się, że niniejszy dokument został opracowany w wyniku prac geodezyjnych i kartograficznych, których rezultaty zawiera operat techniczny wpisany do ewidencji materiałów państwowego zasobu geodezyjnego i kartograficznego

STAROSTA
CZARNKOWSKO-TRZCIANECKI

3002.358.13-18/2015
(Identyfikator ewidencyjny materiału zasobu - operatu technicznego)

11 MAR. 2015
(Data wpisania operatu technicznego do ewidencji materiałów zasobu)

z up. STAROSTY
(imię, nazwisko i podpis osoby reprezentującej organ)

mgr inż. Jadwiga Matuszyńska-Zając
GEODETA POWIATOWY
Naczelnik Wydziału
Geodezji, Kartografii i Katastru

zlec. 205/2014

Mapa do celów projektowych

skala 1:500
godło 402.434.101.3, 402.434.103.1, 402.434.094.2, 402.434.094.4

Arkusz mapy 2 (8)
GK-C.6640.906.2014

Województwo: wielkopolskie
Powiat: czarnkowsko-trzcianecki
Nazwa jedn. ewid.: Gmina Czarnków
Identyfikator jedn. ewid.: 300201_1
Nazwa obr. ewid.: Miasto Czarnków
Identyfikator obr. ewid.: 300201_1.0001

1. Układ współrzędnych: układ 1965/4
2. Układ wysokości: poziom odniesienia Kronsztadt 86

Sporządził:

„APEGEO”
Usługi Geodezyjne - Artur Perła
61-622 Poznań, ul. Naramowicka 35c/9
tel. 501 446 955
NIP 764-138-60-89 Regon 30160217

GEODETA UPRAWNIONY
inż. Artur Perła
uprawnienia nr 21473
61-622 Poznań, ul. Naramowicka 35c/9
tel. 501 446 955

Oznaczenie i informacje o służebnościach gruntowych mających wpływ na zagospodarowanie gruntów, zlokalizowanych w granicach projektowanej inwestycji	nie ustalono
Oznaczenie i symbol konturu użytku gruntowego, który nie jest ujawniony w bazie danych ewidencji gruntów i budynków	brak

Mapa aktualna na dzień 22.01.2015 r