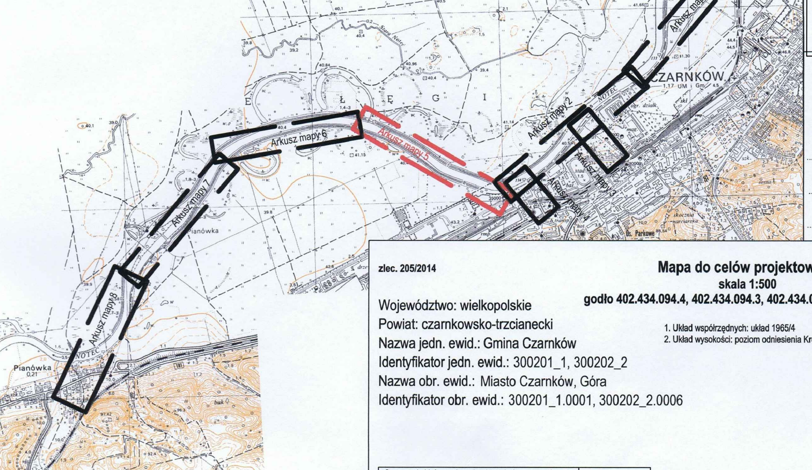

Skala mapy przeglądowej 1 : 20 000

zlec. 205/2014

Województwo: wielkopolskie
Powiat: czarnkowsko-trzcianecki
Nazwa jedn. ewid.: Gmina Czarnków
Identyfikator jedn. ewid.: 300201_1, 300202_2
Nazwa obr. ewid.: Miasto Czarnków, Góra
Identyfikator obr. ewid.: 300201_1.0001, 300202_2.0006

Oznaczenie i informacje o służebnościach gruntowych mających wpływ na zagospodarowanie gruntów, zlokalizowanych w granicach projektowanej inwestycji	nie ustalono
Oznaczenie i symbol konturu użytku gruntowego, który nie jest ujawniony w bazie danych ewidencji gruntów i budynków	brak

Mapa aktualna na dzień: 22.01.2015 r

Mapa do celów projektowych
skala 1:500
godło 402.434.094.4, 402.434.094.3, 402.434.093.2, 402.434.093.4

1. Układ współrzędnych: układ 1965/4
2. Układ wysokości: poziom odniesienia Kronsztadt 86

Poświadcza się, że niniejszy dokument został opracowany w wyniku prac geodezyjnych i kartograficznych, których rezultaty zawiera operat techniczny wpisany do ewidencji materiałów państwowego zasobu geodezyjnego i kartograficznego

STAROSTA CZARNKOWSKO-TRZCIANECKI

3002.358.13-13/2015
(Identyfikator ewidencyjny materiału zasobu - operatu technicznego)
11 MAR. 2015
(Data wpisania operatu technicznego do ewidencji materiałów zasobu)
z up. STAROSTY
(imię, nazwisko i podpis osoby reprezentującej organ)
GEODETA POWIATOWY
mgr inż. Jadwiga Matuszyńska-Zając
Naczelnik Wydziału Geodezji, Kartografii i Katastru

Arkusz mapy 5 (8)
GK-G.6640.906.2014

Sporządził:

"APEGEO"
Usługi Geodezyjne - Artur Perła
61-622 Poznań, ul. Naramowicka 35c/5
tel. 501 446 955
NIP 764-138-60-89 Regon 301602170

GEODETA UPRAWNIONY
inż. Artur Perła
uprawnienia nr 21473
61-622 Poznań, ul. Naramowicka 35c/9
tel. 501 446 955