



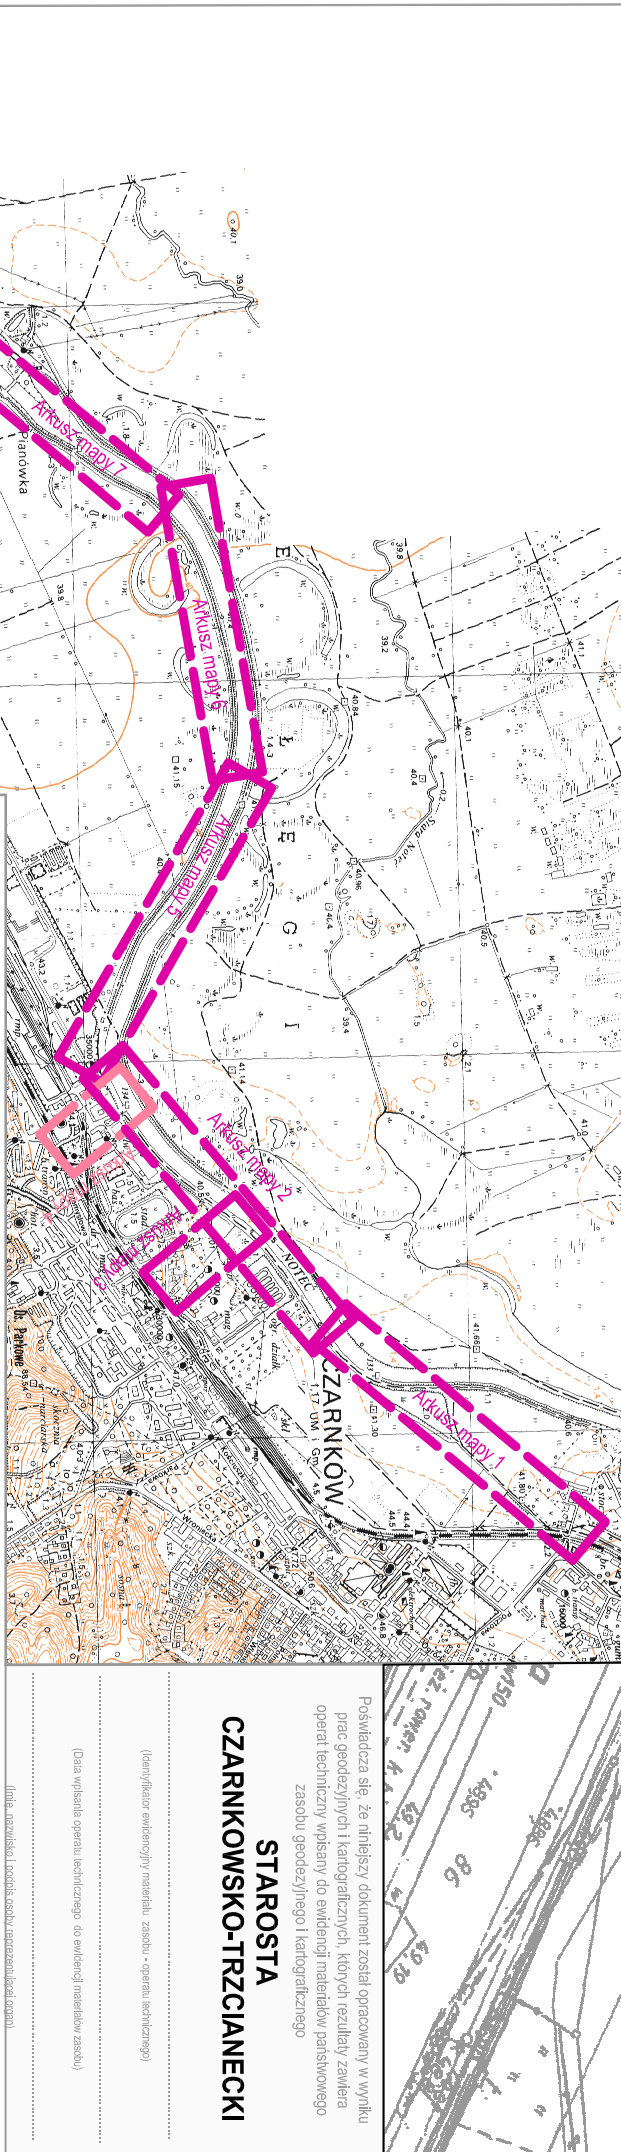

Łączy arkusz mapy 2

Łączy arkusz mapy 2

		REWITAL PROJEKT DANIEL BZOWSKI ul. Wileńska 29B, 64-400 Olesnica, NIP: 753-207-65-88, e-mail: d.bzowski@wp.pl tel. 604 561 233	
INWESTOR	Powiat Czarnkowski - Trzcianiecki ul. Rybaki 3, 64-700 Czarnków	NIP:	763-20-92-218
RYSLINEK			
SKALA	DATA:	BRANŻA	STADIUM
ZESPÓŁ PROJEKTOWY		NIR RYSUNKU	
BRANŻA ELEKTRYCZNA		PZT4	
PROJEKTANT	INŻ. ROBERT JAMROŹY		
ASYSTENT	INŻ. WOJCIECH NARODĘCZYŃ		

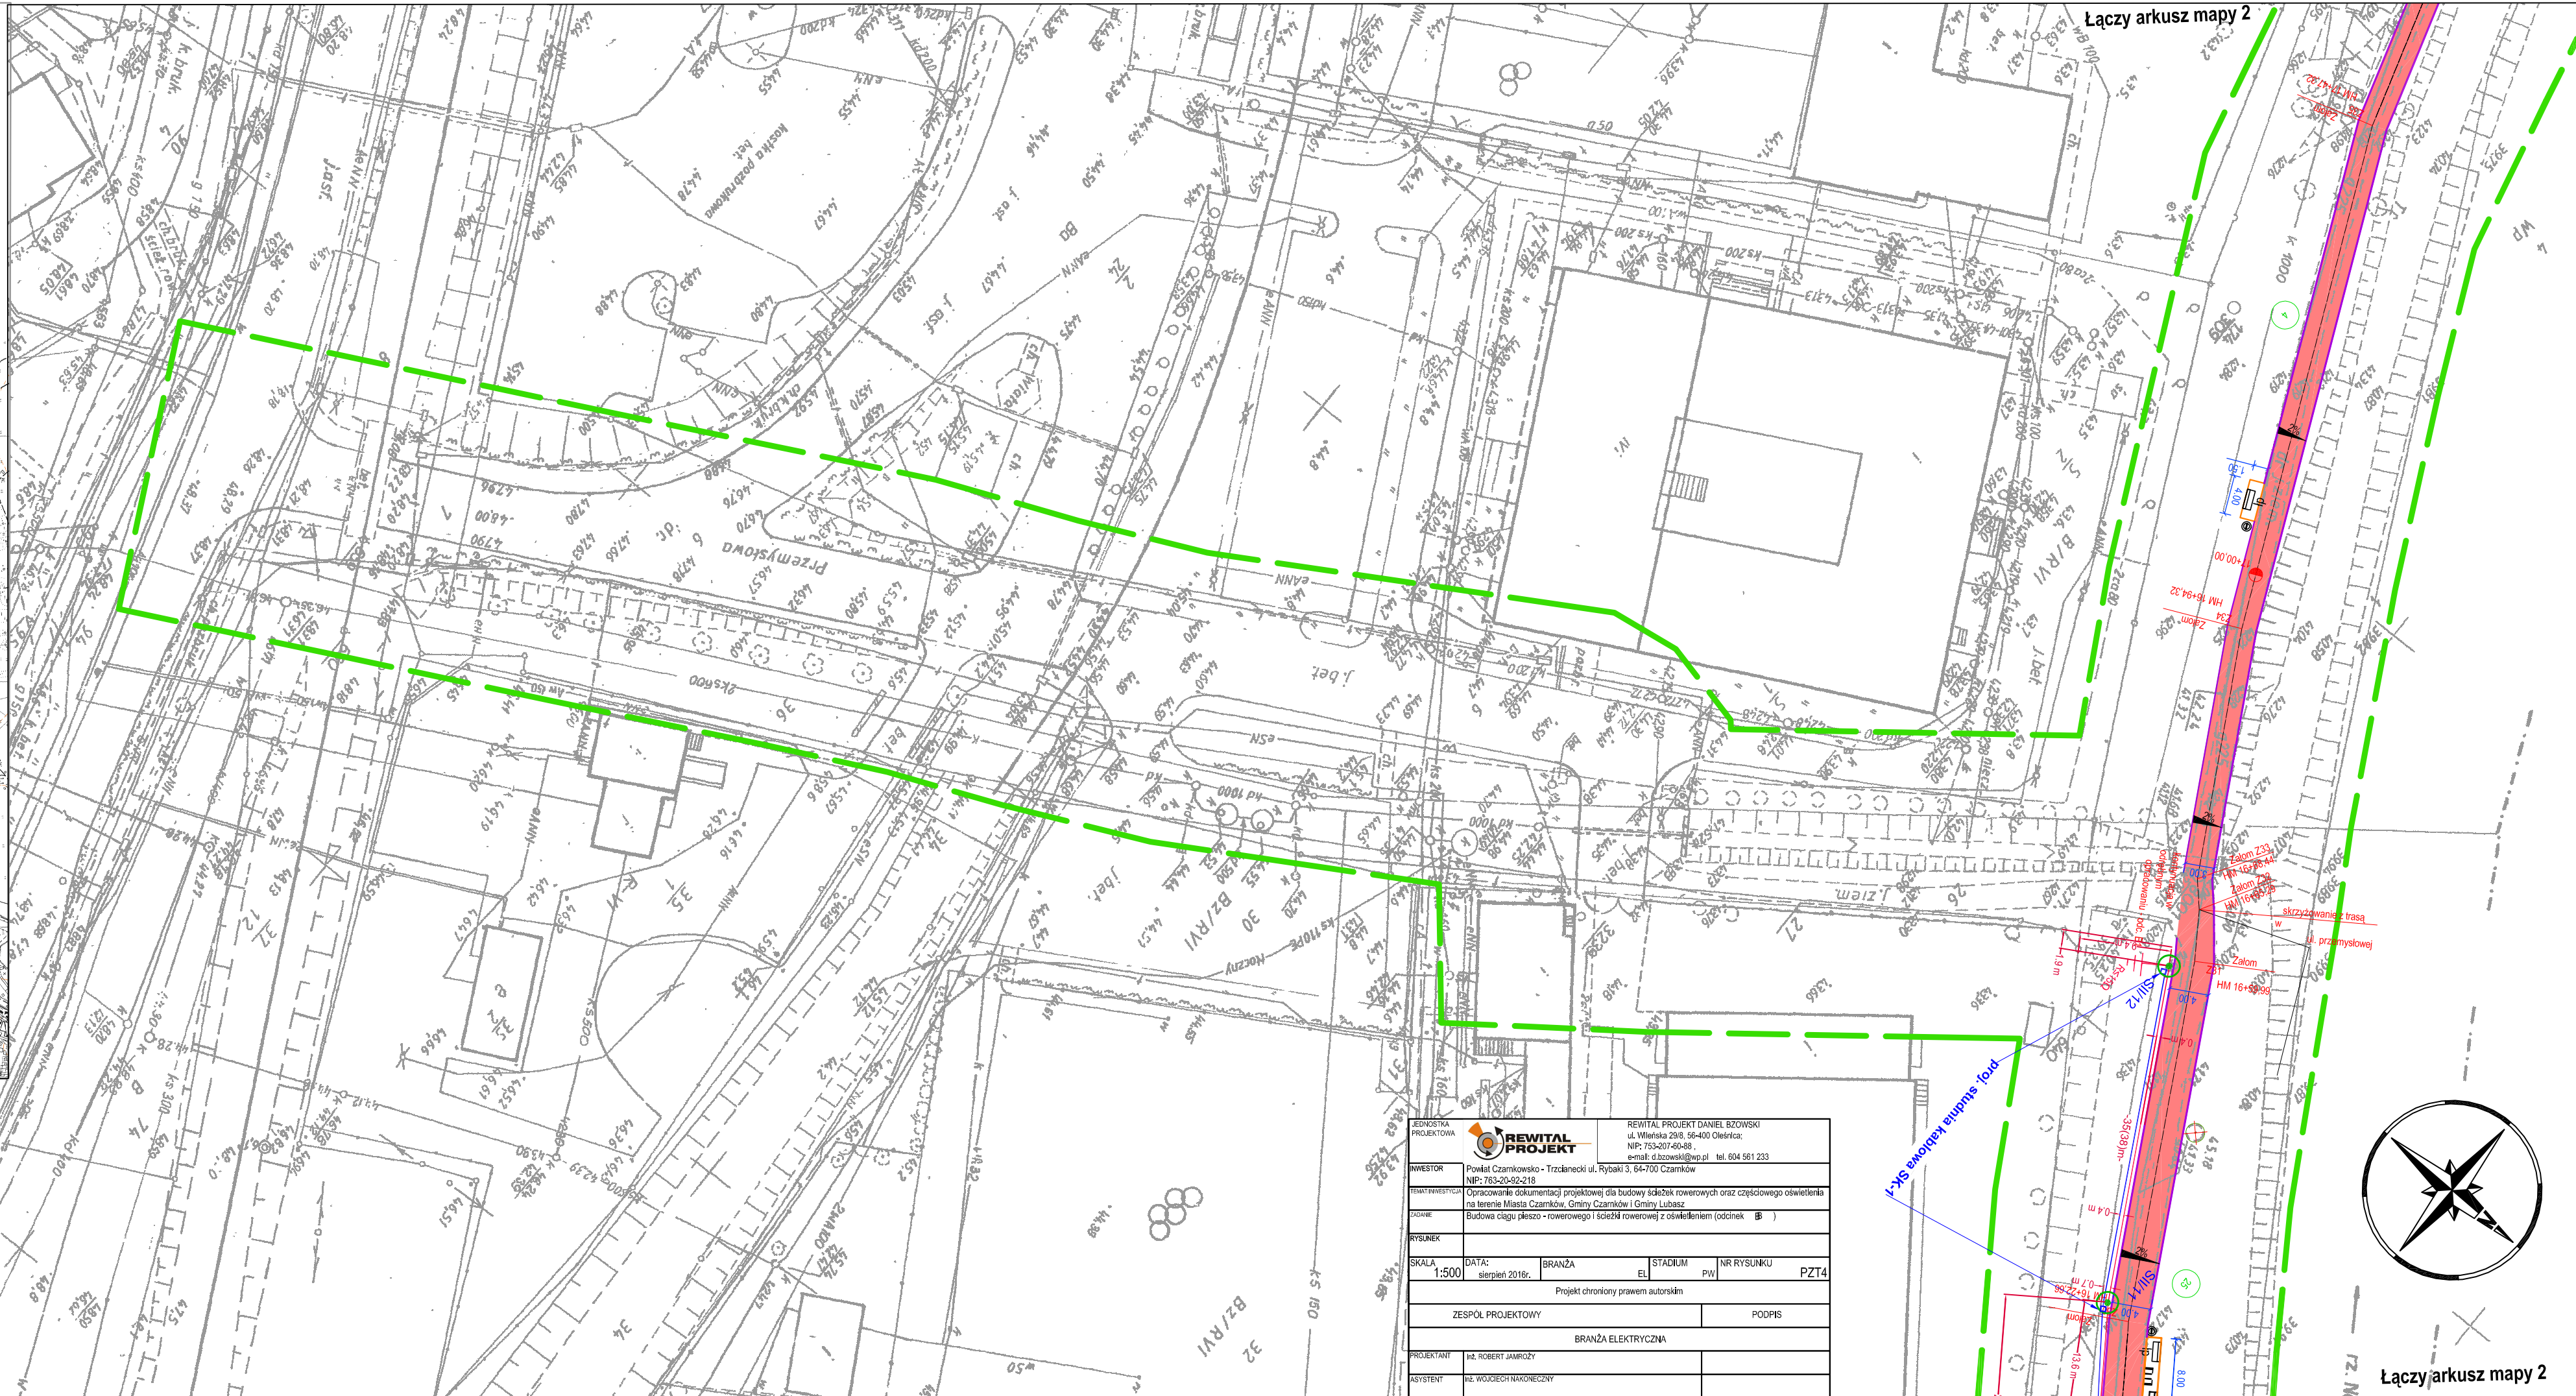




Mapa aktualna na dzień 22.01.2015 r.

**CZARNKOWSKO-TRZCIANIECKI**

**STAROSTA**

**ARKUSZ MAPY 4 (8)**

zlec. 205/2014

Mapa do celów projektowych

skala 1:500

Arkusz mapy 4 (8)

Województwo: wielkopolskie

godło 402.434.142.2, 402.434.094.4

Powiat: czarnkowski-trzcianiecki

1. Układ współrzędnych: układ 1965/4  
2. Układ wysokości: poziom odniesienia Konstancji 86

Nazwa jedn. ewid.: Gmina Czarnków

Sporządził:

Identyfikator jedn. ewid.: 300201\_1

Mapa aktualna na dzień 22.01.2015 r.

Nazwa obr. ewid.: Miasto Czarnków

Identyfikator obr. ewid.: 300201\_1.0001

Opiszenie i informacje o aktualności danych mających wpływ na zgodność danych z aktualnymi w oparciu o projekcję inwestycyjną

nie ustosunk

Opiszenie i informacje o aktualności danych mających wpływ na zgodność danych z aktualnymi w oparciu o projekcję inwestycyjną

brak

Skala mapy przedziałowej 1 : 20 000

