


RZUT PARTERU

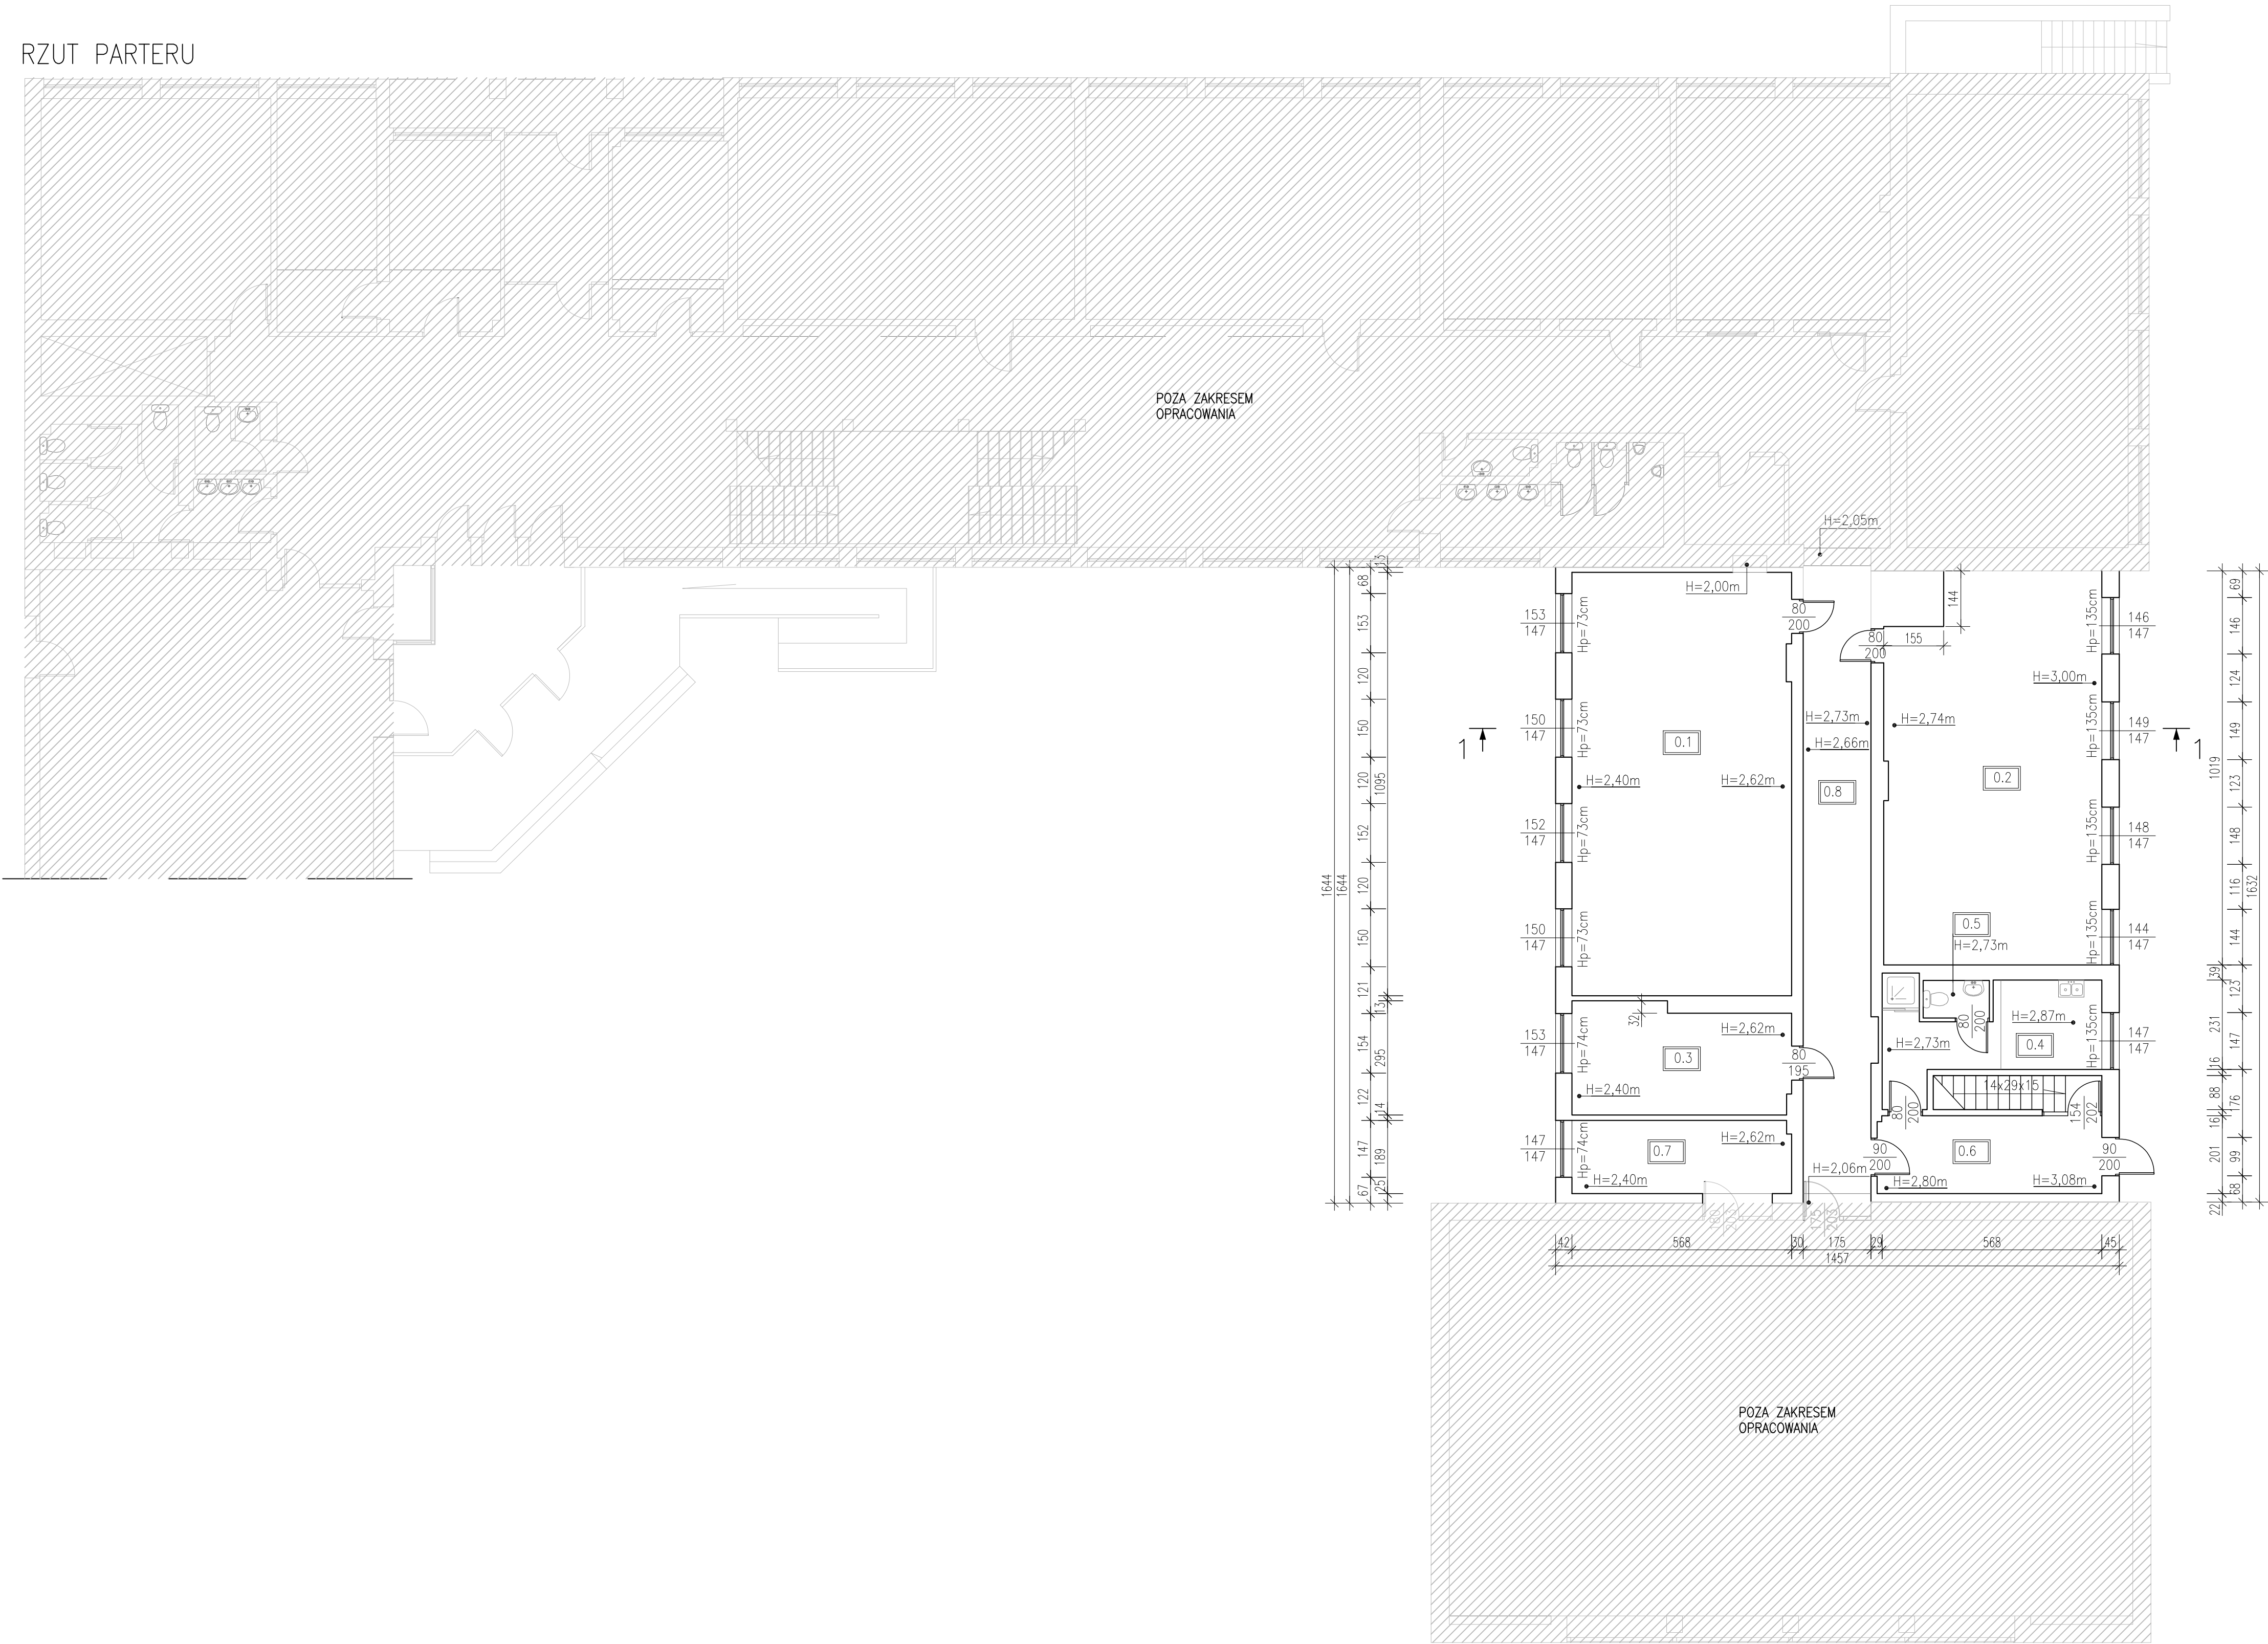

ZAKRES RYSUNKU

PARTER			
Lp	Rodzaj pom.	Pow. [m2]	Posadzka
0.1	Sala Nr 17 (świetlica)	62,06	plytki ceramiczne
0.2	Sala Nr 13	54,30	wykładzina PVC
0.3	Pom. Nr 16 (szatnia)	15,65	plytki ceramiczne
0.4	Pom. socjalne	12,42	plytki ceramiczne
0.5	Toaletka (socjalna)	1,66	plytki ceramiczne
0.6	Przedsiónek	11,66	lastryko
0.7	Pom. magazynowe	10,69	wykładzina PVC
0.8	Korytarz łącznika	30,27	lastryko
RAZEM:		198,71	m2

INWESTYCJA:		Inwentaryzacja budynku Publicznego Gimnazjum w Czarnkowie Wroniecka 136 64-700 Czarnków		
INWESTOR:		Urząd Miasta Czarnków Plac Wolności 6 64-700 Czarnków		
JEDNOSTKA PROJEKTOWA: Biuro Obsługi Inwestycji EMIKON Ilona Cybel 64-700 Czarnków, Planowska 51 tel. 509914051				
	IMIE I NAZWISKO	BRANŻA	NR UPRAWNIEN	PODPIS
PROJEKTUJĄCY	mgr inż. Ilona Cybel	KONSTRUKCJA	WKP0273/PWK013	
OPRACOWUJĄCY	mgr inż. Krzysztof Dreżewski			
STADIUM:		Inwentaryzacja budowlana		
TYTUŁ RYSUNKU:		RZUT PARTERU		
	DATA:	SKALA:	NR RYSUNKU:	
	07.2017 r.	1:100	INW02	
PRAWA AUTORSKIE ZASTRZEŻONE-Ustawa z dnia 04.02.1994 r. (Dz.U. 1994. Nr 24 poz. 83) Powielanie we wszelkiej postaci bez pisemnej zgody Autora zabronione				