

odcinek
ul. Rybaki - Rondo

pp=43,00m n.p.m.


Rzędne projektowane

Rzędne istniejące

Elementy niwelety

Elementy trasy

Odległości

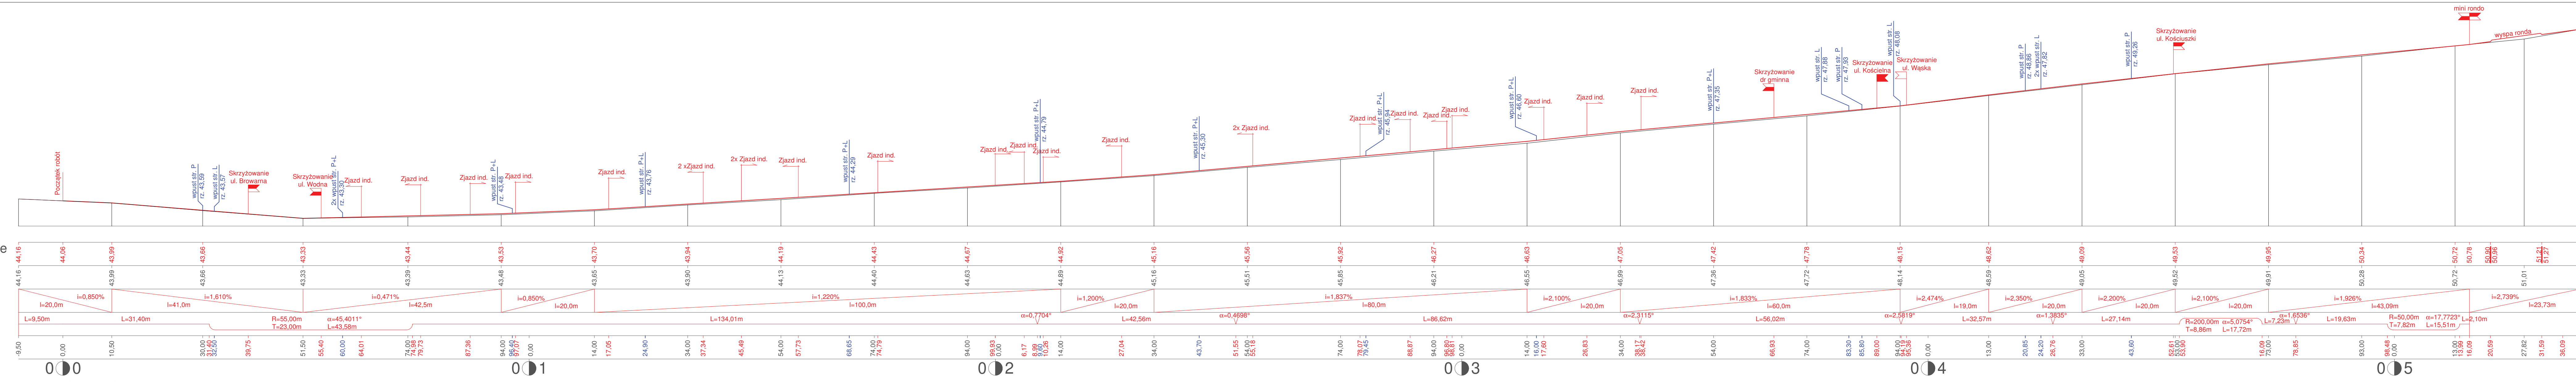

odcinek
Rondo - ul. Gdańska

pp=48,00m n.p.m.


Rzędne projektowane

Rzędne istniejące

Elementy niwelety

Elementy trasy

Odległości

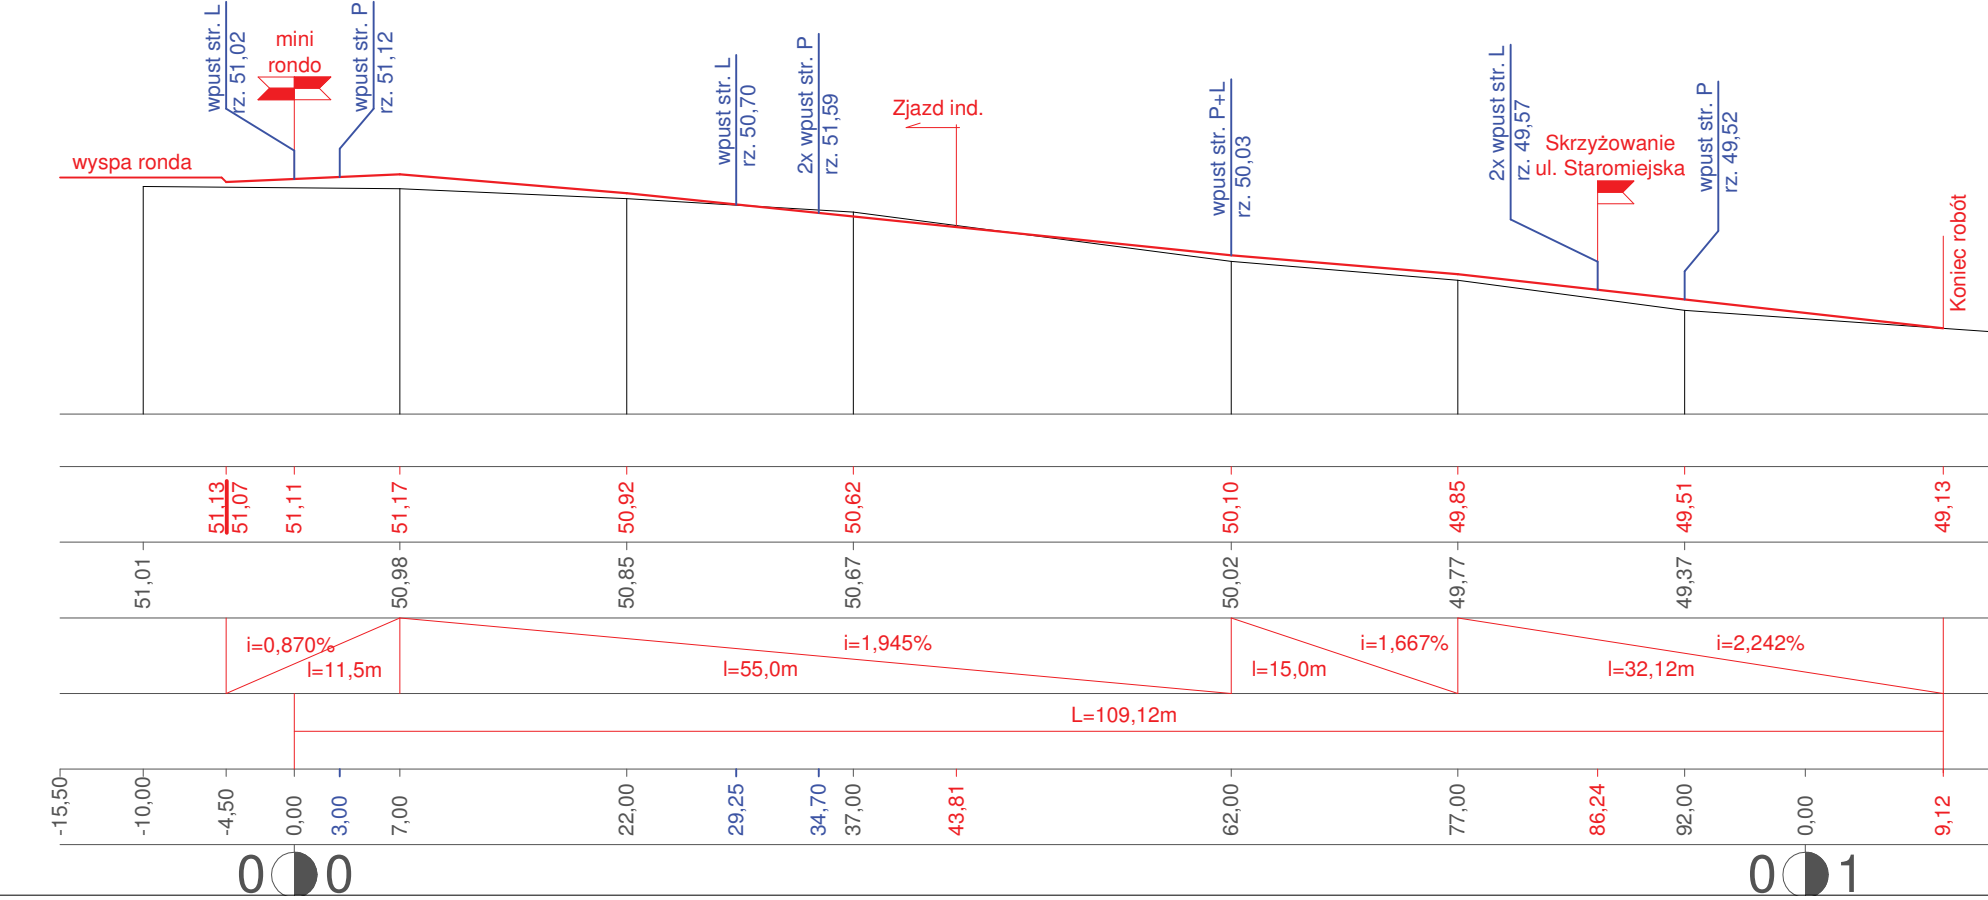

Jednostka opracowująca:		FIRMA VIABUD Jacek Gruszkiewicz Wałkowiec 87 64-700 Czarnków
Zamawiający:		GMINA MIASTA CZARNKÓW Plac Wolności 6 64-700 Czarnków
Obiekt:	Przebudowa drogi wraz z oświetleniem ulicznym w ciągu ulic: ul. Rybaki - pl. Wolności - ul. Putza - pl. Bartoszka	
Temat rys.:	Przekroje podłużne	
Projektant:	toch. Ryszard Burdajewicz upr. proj. UAN-8345/859/85/86	
Opracował:	mgr inż. Przemysław Burdajewicz	
Drogość	1:100/500	2