

Trasa A

pp=79,00m n.p.m.


Rzędne projektowane

Rzędne istniejące

Elementy niwelety

Elementy trasy

Odległości

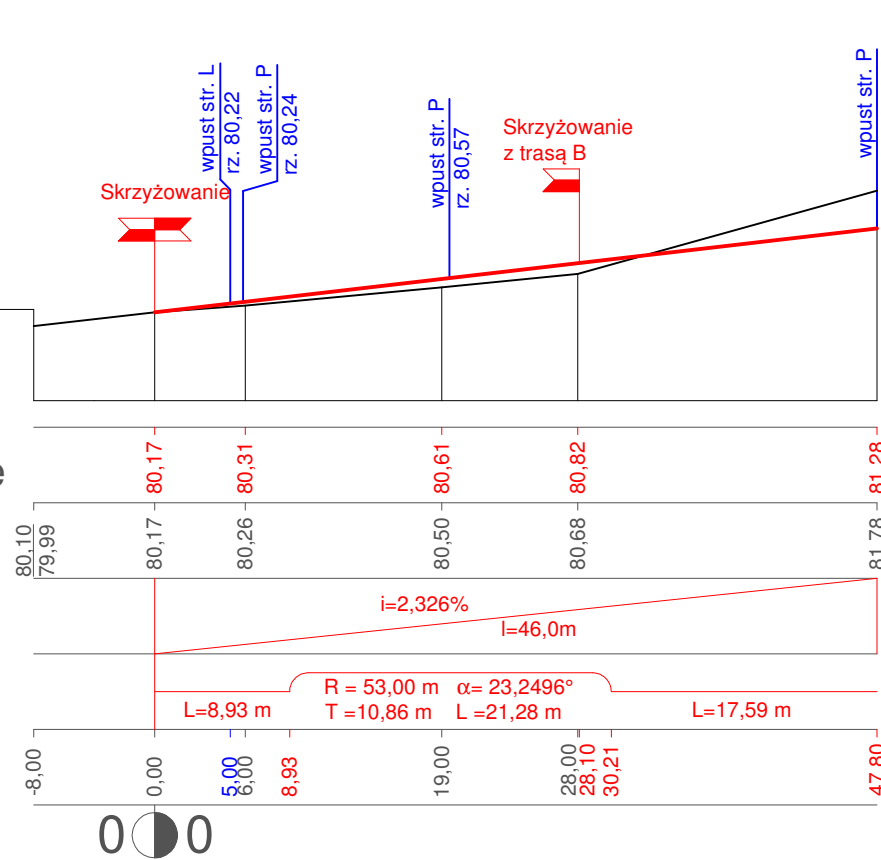

Trasa B

pp=80,00m n.p.m.


Rzędne projektowane

Rzędne istniejące

Elementy niwelety

Elementy trasy

Odległości

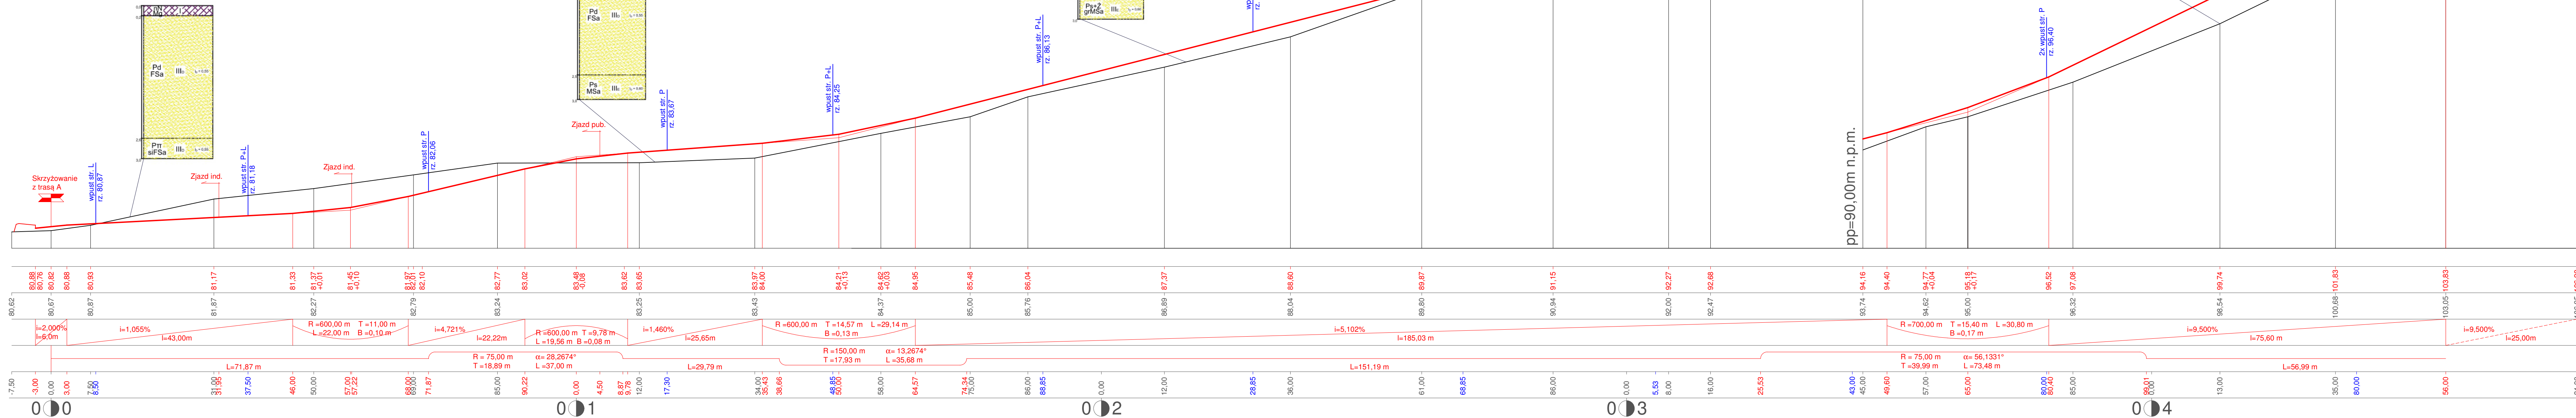

Jednostka opracowująca:		FIRMA VIABUD Jacek Gruszkiewicz Wałkowie 87 64-700 Czarnków
Zamawiający:		GMINA MIASTA CZARNKÓW Plac Wolności 6 64-700 Czarnków
Obiekt:	Budowa drogi wraz z oświetleniem ulicznym, kanałem teletechnicznym i kanalizacją deszczową w pasie drogowym przyległym do ul. Rolnej w Czarnkowie	
Temat rys.:	Przekroje podłużne	
Projektant:	tech. Ryszard Burdajewicz upr. proj. UAN 8345/959/85/86	
Opracował:	mgr inż. Przemysław Burdajewicz	
Drogon	1:100/500	2